



Godkänt dokument - Johan Emani, Stadsbyggnadskontoret Stockholm, 2015-06-26, Dnr 2013-00525


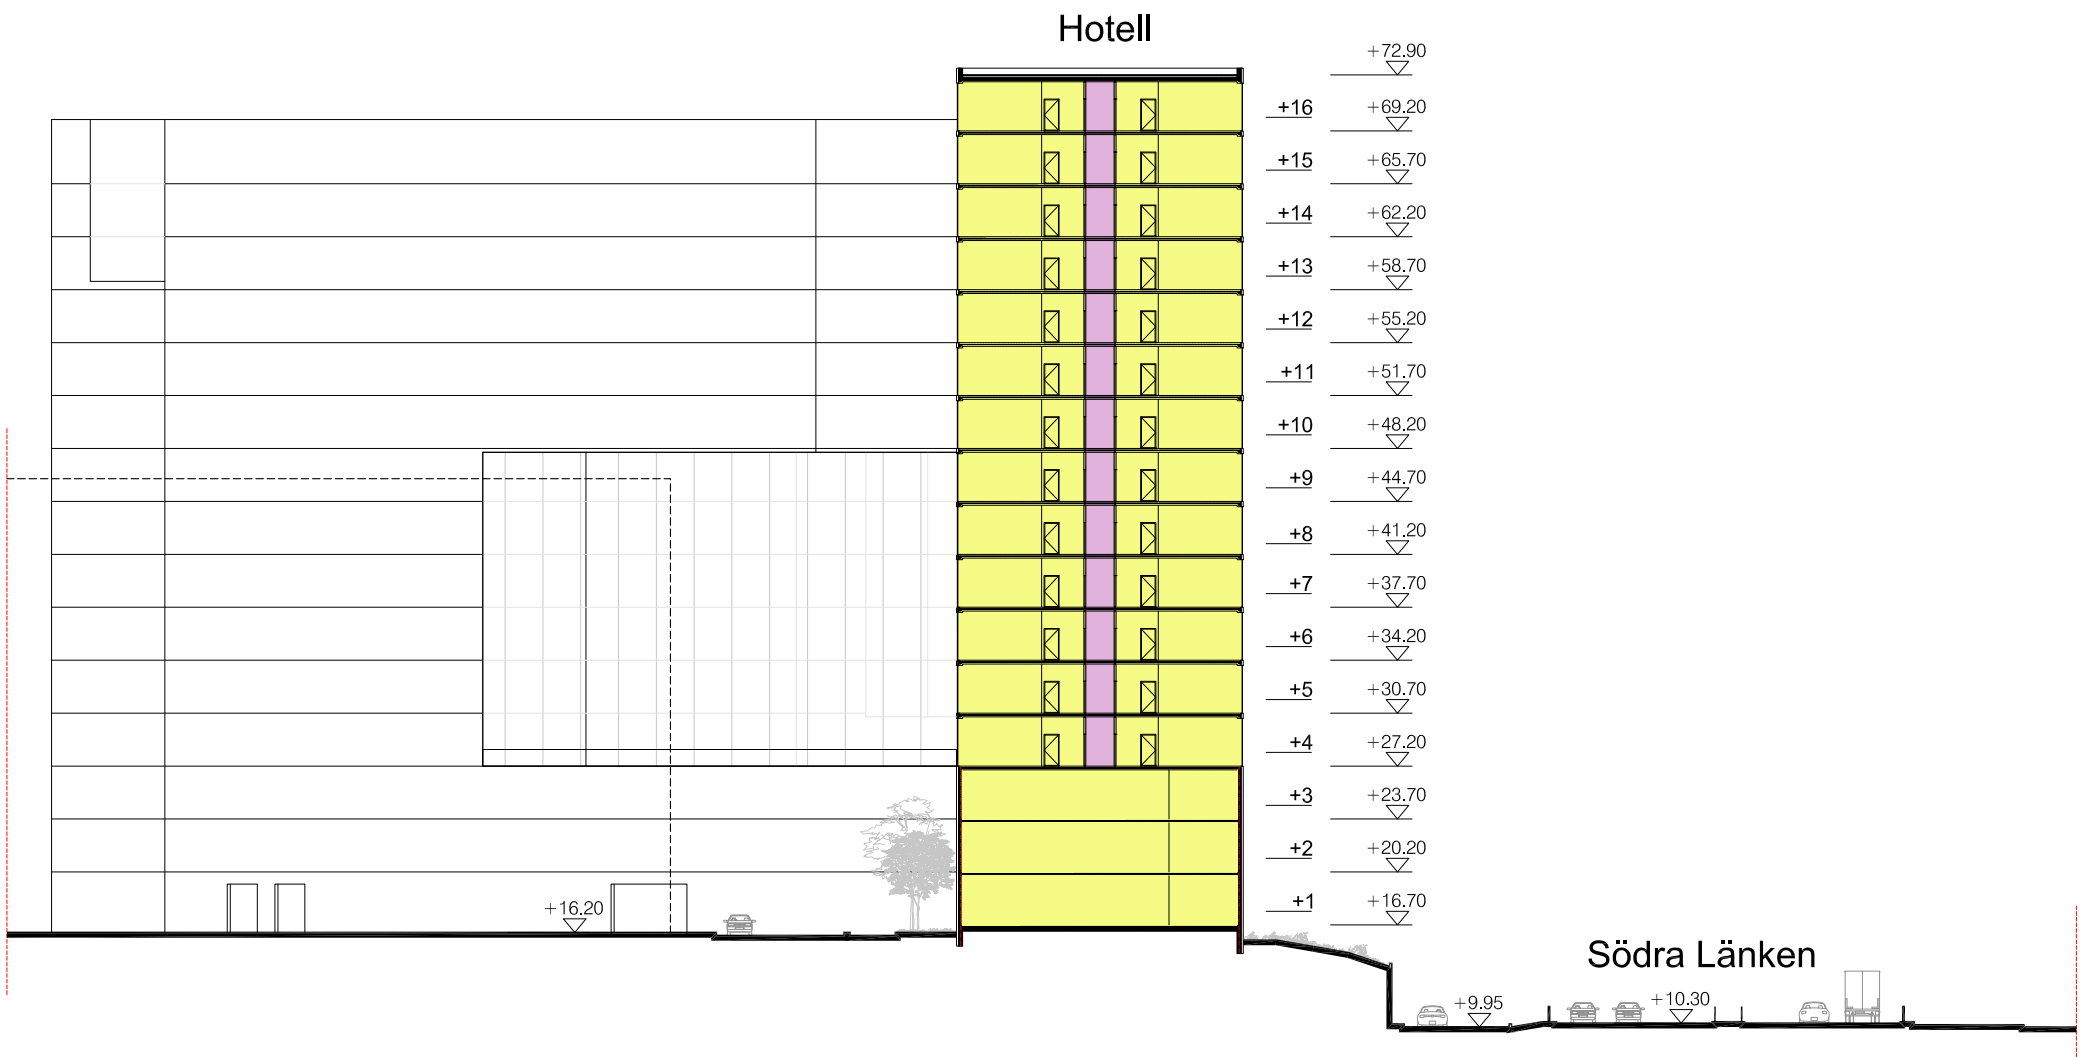


- Studentlägenheter
- Hotell
- Parkering
- Korridor
- Lokal
- Sopsugsanläggning

0 5 10 20 m
1:500
SEKTION A - A

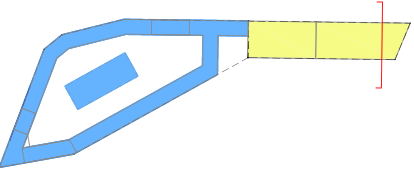



EG Architects AB

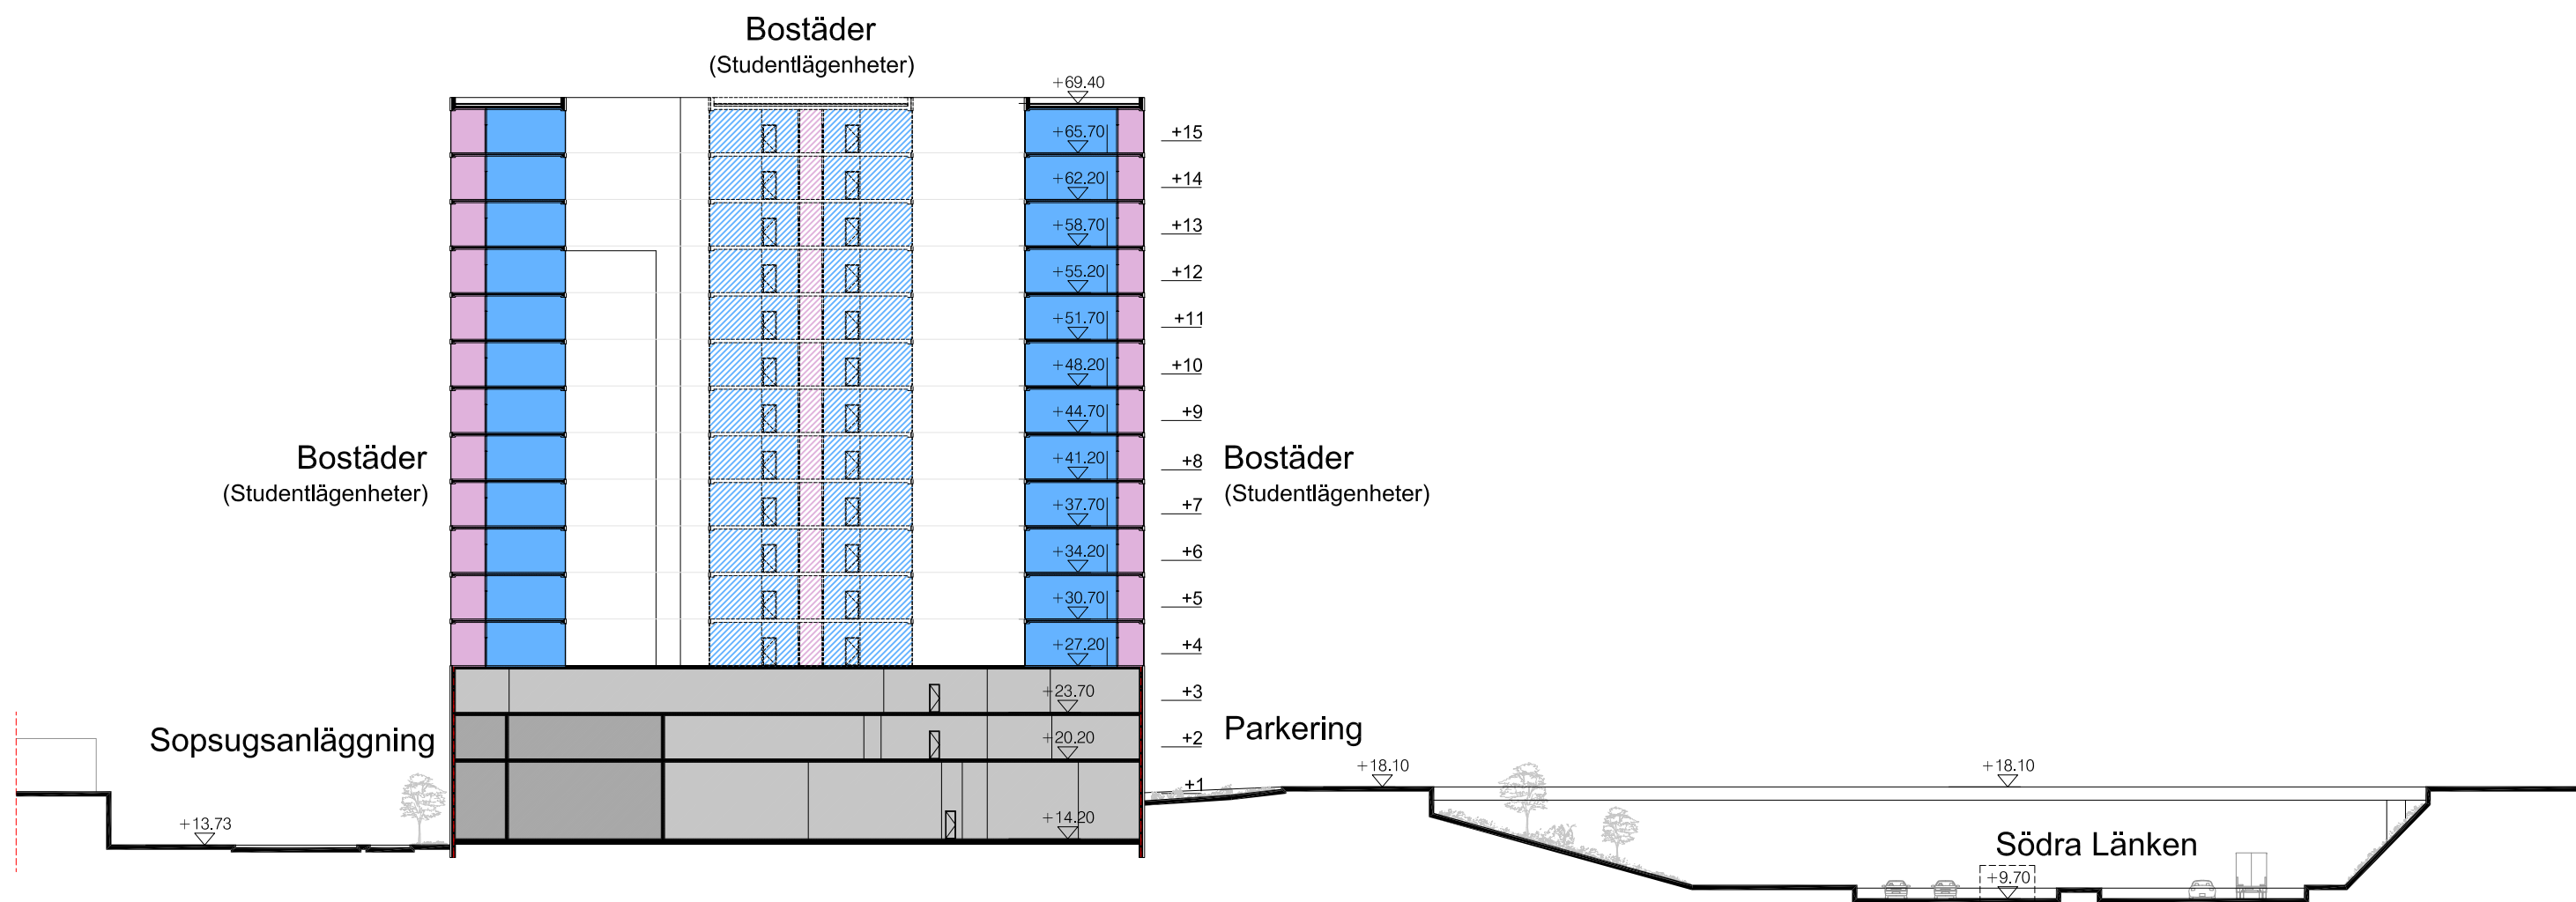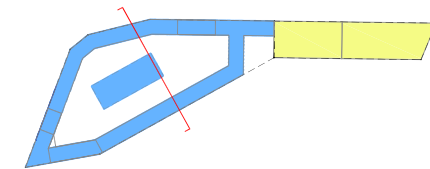

- | | | | | | |
|---|-------------------|---|--------|---|-------------------|
|  | Studentlägenheter |  | Hotell |  | Parkering |
|  | Korridor |  | Lokal |  | Sopsugsanläggning |

0 5 10 20 m
1:500
SEKTION B - B

Godkänt dokument - Johan Emani, Stadsbyggnadskontoret Stockholm, 2015-06-26, Dnr 2013-00525

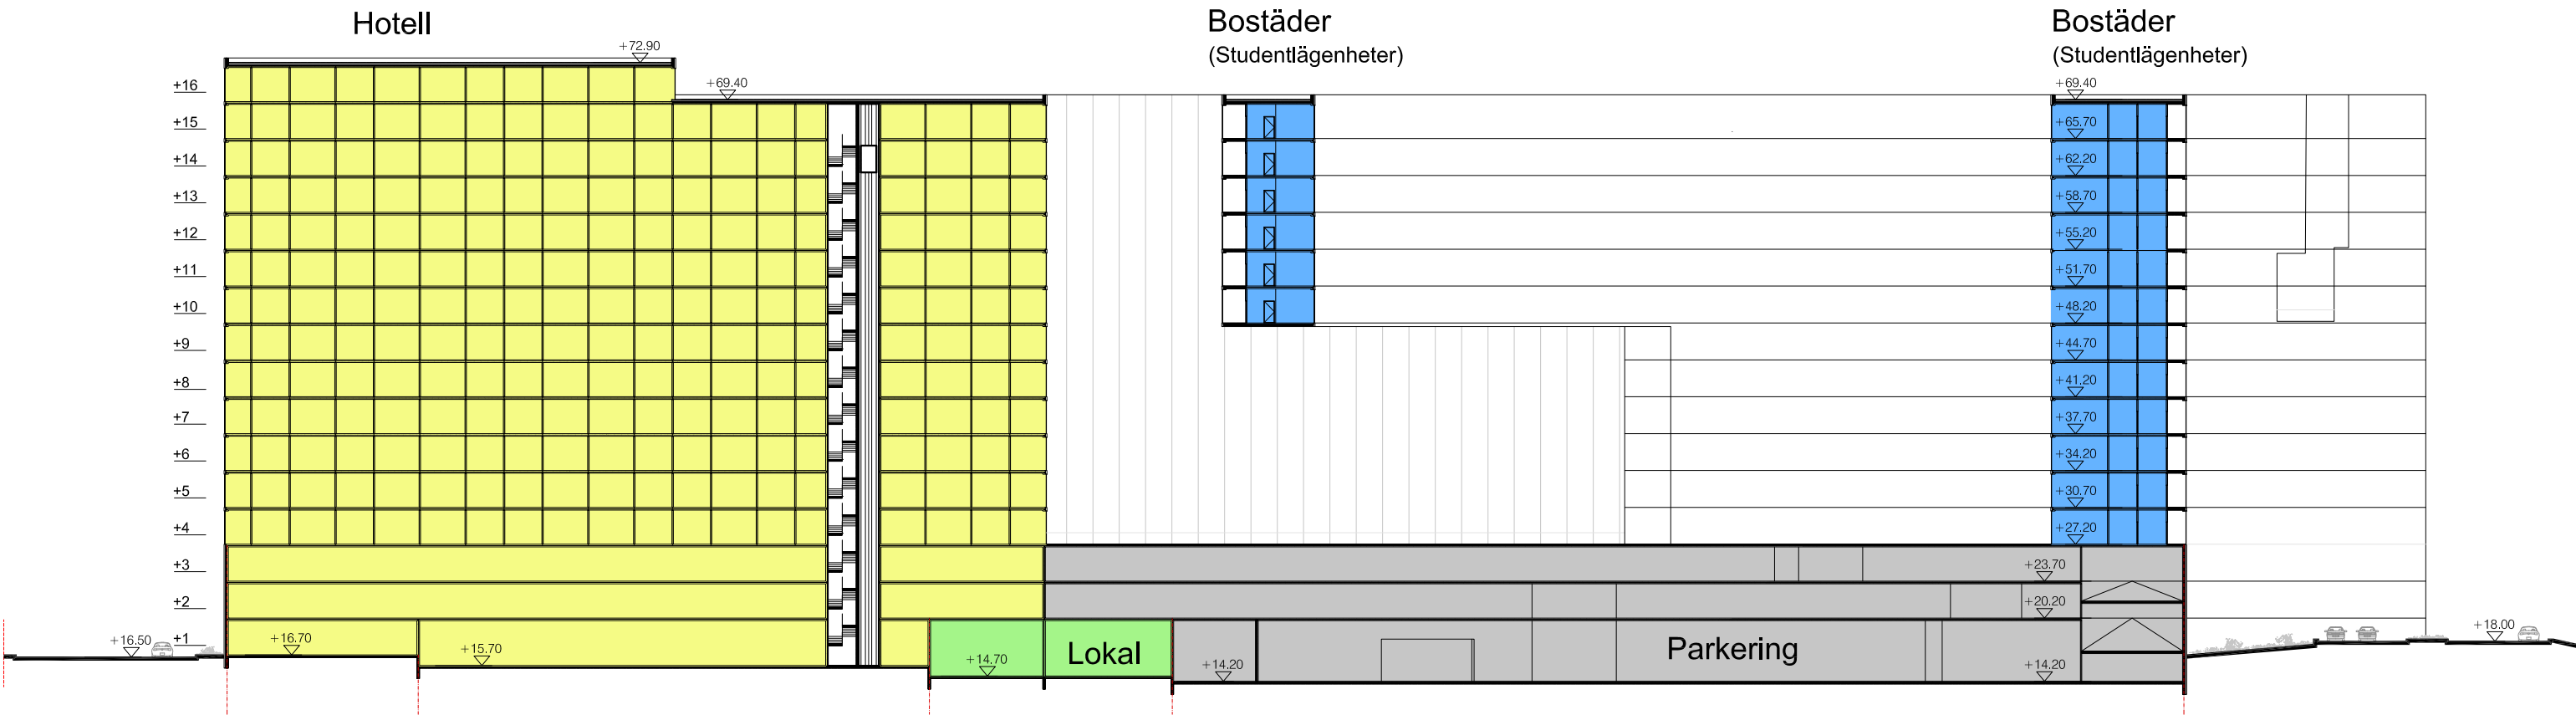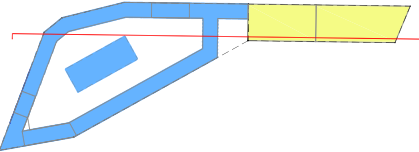

EG Architects AB

- Studentlägenheter
- Hotell
- Korridor
- Lokal

- Parkering
- Sopsugsanläggning

0 5 10 20 m
1 : 600
SEKTION C - C