


Inkom till Stockholms stadsbyggnadskontor - 2015-09-29, Dnr 2014-19688

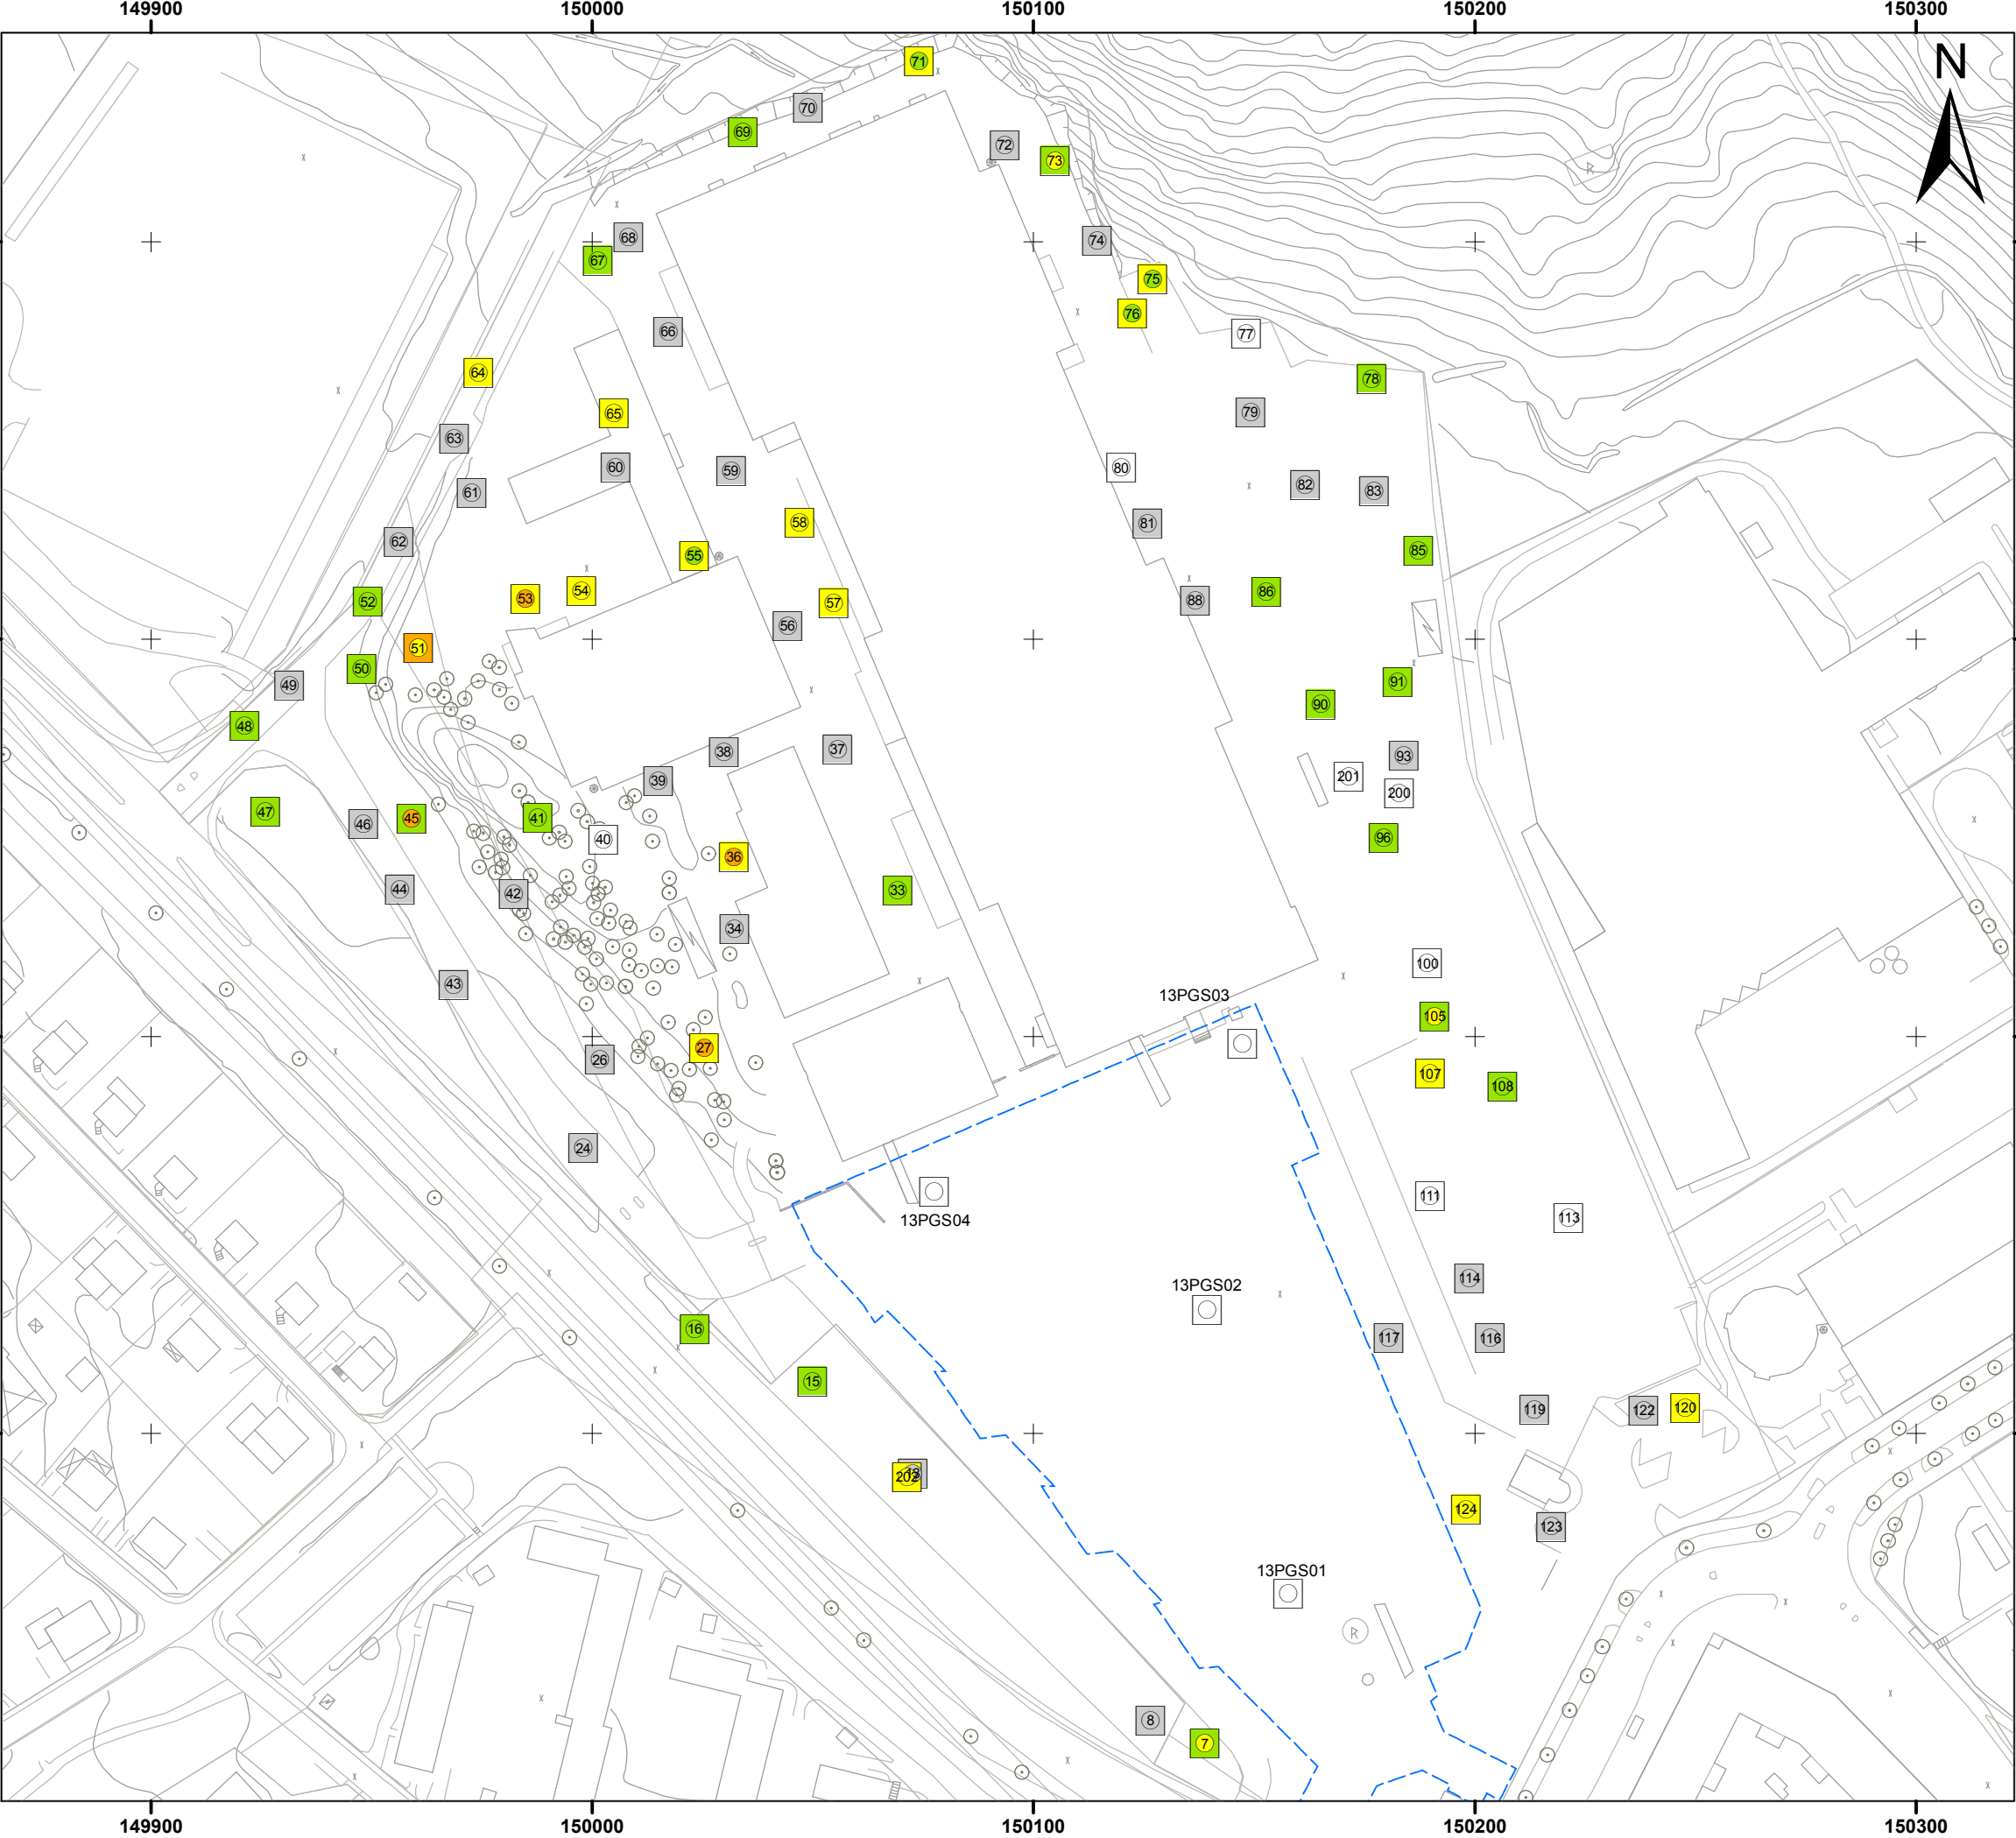

Förklaringar

Beteckningar enligt SGF/BGS beteckningssystem

Organiska

Metaller

- <KM

>KM<MKM

>MKM<FA

>FA

Ej analyserat

Ej provtaget
- <KM

>KM<MKM

>MKM<FA

>FA

Ej analyserat

Ej provtaget

Undermarksgarage vid "dragspelshusen"

Ritningsunderlag

Erhållet från beställaren

Koordinatsystem

Koordinater i SWEREF99 18 00

BET	ANT	ÄNDRINGEN AVSER	DATUM	SIGN
Kv Kabelverket, Älvsjö JM AB				
WSP Environmental Avdelningen Mark och Vatten 121 88 STOCKHOLM-GLOBEN Tel: 010-722 50 00 Fax: 010-722 87 93				
UPPDRAG NR 10157164		RITAD/KONSTRUERAD AV K Gyllenberg	HANDLÄGGARE KG/MLi	
DATUM 2013-10-17		ANSVARIG M Lindberg		
Miljöteknisk markundersökning Klassificering av jord 0,5-1,0 m u my				
SKALA 1:1 500		NUMMER M202		
			BET	

