


Samrådshandling

Illustrationsbilaga: Illustrationsplaner Strandvägskajen

Illustrationsplaner är framtagna av Stadsbyggnadskontoret

Detaljplan för Östermalm 3-62 i stadsdelen Östermalm, S-Dp 2014-14876

2016-05-09

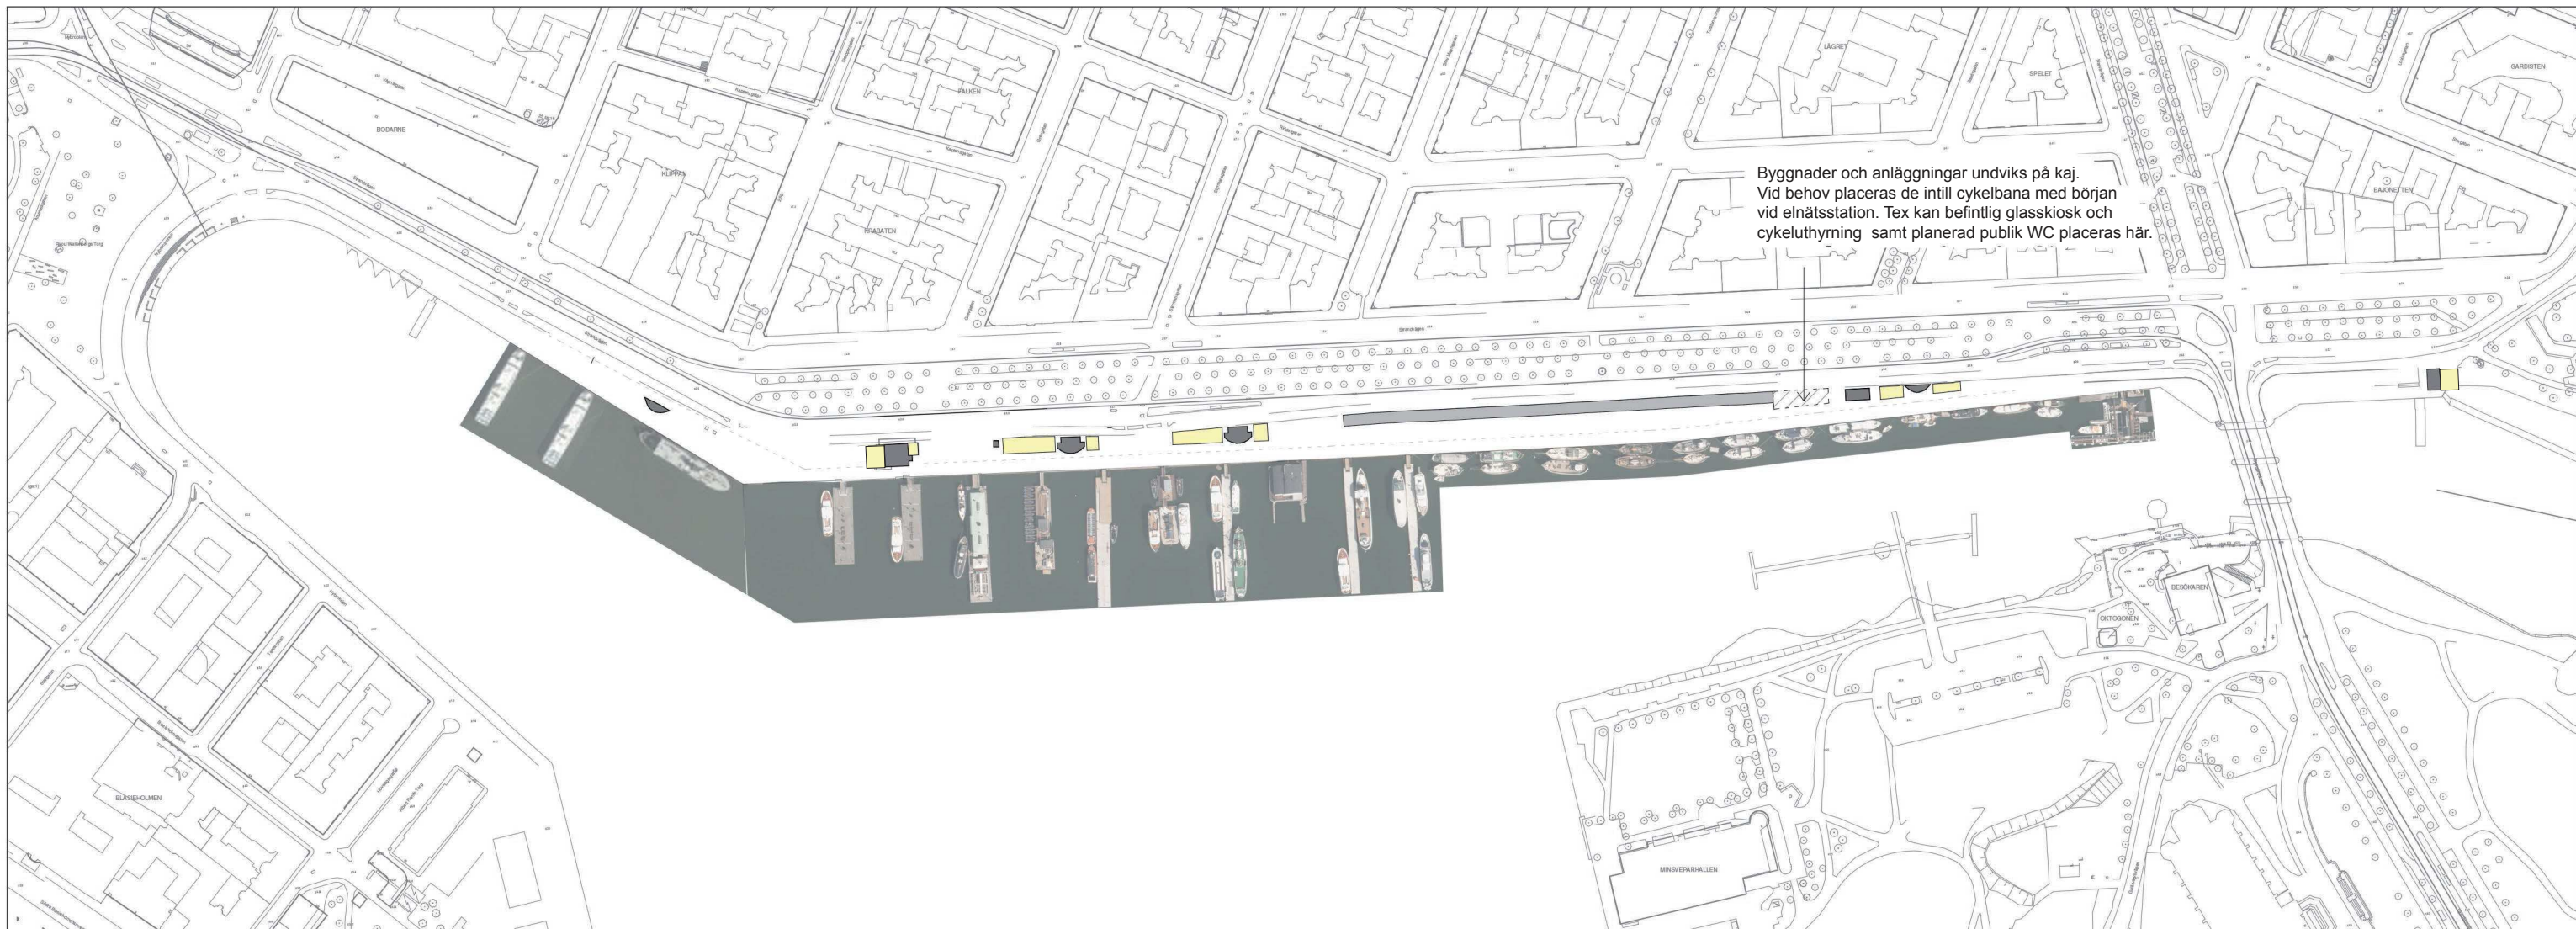

- Byggnad
- Uteservering
- Parkering.
- Område med bänkar och gatubelysning

Illustrationsplan
Planförslag
2016-05-09
Skala 1:3000

