

ANMÄRKNINGAR


KOORDINATSYSTEM: SWEREF 99
18 00

HÖJDSYSTEM: RH 2000

FÖRKLARINGAR

- STÖRD PROVTAGNING
- LABORATORIEANALYSER
- S=FAST

FÖR ÖVRIGA BETECKNINGAR SE
SGF/BGS BETECKNINGSSYSTEM:
WWW.SGF.NET (VERSION 2001:2)

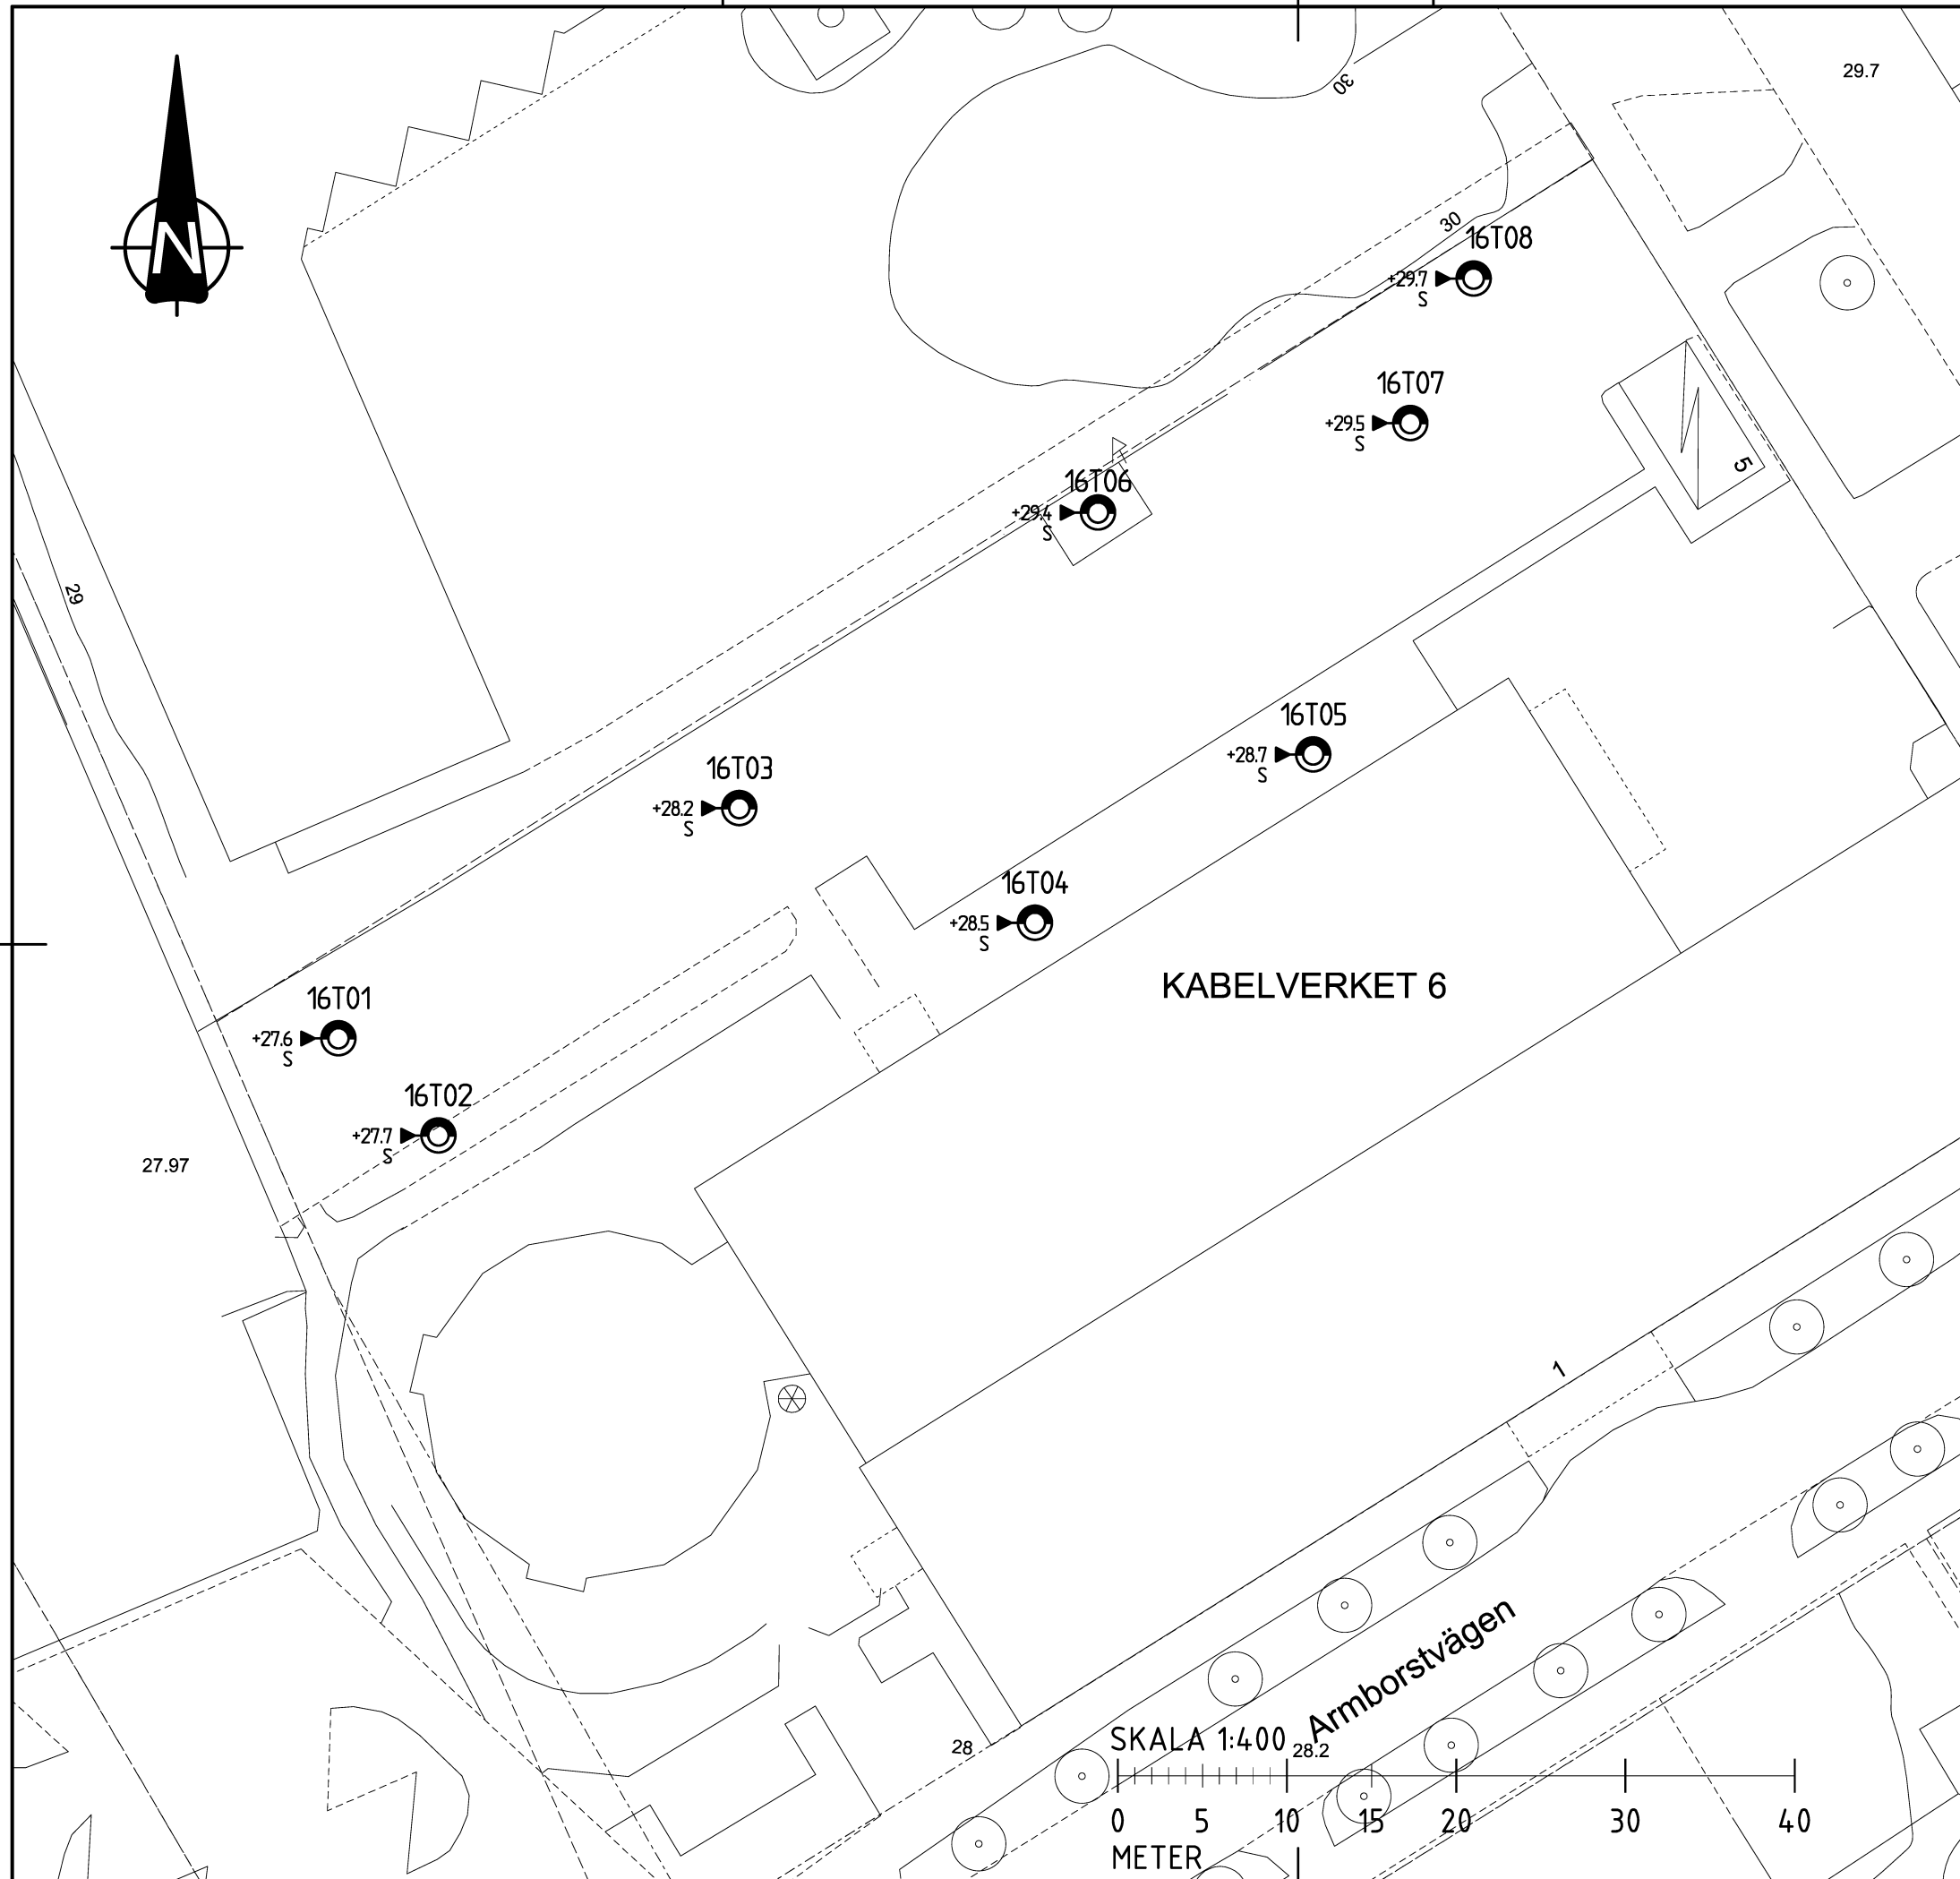

BET	ANT	ÄNDRINGEN AVSER	DATUM	SIGN
<div> TYRÉNS</div>				
POSTADDRESS:		118 86 STOCKHOLM	TEL:	010 452 20 00
BESÖK:		PETER MYNDES BACKE 16	URL:	www.tyrens.se
UPPDRAG NR	RITAD,AV	HANDLÄGGARE		
268949	F. OSTLING	D. STENMAN		
DATUM	ANSVARIG			
20160614	VERONIQUE LARSSON			
KABELVERKET 6				
MILJÖGEOTEKNISK MARKUNDERSÖKNING				
PLAN				
SKALA	NUMMER		BET	
1:400 (A3)	MG11-01-01			