



15317 A01
2016-02-22
AH/RS
Skala 1:1000

Ynglingen, Stockholm
 Trafikbullerutredning
 Situationsplan
 Ekvivalentnivåer

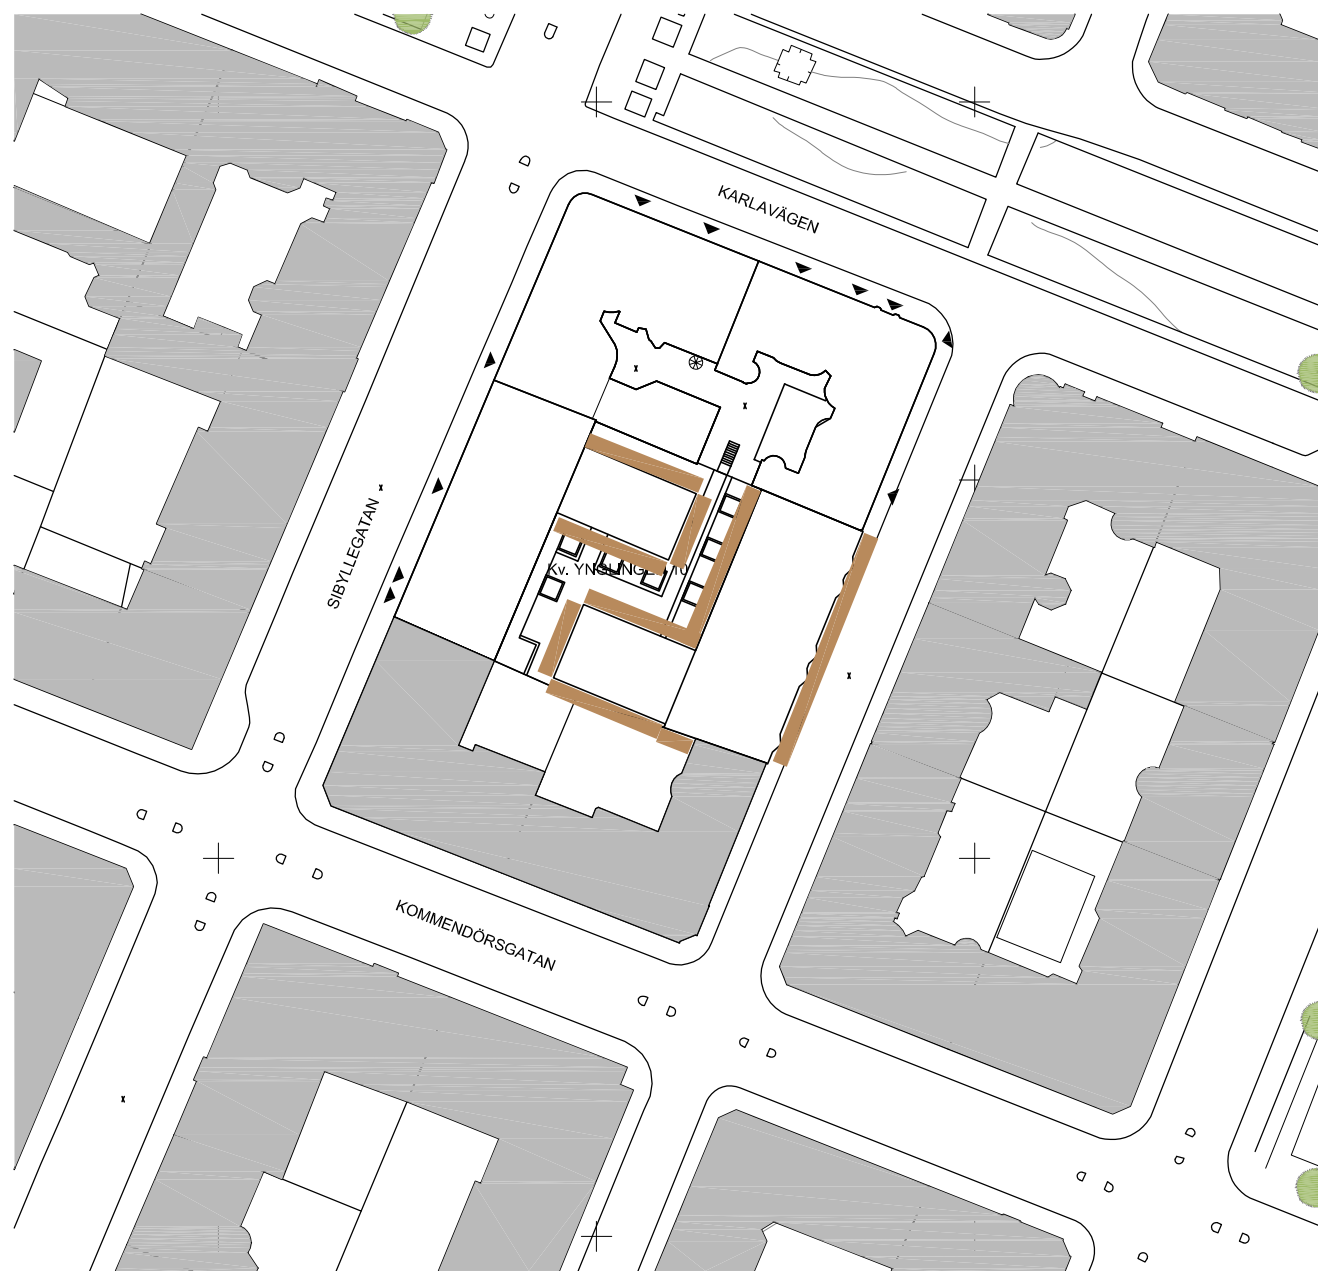

ÅKERLÖF HALLIN AKUSTIK
 www.ahakustik.se

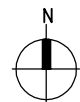

Ekvivalent ljudnivå för dygn vid fasad
 Frifältsvärde

 51 – 55 dB(A)

