



Område: Kv Snäckan, Bostäder
Beräkning: Väg och Järnväg
Datum: 2014- 11- 04
Standard: NPM 96
Beräkningsprogram: Soundplan 7.3
Uppdragsnummer: 258367
Ritad av: Nicklas Engström
Granskad av: Oas Torehammar

ALTERNATIV 3B- 1 641 m² BTA bostäder
24 st lägenheter (våningshöjd lika kontor)

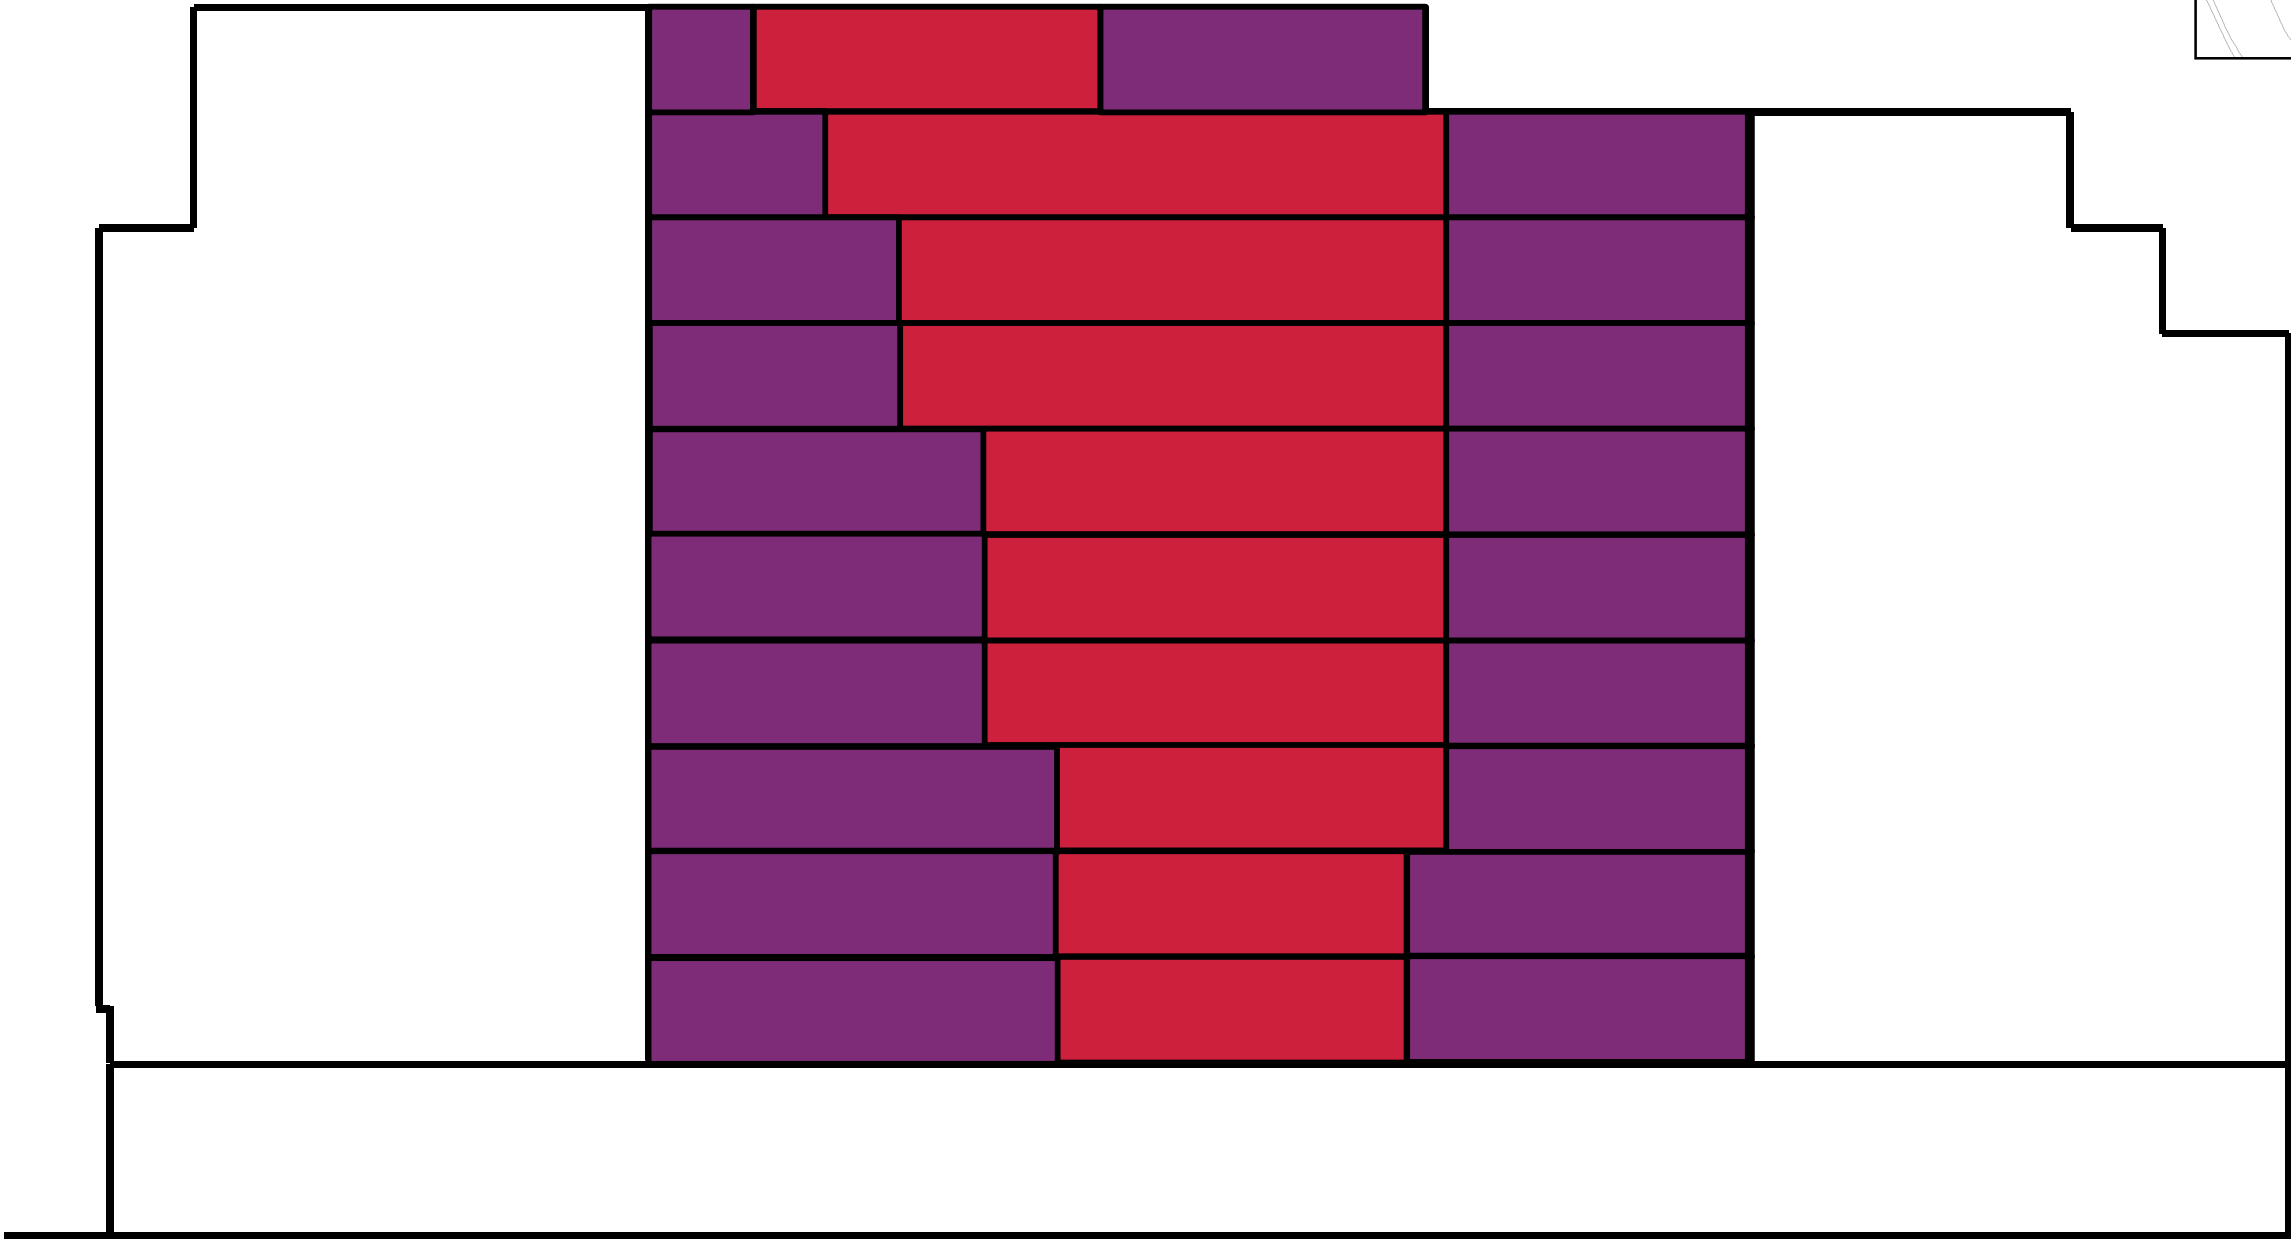


Tyréns AB
Peter Myndes Backe 16
118 86 Stockholm
Tel 010 452 20 00
Fax 010 452 39 50
www.tyrens.se

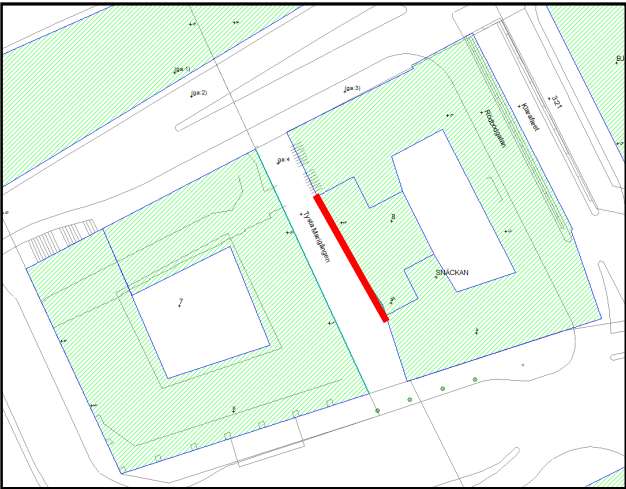

ALTERNATIV 3B- 1 641 m² BTA bostäder
24 st lägenheter (våningshöjd lika kontor)

Fasadnivåer
AK02
Maximal ljudnivå dB(A)

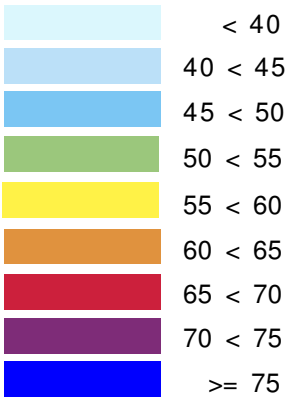

Område: Kv Snäckan, Bostäder
Beräkning: Väg och Järnväg
Datum: 2014- 11- 04
Standard: NPM 96
Beräkningsprogram: Soundplan 7.3
Uppdragsnummer: 258367
Ritad av: Nicklas Engström
Granskad av: Oas Torehammar



Tyréns AB
Peter Myndes Backe 16
118 86 Stockholm
Tel 010 452 20 00
Fax 010 452 39 50
www.tyrens.se