



16026 C01
2016-11-11
AH/RS
Skala 1:1000

Stortorp, Farsta  
Trafikbullerutredning  
Situationsplan  
Ekvivalentnivåer - Översikt

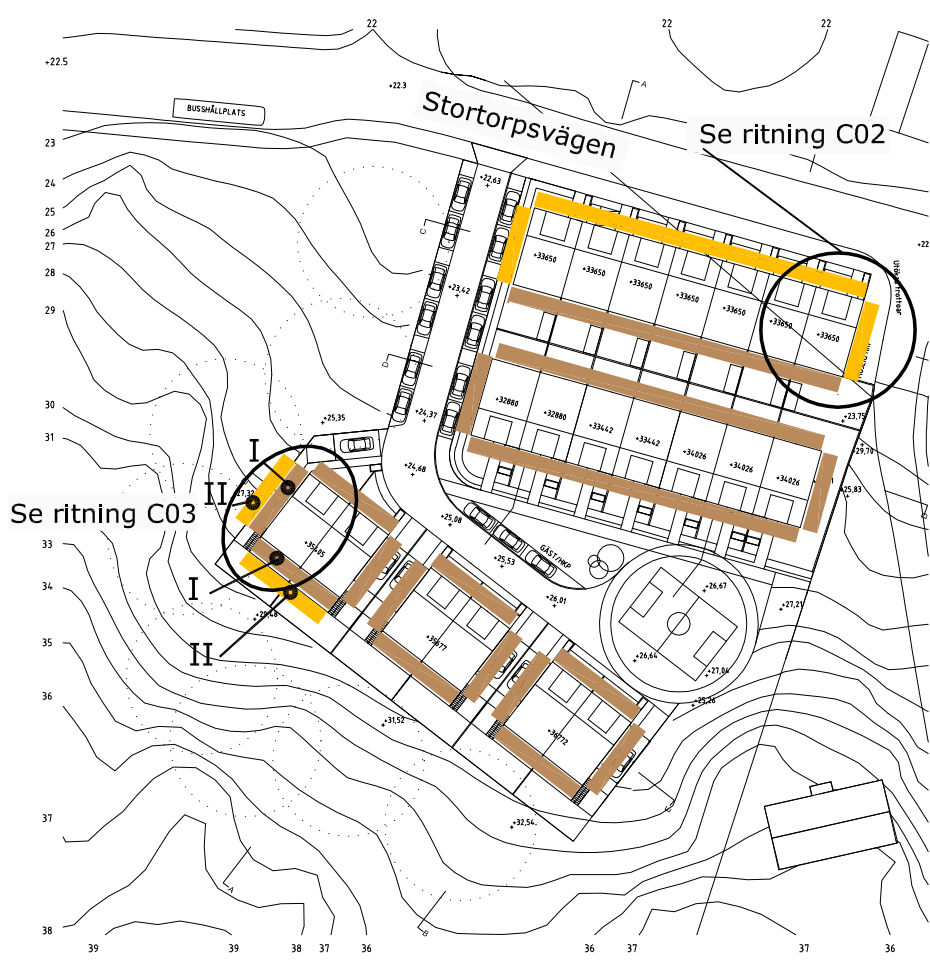

ÅKERLÖF HALLIN AKUSTIK  
www.ahakustik.se

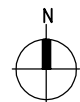

Där ej annat anges gälla hela fasaden

Ekvivalent ljudnivå för dygn vid fasad  
Frifältsvärde

- 56 – 60 dB(A)
- 51 – 55 dB(A)

