

16107 A01

2016-10-18

LÅ

SKALA 1:1000

Garagevägen, Hammarbyhöjden, Stockholm

Bullerutredning för detaljplan

Situationsplan

Ekvivalentnivåer – Översikt



ÅKERLÖF HALLIN AKUSTIK


www.ahakustik.se

/L, Skanska, Svenska Bostäder


Garagevägen, 160706 - Skiss 1

Situationsplan

L

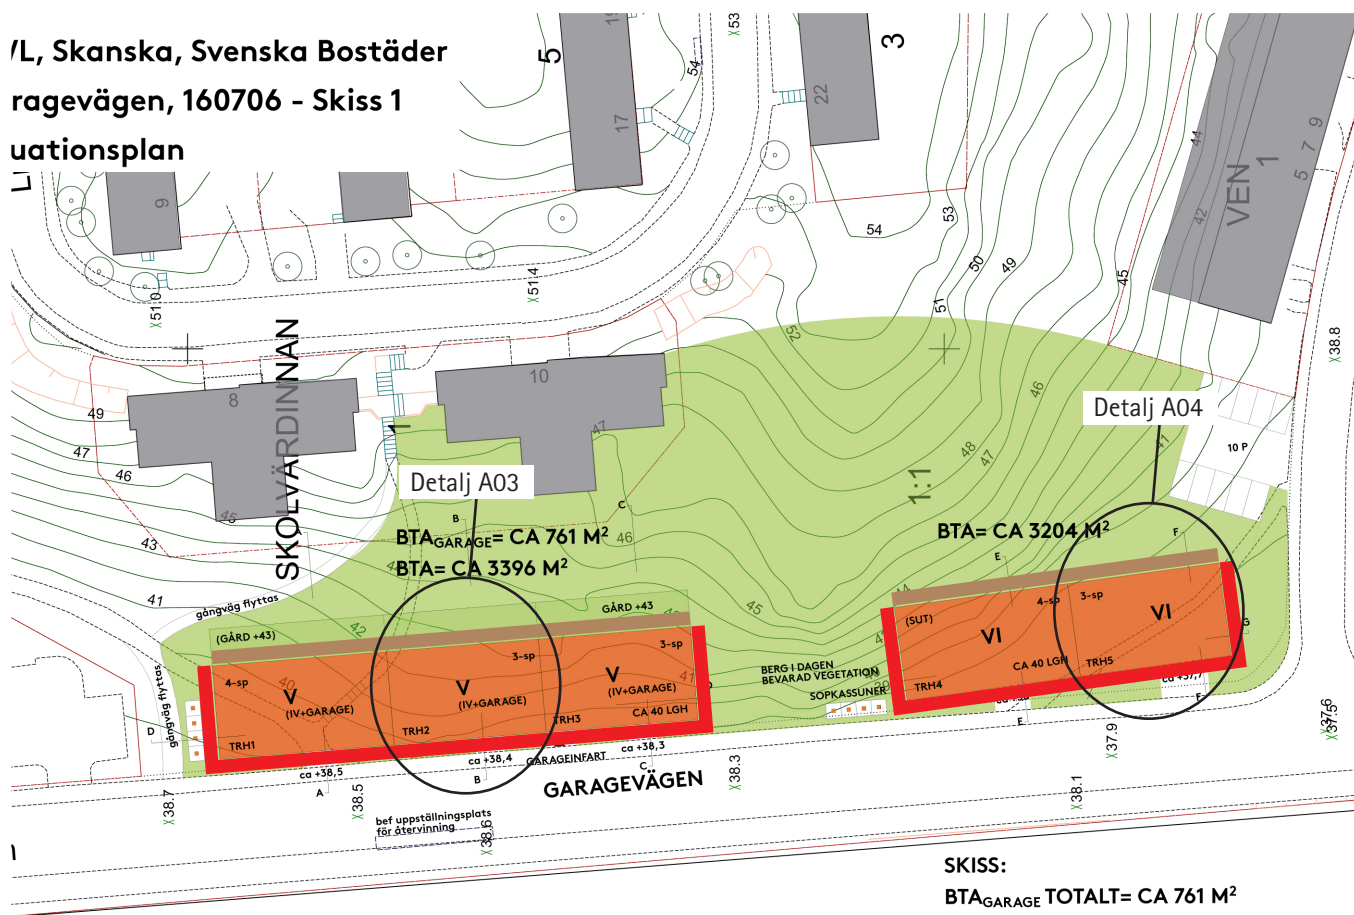

17

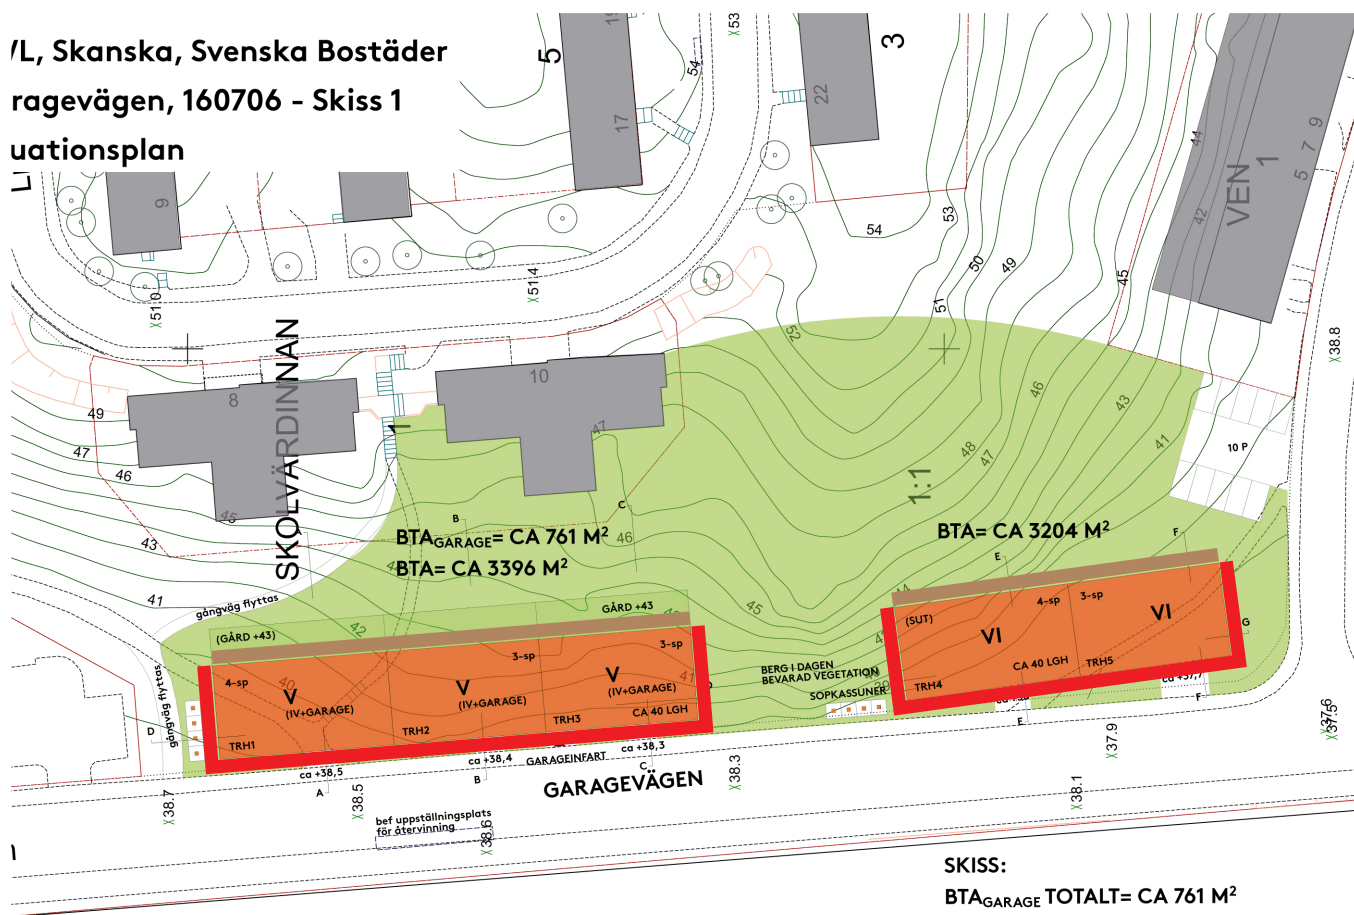

SKISS:

BTA_{GARAGE} TOTALT= CA 761 M²

BTA TOTAL= CA 6600 M²

CA 80 LGH

CA 25 P-PL I GARAGE

CA 10 P-PL PÅ MARK

SL:s SPÅRVAGNSDEPÅ

 ≤ 70 dB(A)

16107 A03

2016-10-18

LÅ

SKALA 1:200

Garagevägen, Hammarbyhöjden, Stockholm

Bullerutredning för detaljplan

Situationsplan

Ekvivalentnivåer – Detalj



Ekvivalent ljudnivå för dygn vid fasad
Frifältsvärde

61 – 65 dB(A)

51 – 55 dB(A)

16107 A04

2016-10-18


LÅ

SKALA 1:200

Garagevägen, Hammarbyhöjden, Stockholm

Bullerutredning för detaljplan

Situationsplan
Ekvivalentnivåer – Detalj

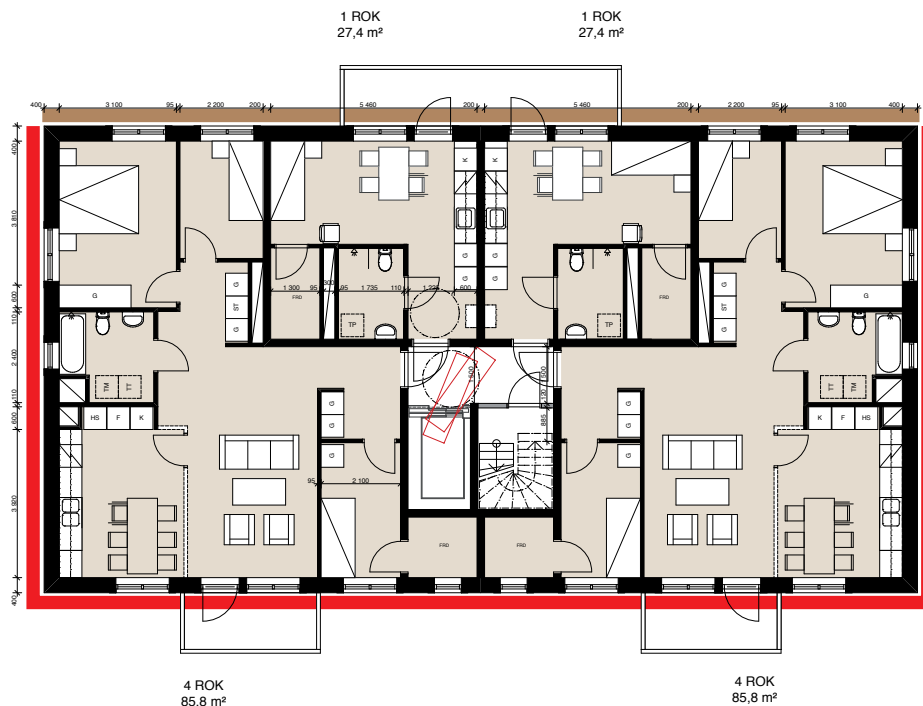

Ekvivalent ljudnivå för dygn vid fasad
Frifältsvärde

