

Tillägg till PLANBESTÄMMELSER

Följande ändringar kompletterar inom angivet område gällande detalplaner.

Område inom vilket följande gäller:

Markreservat för allmännyttigt ändamål på kvartersmark


Marken ska vara tillgänglig för allmännyttig avloppsledning mellan nivåerna -15 meter och -42 meter i förhållande till nollplanet (höjdsystem RH2000). Inom detta område får inga intrång från annan verksamhet ske.

Administrativa bestämmelser

Genomförandetiden är 5 år efter det att planen vunnit laga kraft.

----- Illustrationslinje för avloppsledning under mark på allmän platsmark

Blinddelning

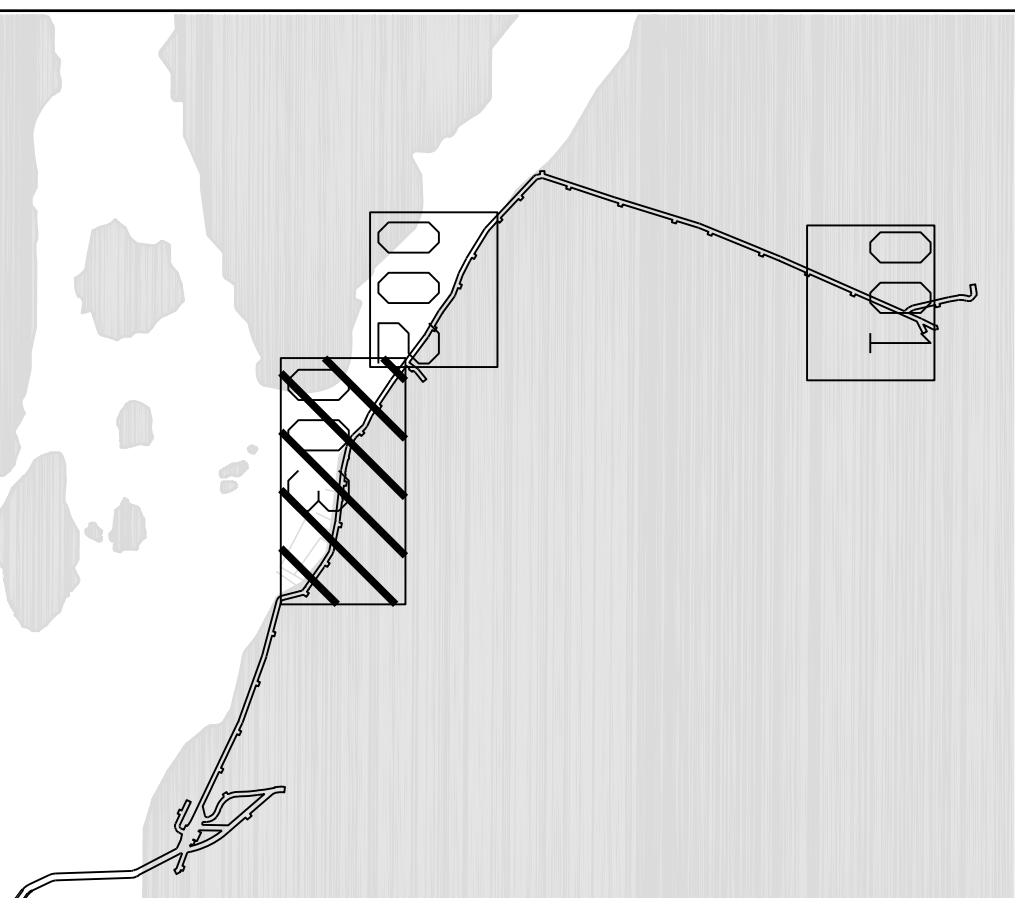

Berörda detaljplaner


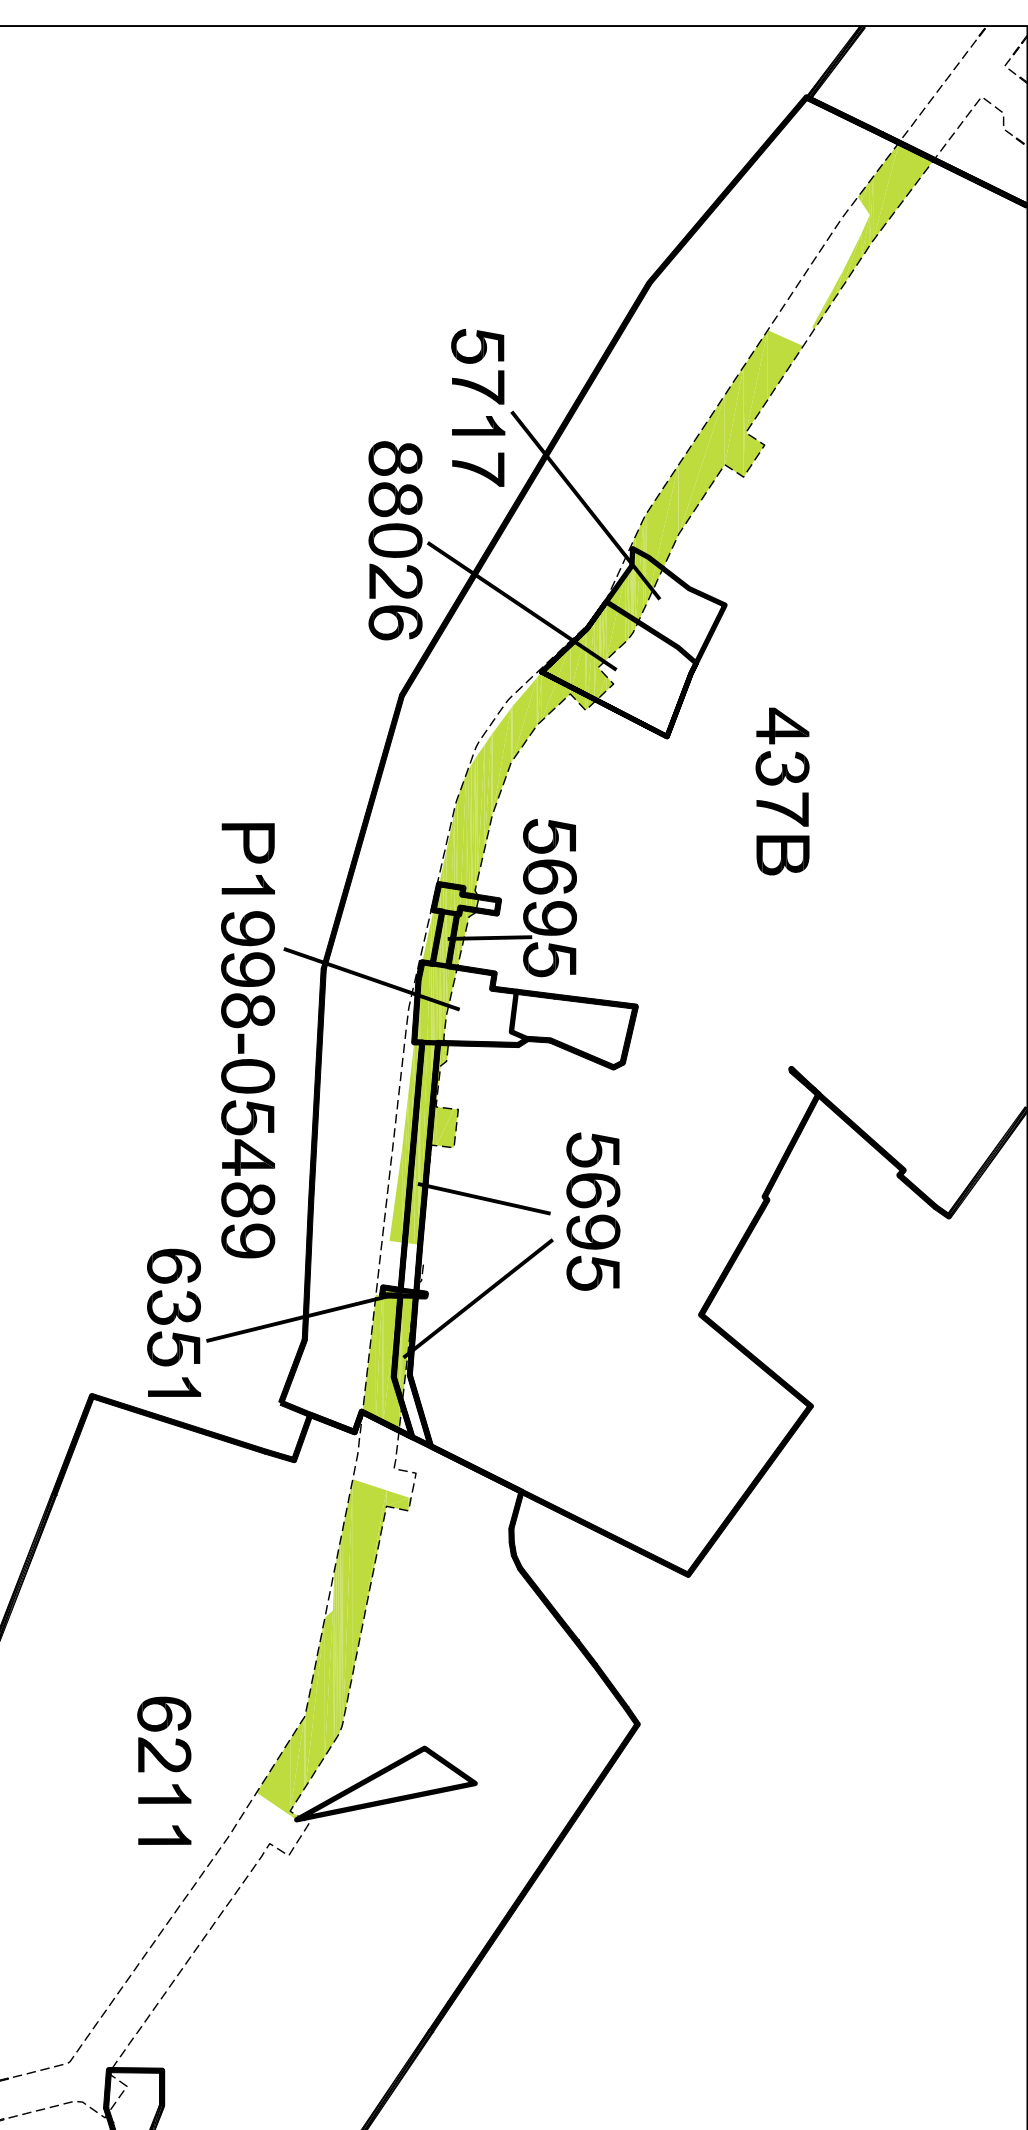


Illustration- Typsektion längs sträckan, Blad 003

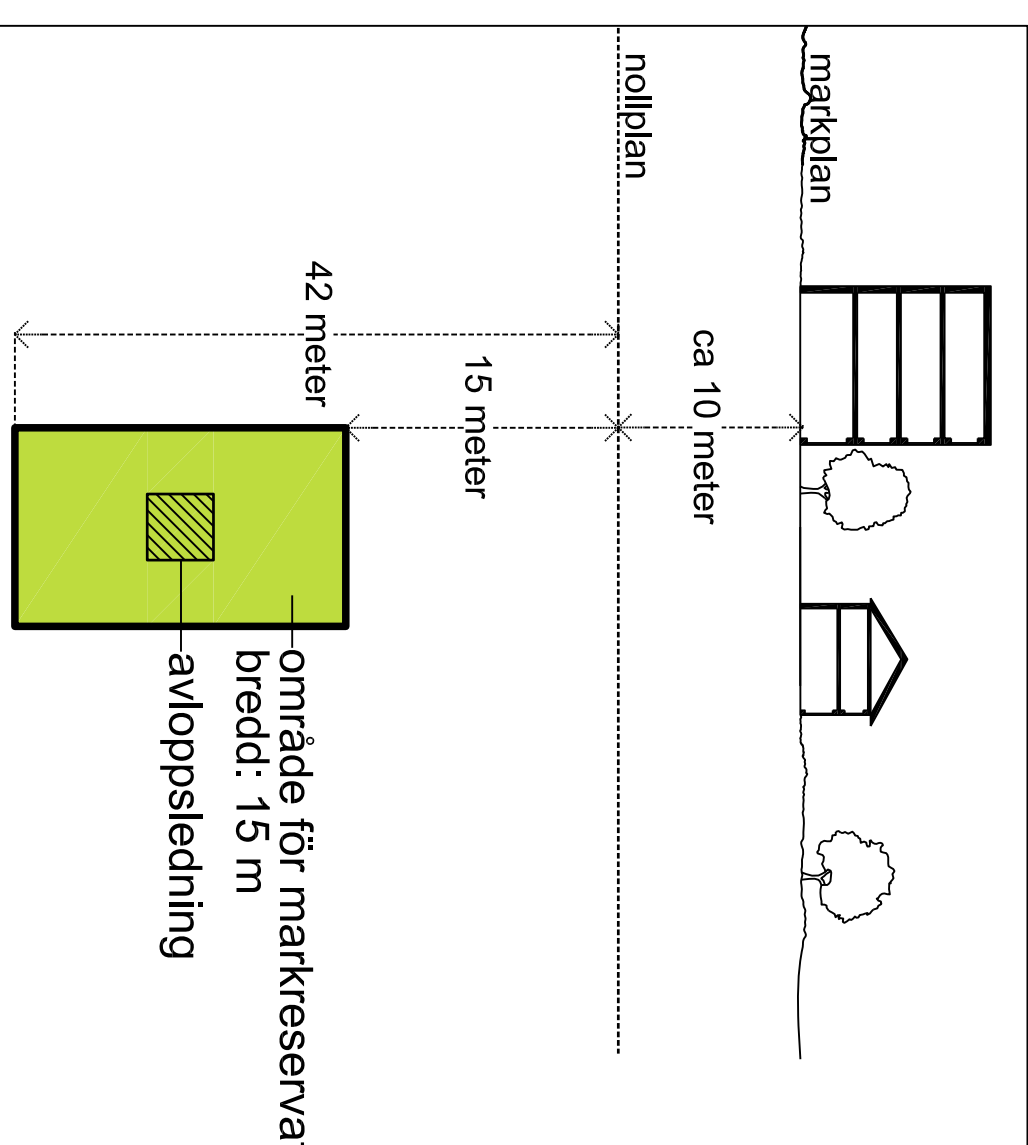

GRANSKNINGSHANDLING

Ändring av 12 detaljplaner

Avloppsledning från Brommaplan till Ålstensskogen

Stockholm stadsbyggnadskonto
Planavdelningen
2017-06-21

Karin Norlander
planchef

Emma Englesor
stadsplanerare

Godkänd av SBN
Antagen av
Laga kraft

ÄDP 2015-19082-54