

+

Tillägg till PLANBESTÄMMELSER

Följande ändringar kompletterar in om angivet område gällande detaljplaner.

■ Område inom vilket följande gäller:

Administrativa bestämmelser
Genvartförfattningsperioden är 5 år efter det att planen vunnit laga kraft.

Markservat för allmännyttig återstall på kvartersmark
Marken ska vara tillgänglig för allmännyttig underfjordisk avloppssystem (höjsystem RH2000) inom detta område för 21 meter och -47 meter i förhållande till nolplatsen (höjdsvaret RH2000).
Schakteldjupbestämmelse: I definitiv detaljplan 7816A får unterskriftas av markreservat för allmännyttig återstall inom angivna miktar.

Illustrationslinje för område för avloppsledning under mark på allmän platsmark.




Illustration- Typsektion längs sträckan, Blad 003

GRANSKNINGSHANDLING


Ändring av 41 detaljplaner Avloppsledning från Eolshäll till Sickla

Stockholms stadsbyggnadskontor
Planavdelningen
2017-06-21

Anna-Lisa Axelsson
Emilia Englelesson
Panacher
Godkänd av SBN
Anmägen av
Laga kraft

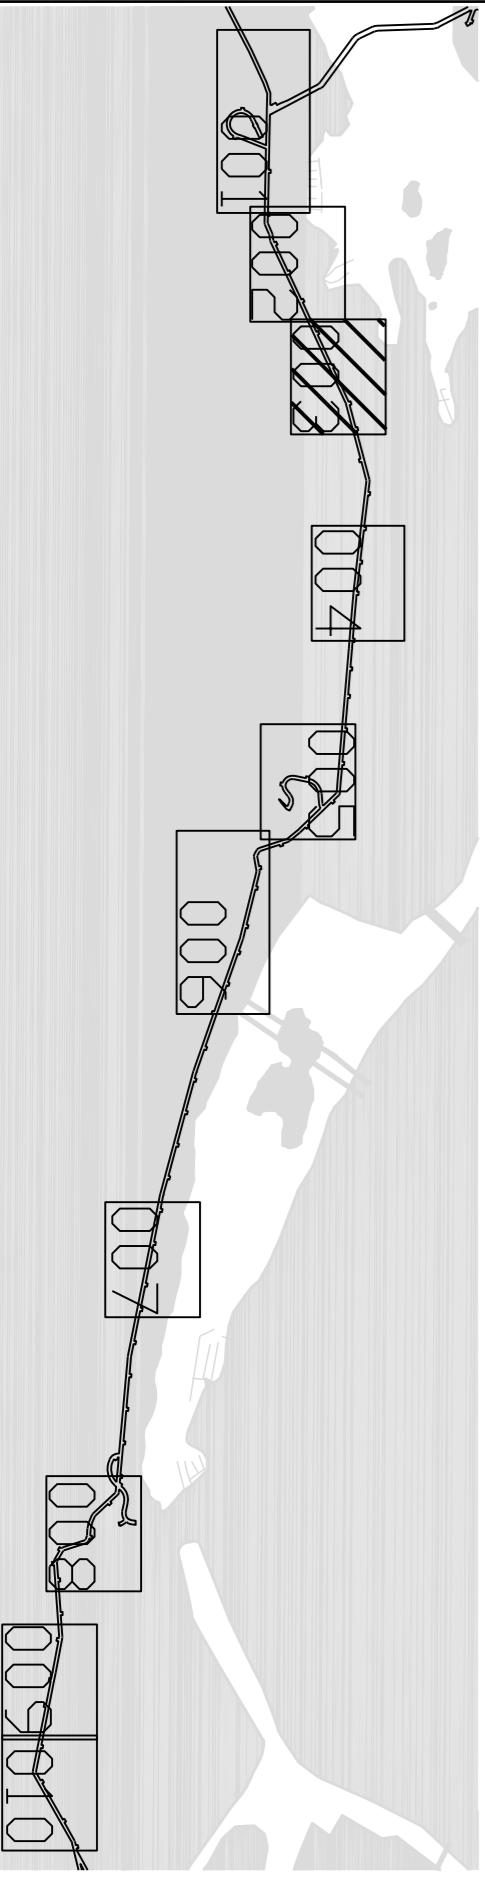

Angivna detaljplaner som berörs av ÄDP Eolshäll-Sickla, Blad 003. Ändring under mark görs inom de märkade områdena. Ändring görs endast på kvartersmark.

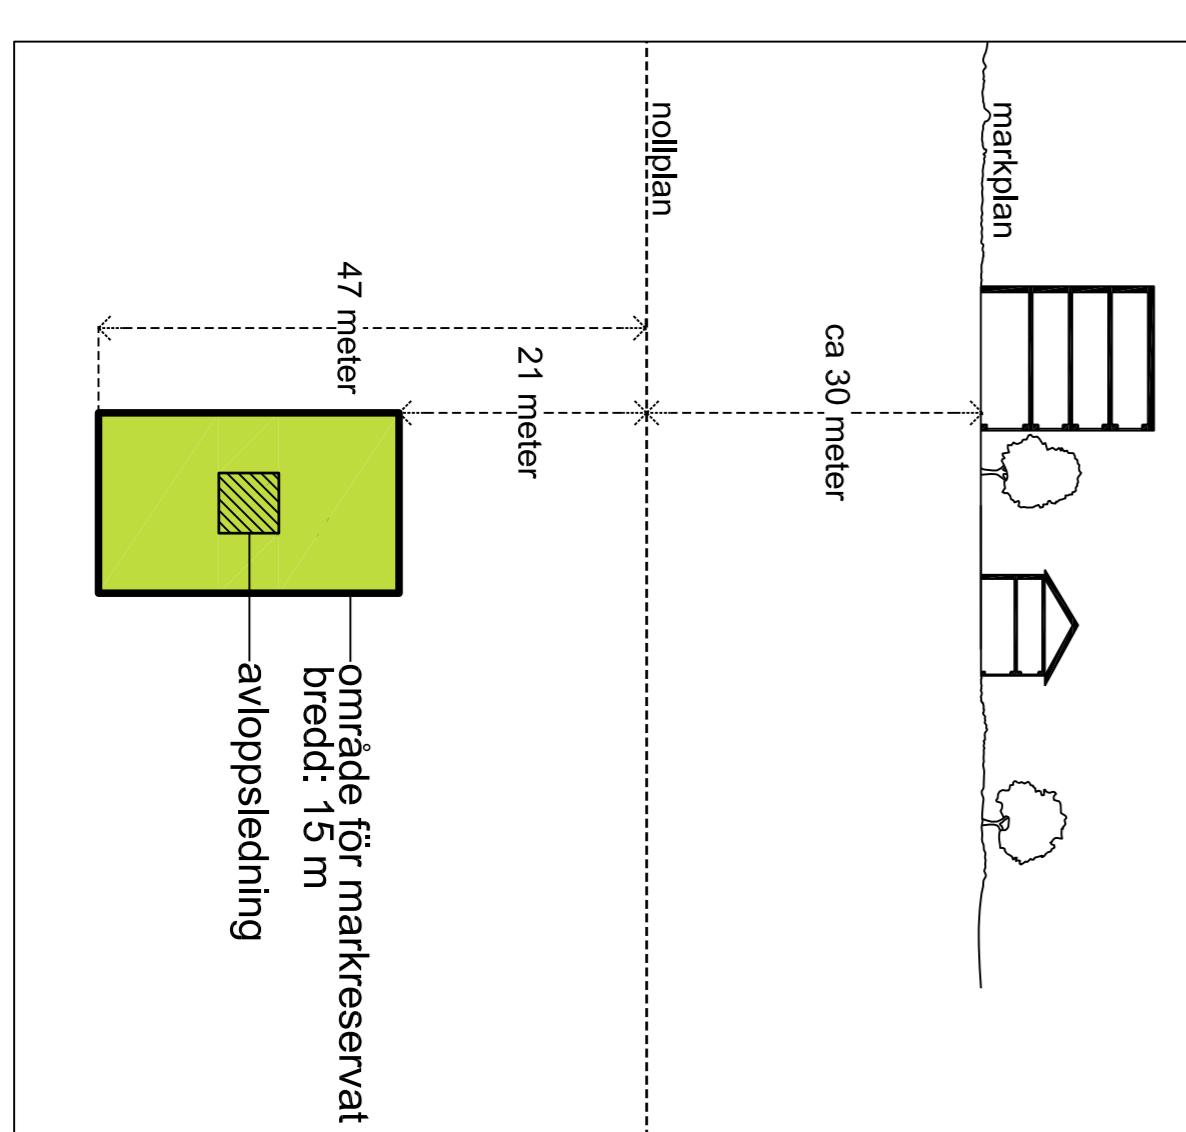

ÄDP 2015-19085-54