


## UTDRAG UR BASKARTÅ

- [illegible]

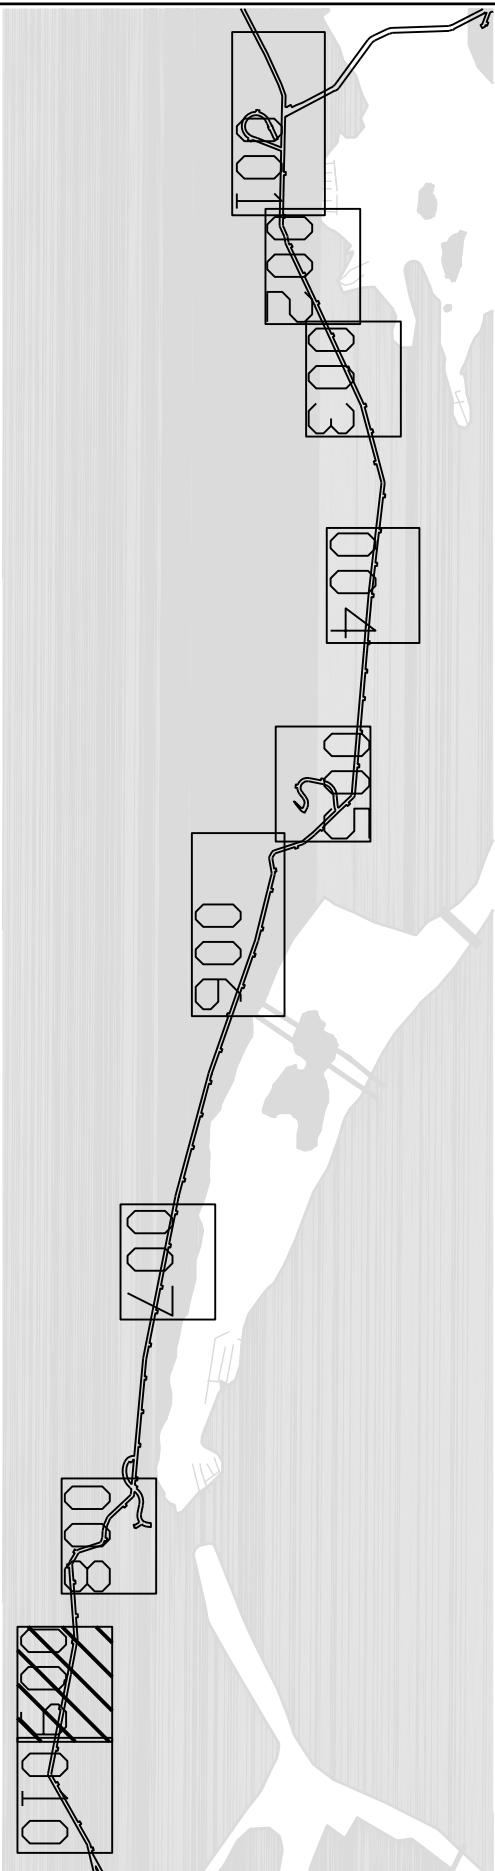

## Berörda detaljplaner

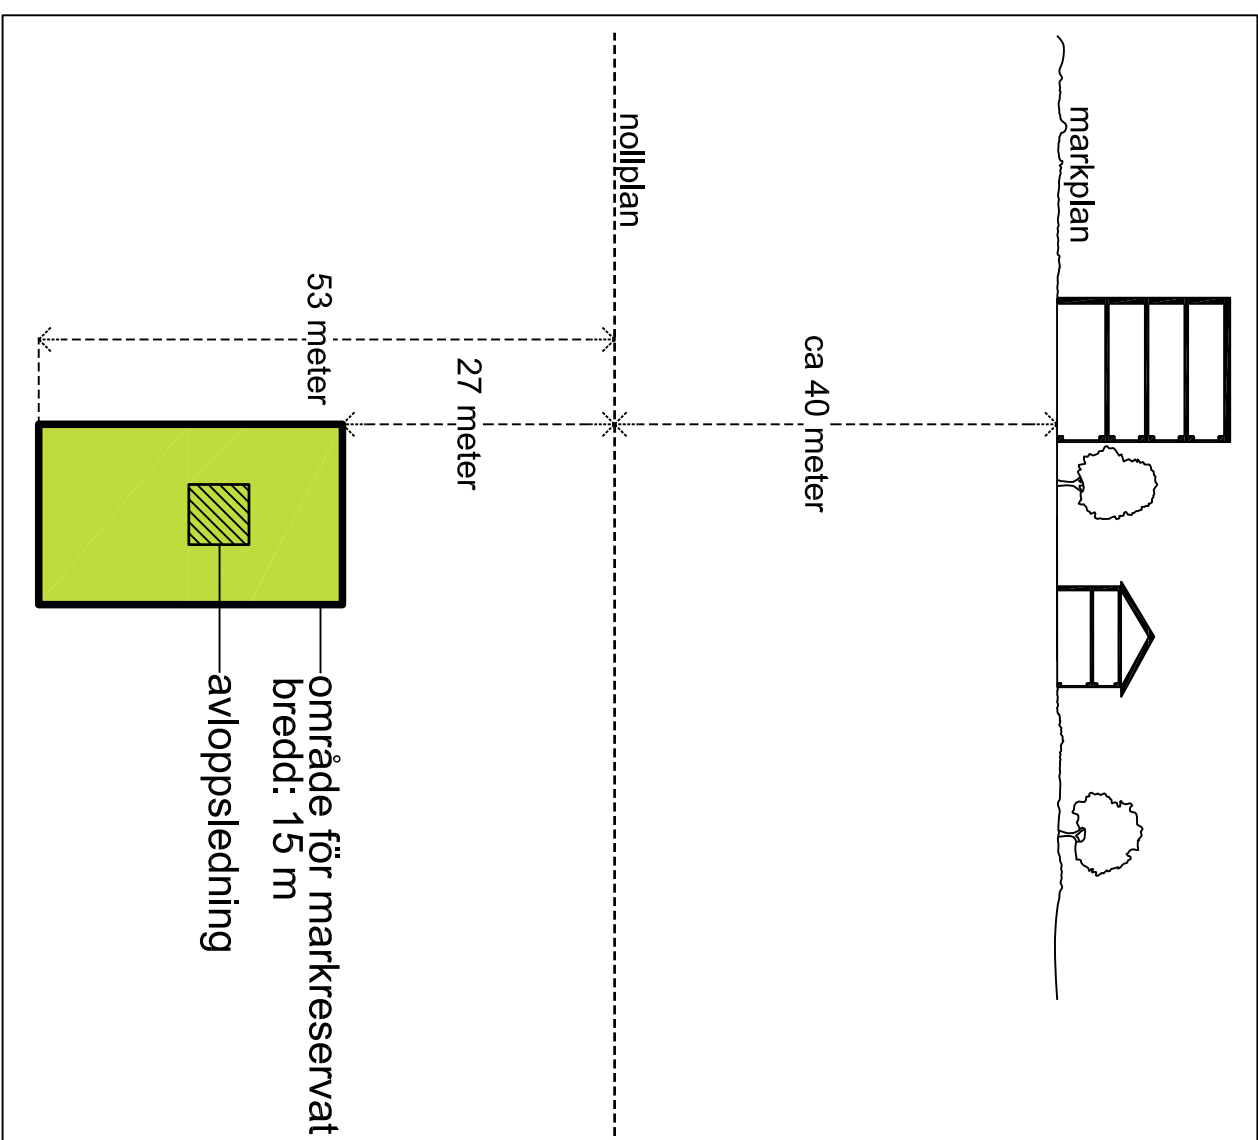
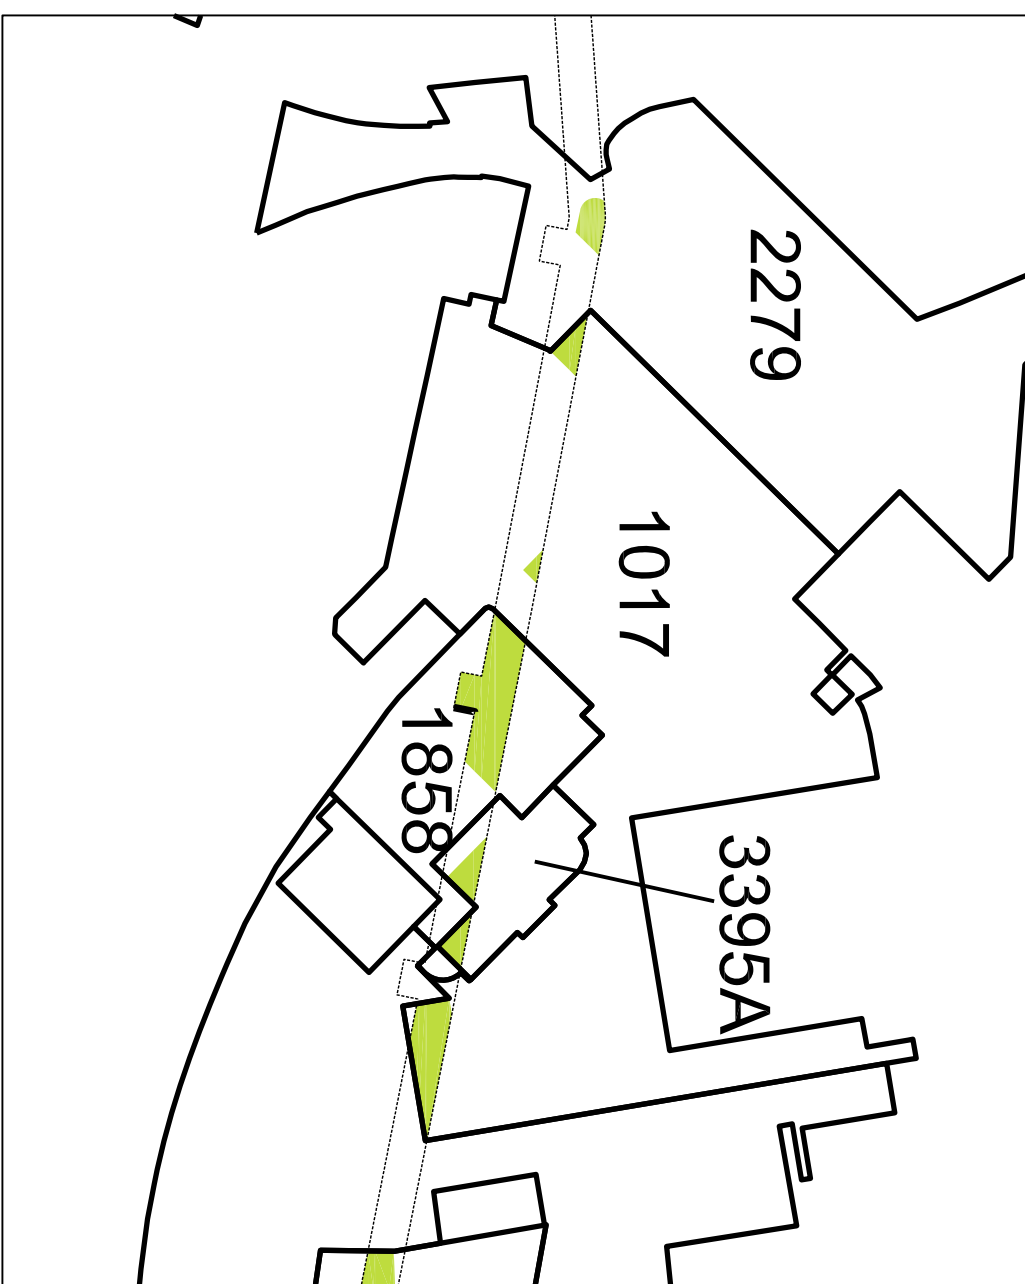


Illustration- Typsektion längs sträckan, Blad 009

## Tillägg till PLANBESTÄMMELSER

Följande ändringar kompletterar inom angivet område gällande detaljplaner:

Område inom vilket följande gäller:

Markreservat för allmännyttigt ändamål på kvartersmark

Marken ska vara tillgänglig för allmännyttig underjordisk avloppsledning mellan nivaerna -27 meter och -53 meter i förhållande till nollplanet (höjdsystem RH2000). Inom detta område får inga intrång från annan verksamhet ske.

## Administrativa bestämmelser

Genomförandetiden är 5 år efter det att planen vunnit laga kraft.

----- Illustrationslinje för avloppsledning under mark på allmän platsmark.