



**BÄCKVÄGEN**  
**MIDSOMMARKRANSEN, STOCKHOLM STAD**





**BÄCKVÄGEN**  
**MIDSOMMARKRANSEN, STOCKHOLM STAD**








**BÄCKVÄGEN**  
**MIDSOMMARKRANSEN, STOCKHOLM STAD**







**BÄCKVÄGEN**  
**MIDSOMMARKRANSEN, STOCKHOLM STAD**




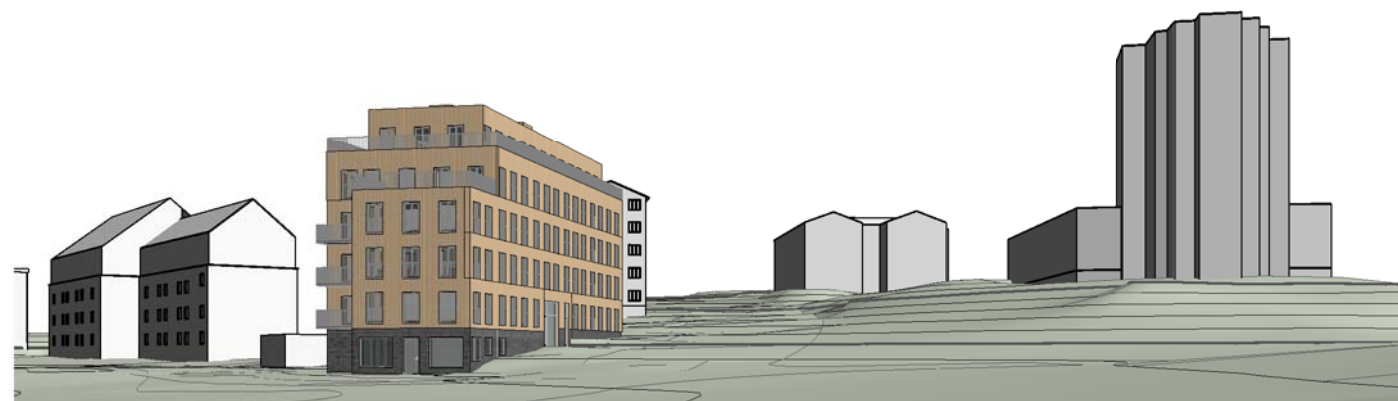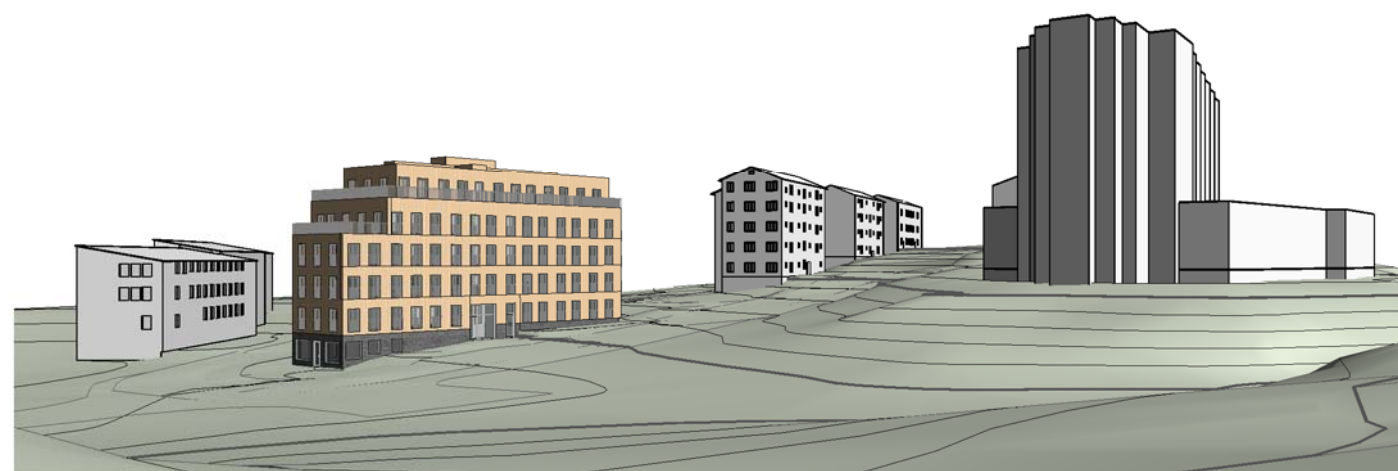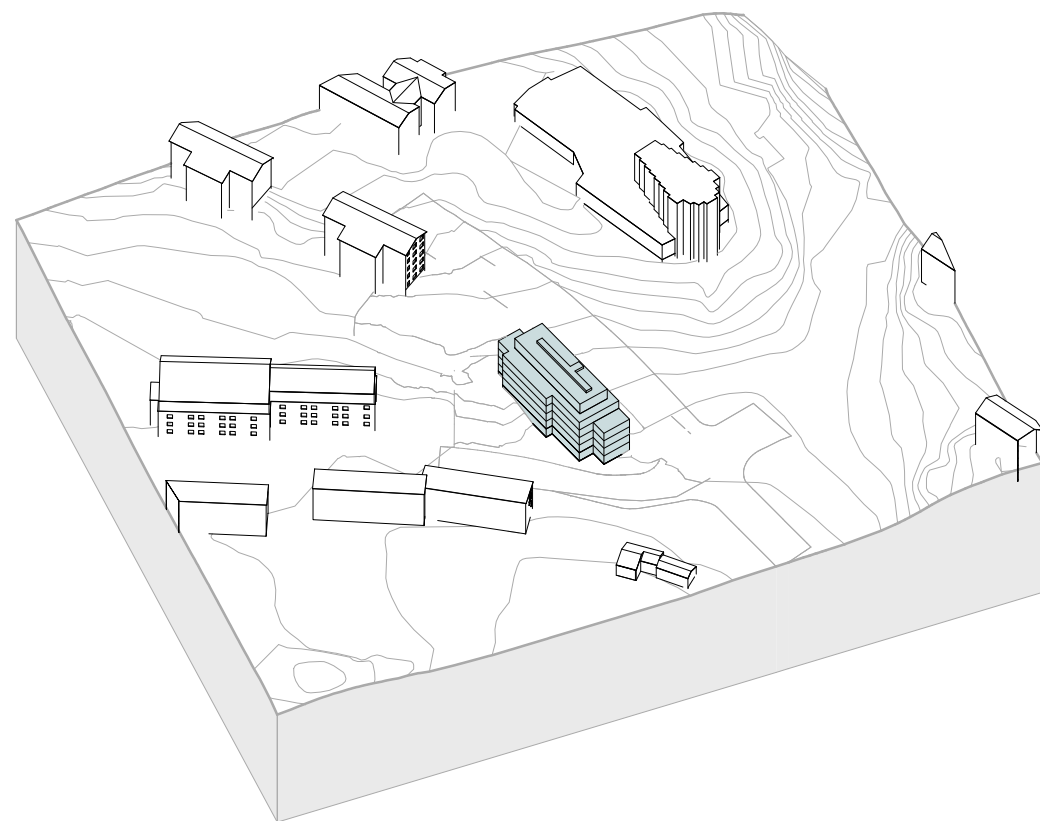


**BÄCKVÄGEN**  
**MIDSOMMARKRANSEN, STOCKHOLM STAD**

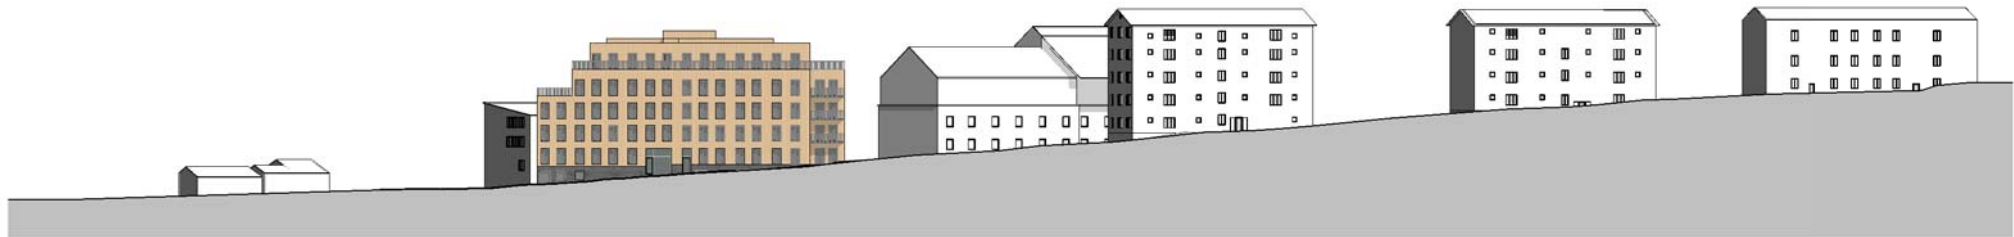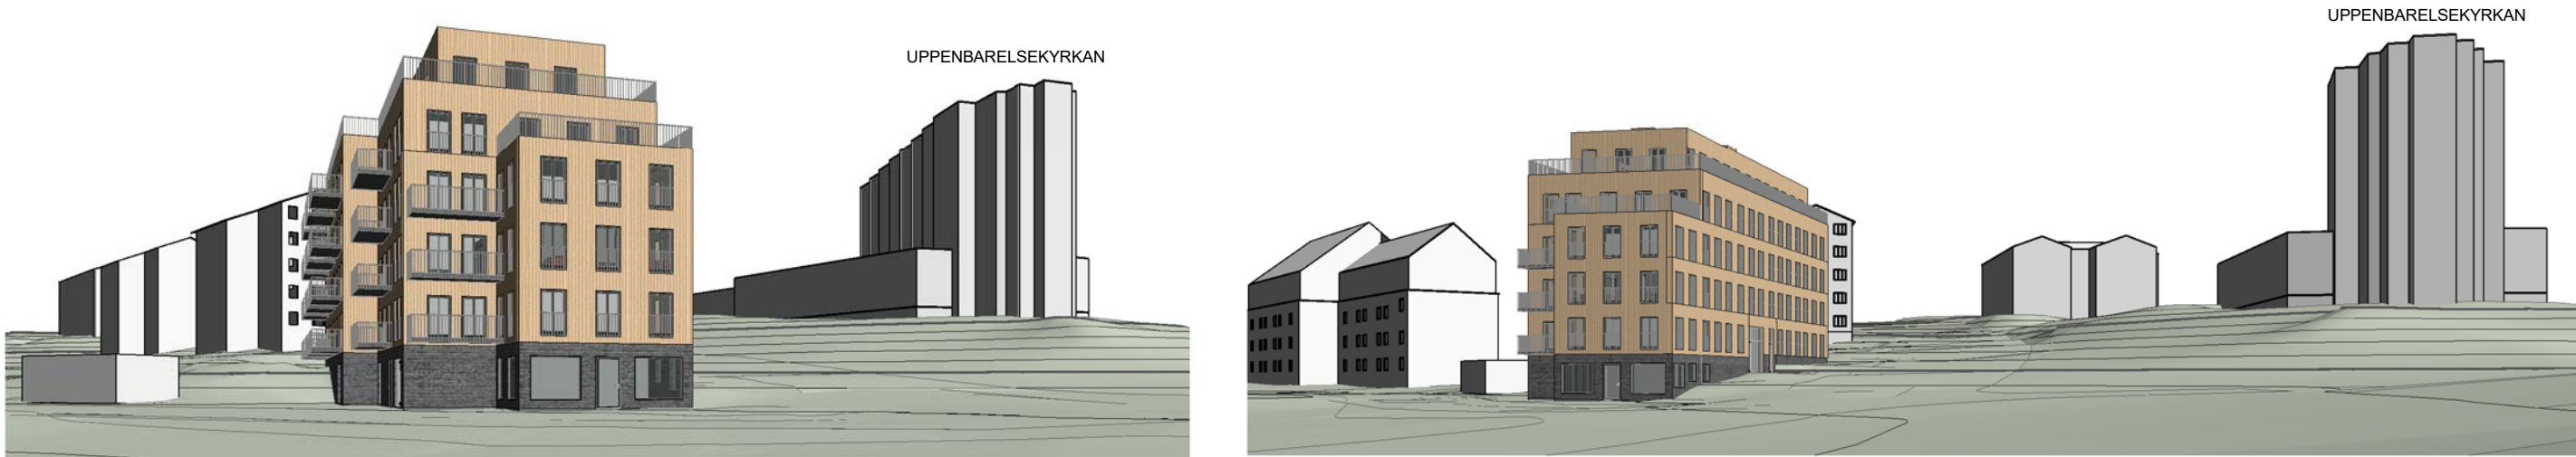

ELEVATION MOT BÄCKVÄGEN - AA

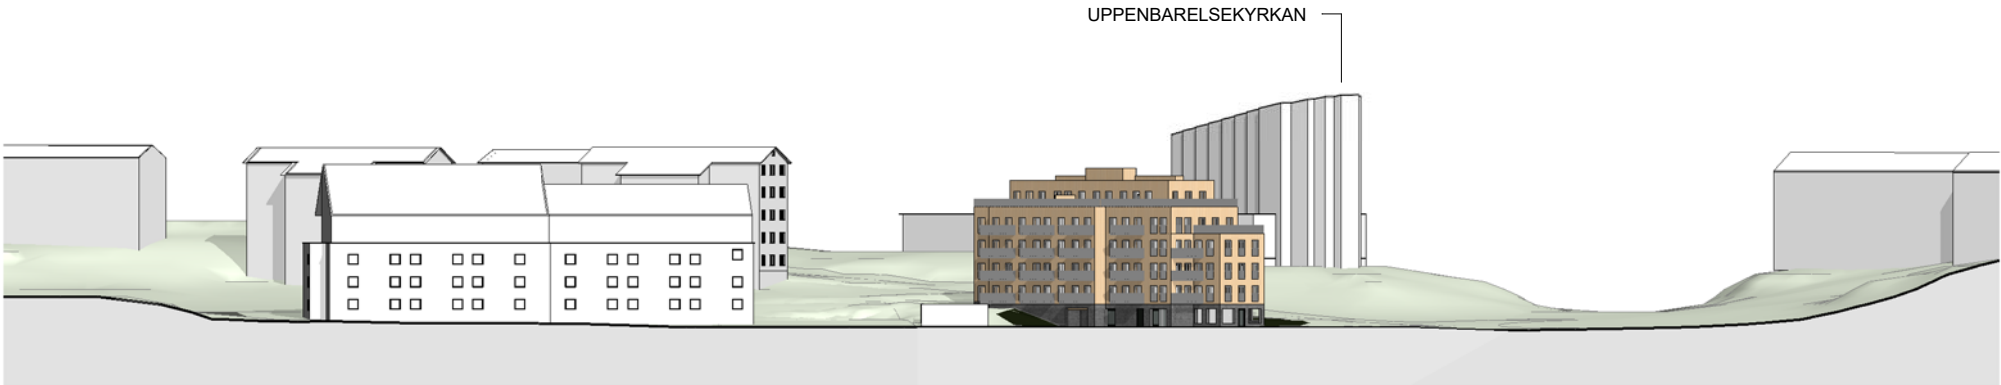


ELEVATION MOT CEDERGRENSVÄGEN - BB

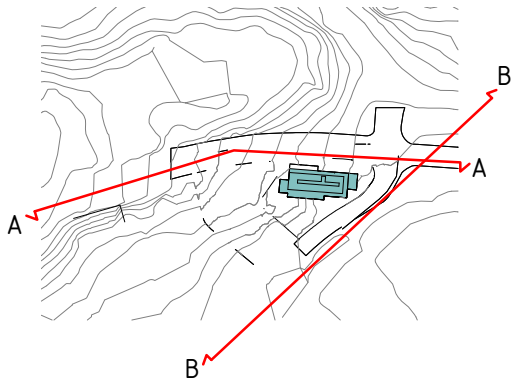

**BÄCKVÄGEN**  
**MIDSOMMARKRANSEN, STOCKHOLM STAD**



ELEVATION MOT SÖDER - AA

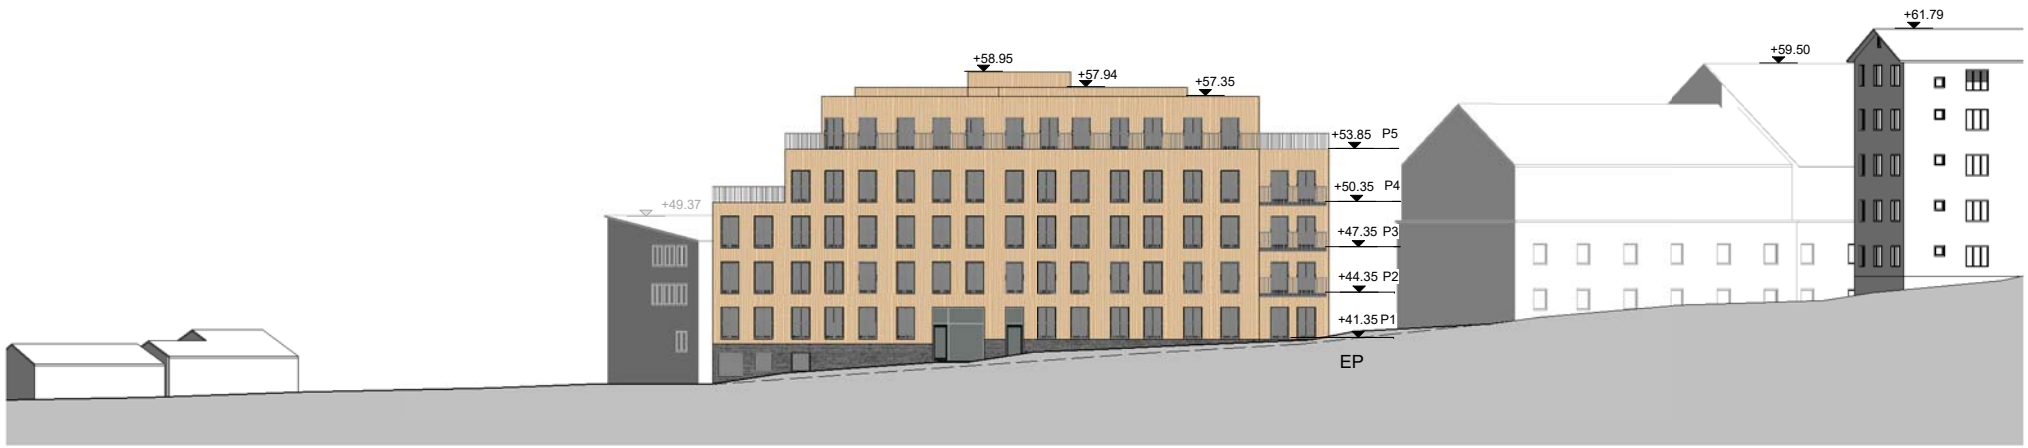


ELEVATION MOT NORR - BB



SKALA 1:500

**BELATCHEW**  
ARKITEKTER

Alsnögatan 12, 11641 Stockholm Tel 08-55 80 14 14 info@belatchew.com www.belatchew.com

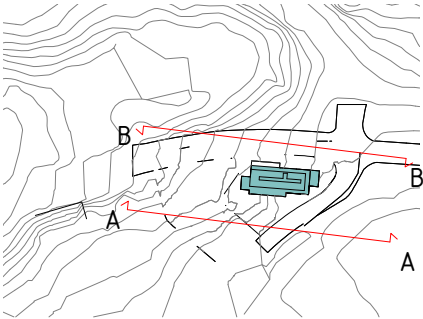

**BÄCKVÄGEN**  
**MIDSOMMARKRANSEN, STOCKHOLM STAD**



ELEVATION MOT CEDERGRENSVÄGEN - AA



SKALA 1:500

**BELATCHEW**  
ARKITEKTER

Alsnögatan 12, 11641 Stockholm Tel 08-55 80 14 14 info@belatchew.com www.belatchew.com




**BÄCKVÄGEN**  
**MIDSOMMARKRANSEN, STOCKHOLM STAD**



Godkänt dokument - Pontus Bodén, Stockholms stadsbyggnadskontor, 2017-06-21, Dnr 2015-11661




ELEVATION MOT NORR - AA

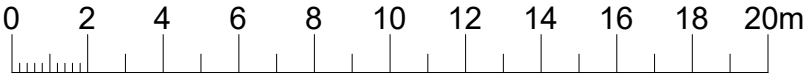

SKALA 1:200

**BELATCHEW**  
ARKITEKTER

Alsnögatan 12, 11641 Stockholm Tel 08-55 80 14 14 info@belatchew.com www.belatchew.com


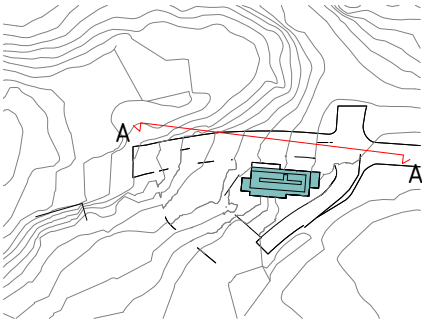


**BÄCKVÄGEN**  
**MIDSOMMARKRANSEN, STOCKHOLM STAD**





ALTERNATIV B  
ELEVATION MOT SÖDER - AA

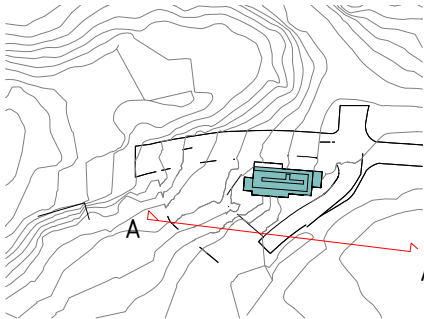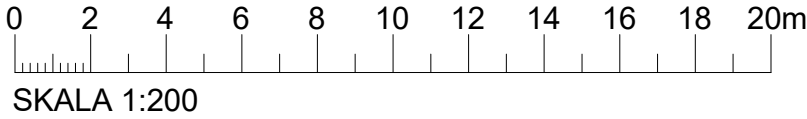

**BÄCKVÄGEN**  
**MIDSOMMARKRANSEN, STOCKHOLM STAD**






ELEVATION MOT ÖSTER - AA



ELEVATION MOT VÄSTER - BB



SKALA 1:200

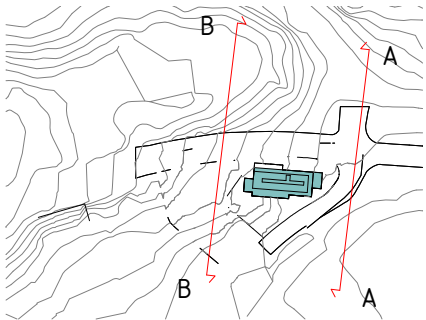

**BÄCKVÄGEN**  
**MIDSOMMARKRANSEN, STOCKHOLM STAD**






0 4 8 12 16 20 24 28 32 36 40m  
SKALA 1:400



**BÄCKVÄGEN**  
**MIDSOMMARKRANSEN, STOCKHOLM STAD**



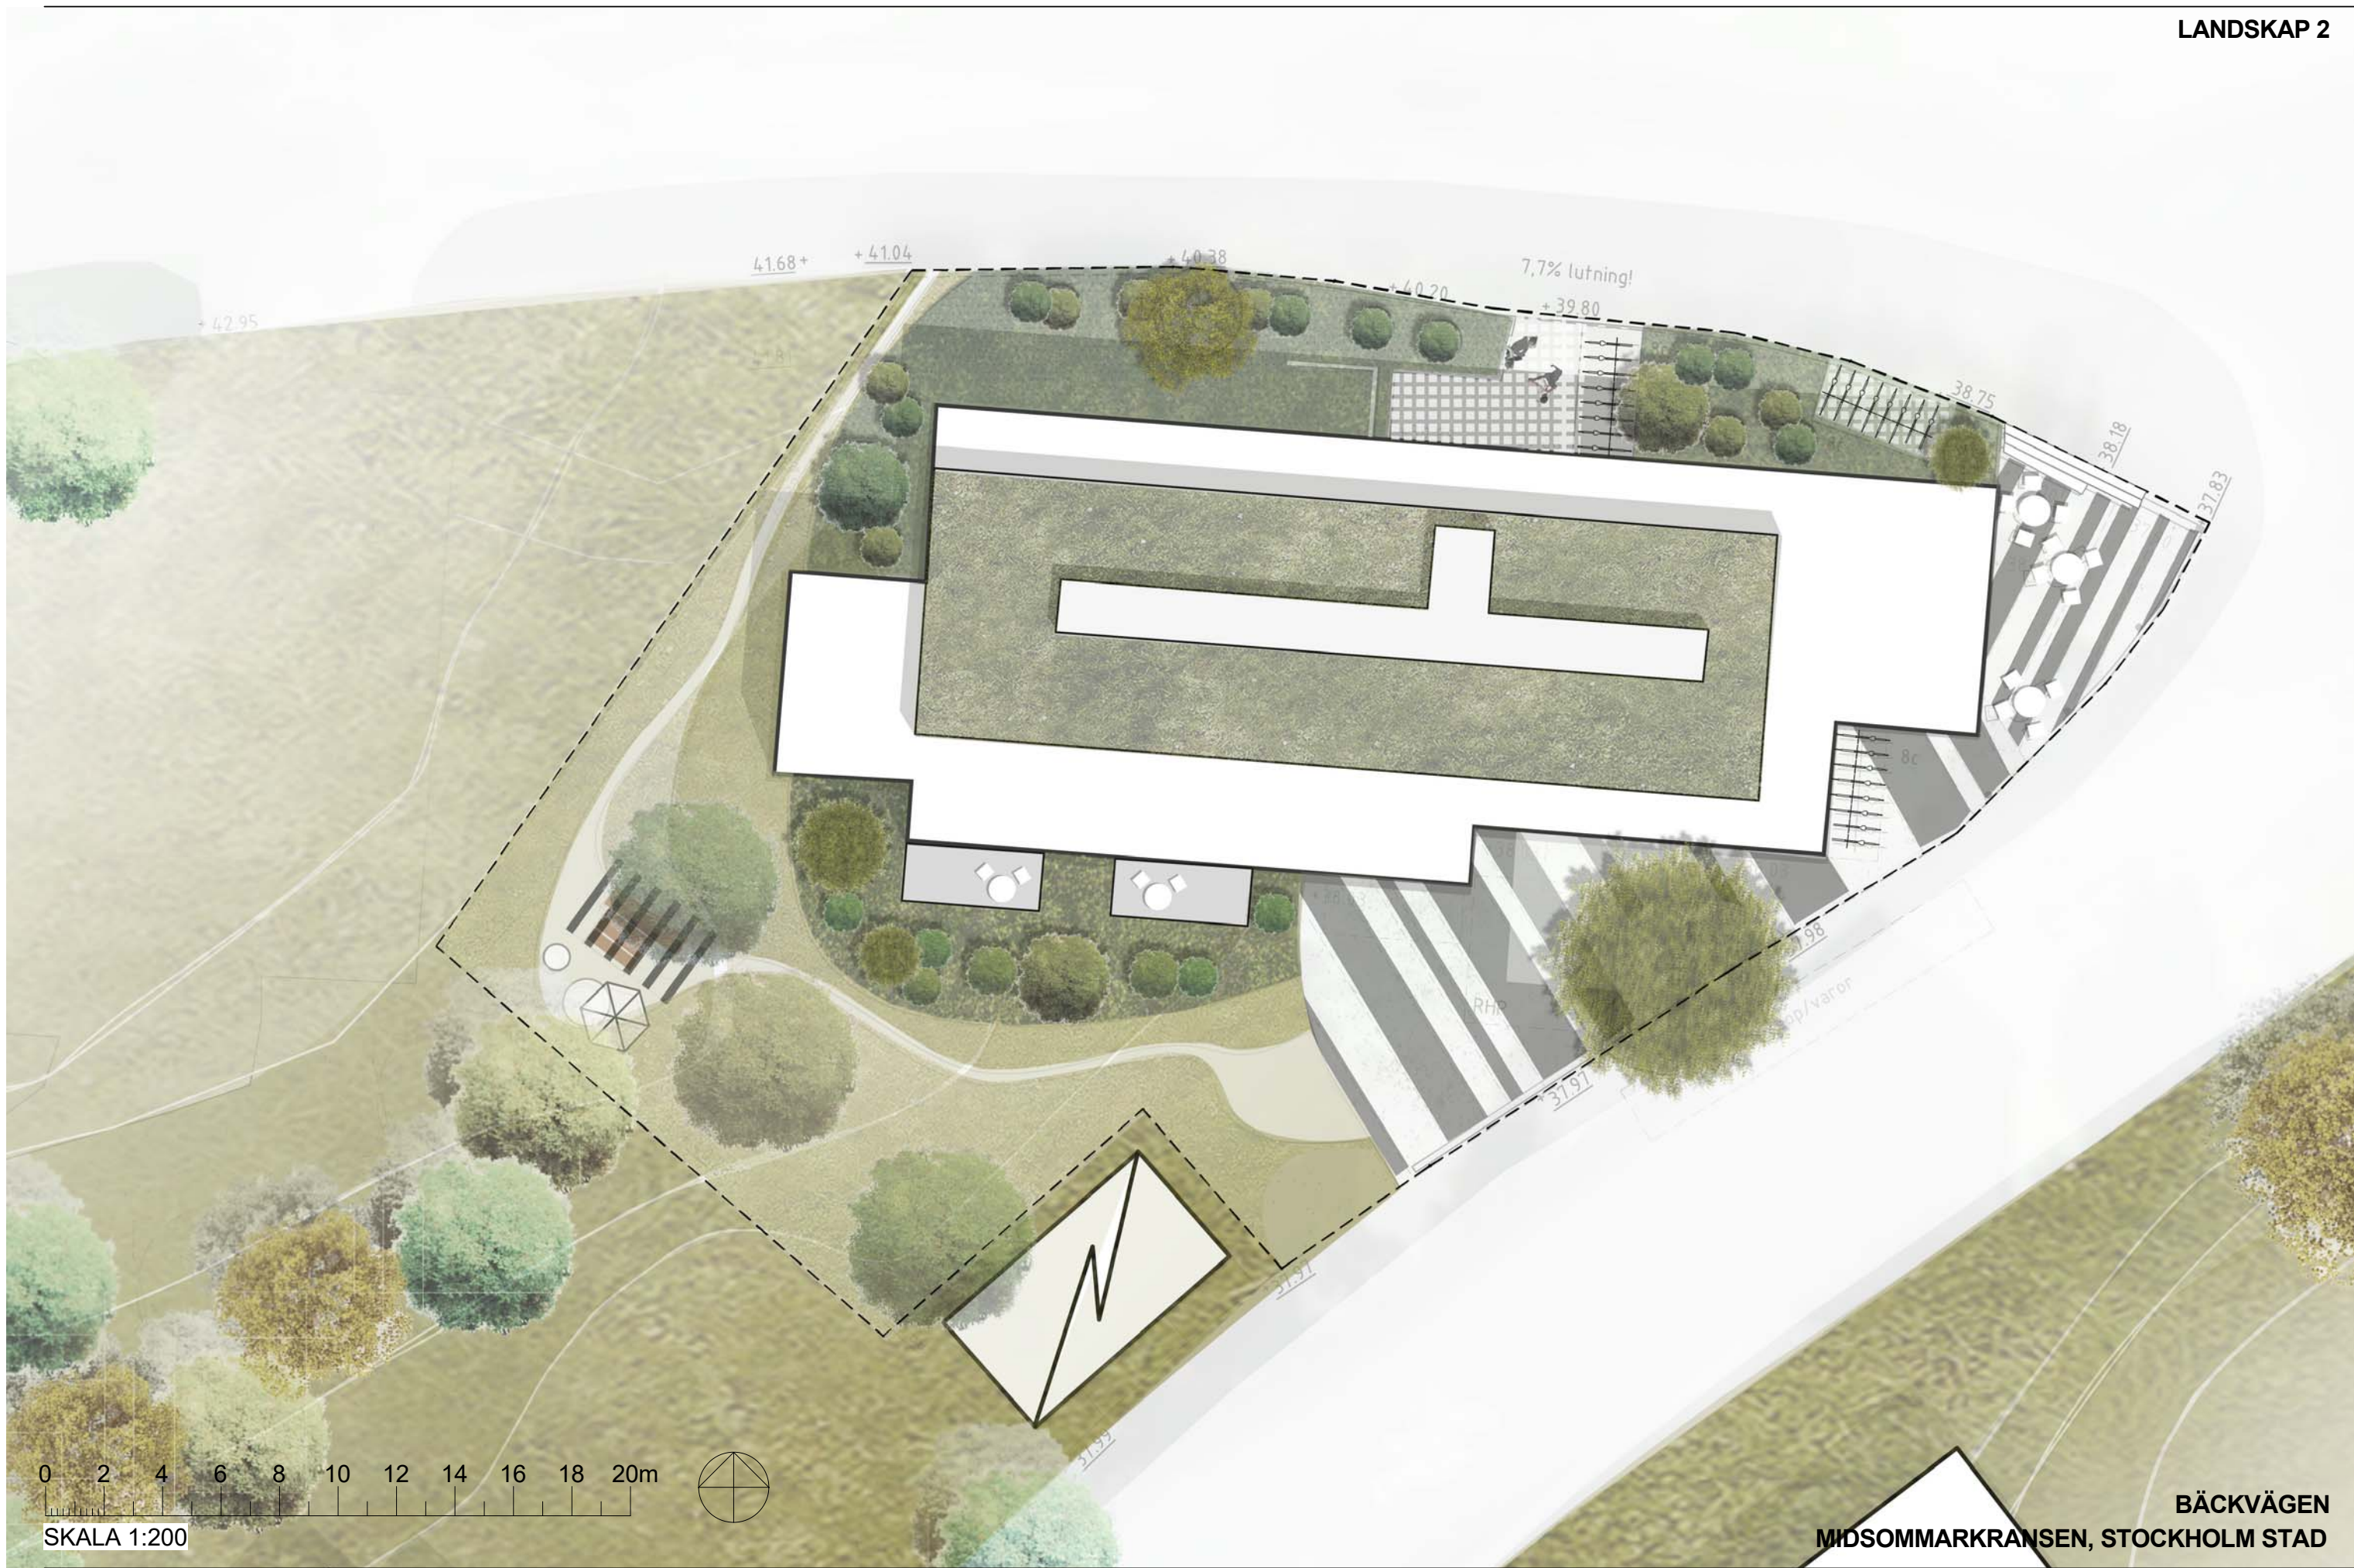

0 2 4 6 8 10 12 14 16 18 20m  
SKALA 1:200

