


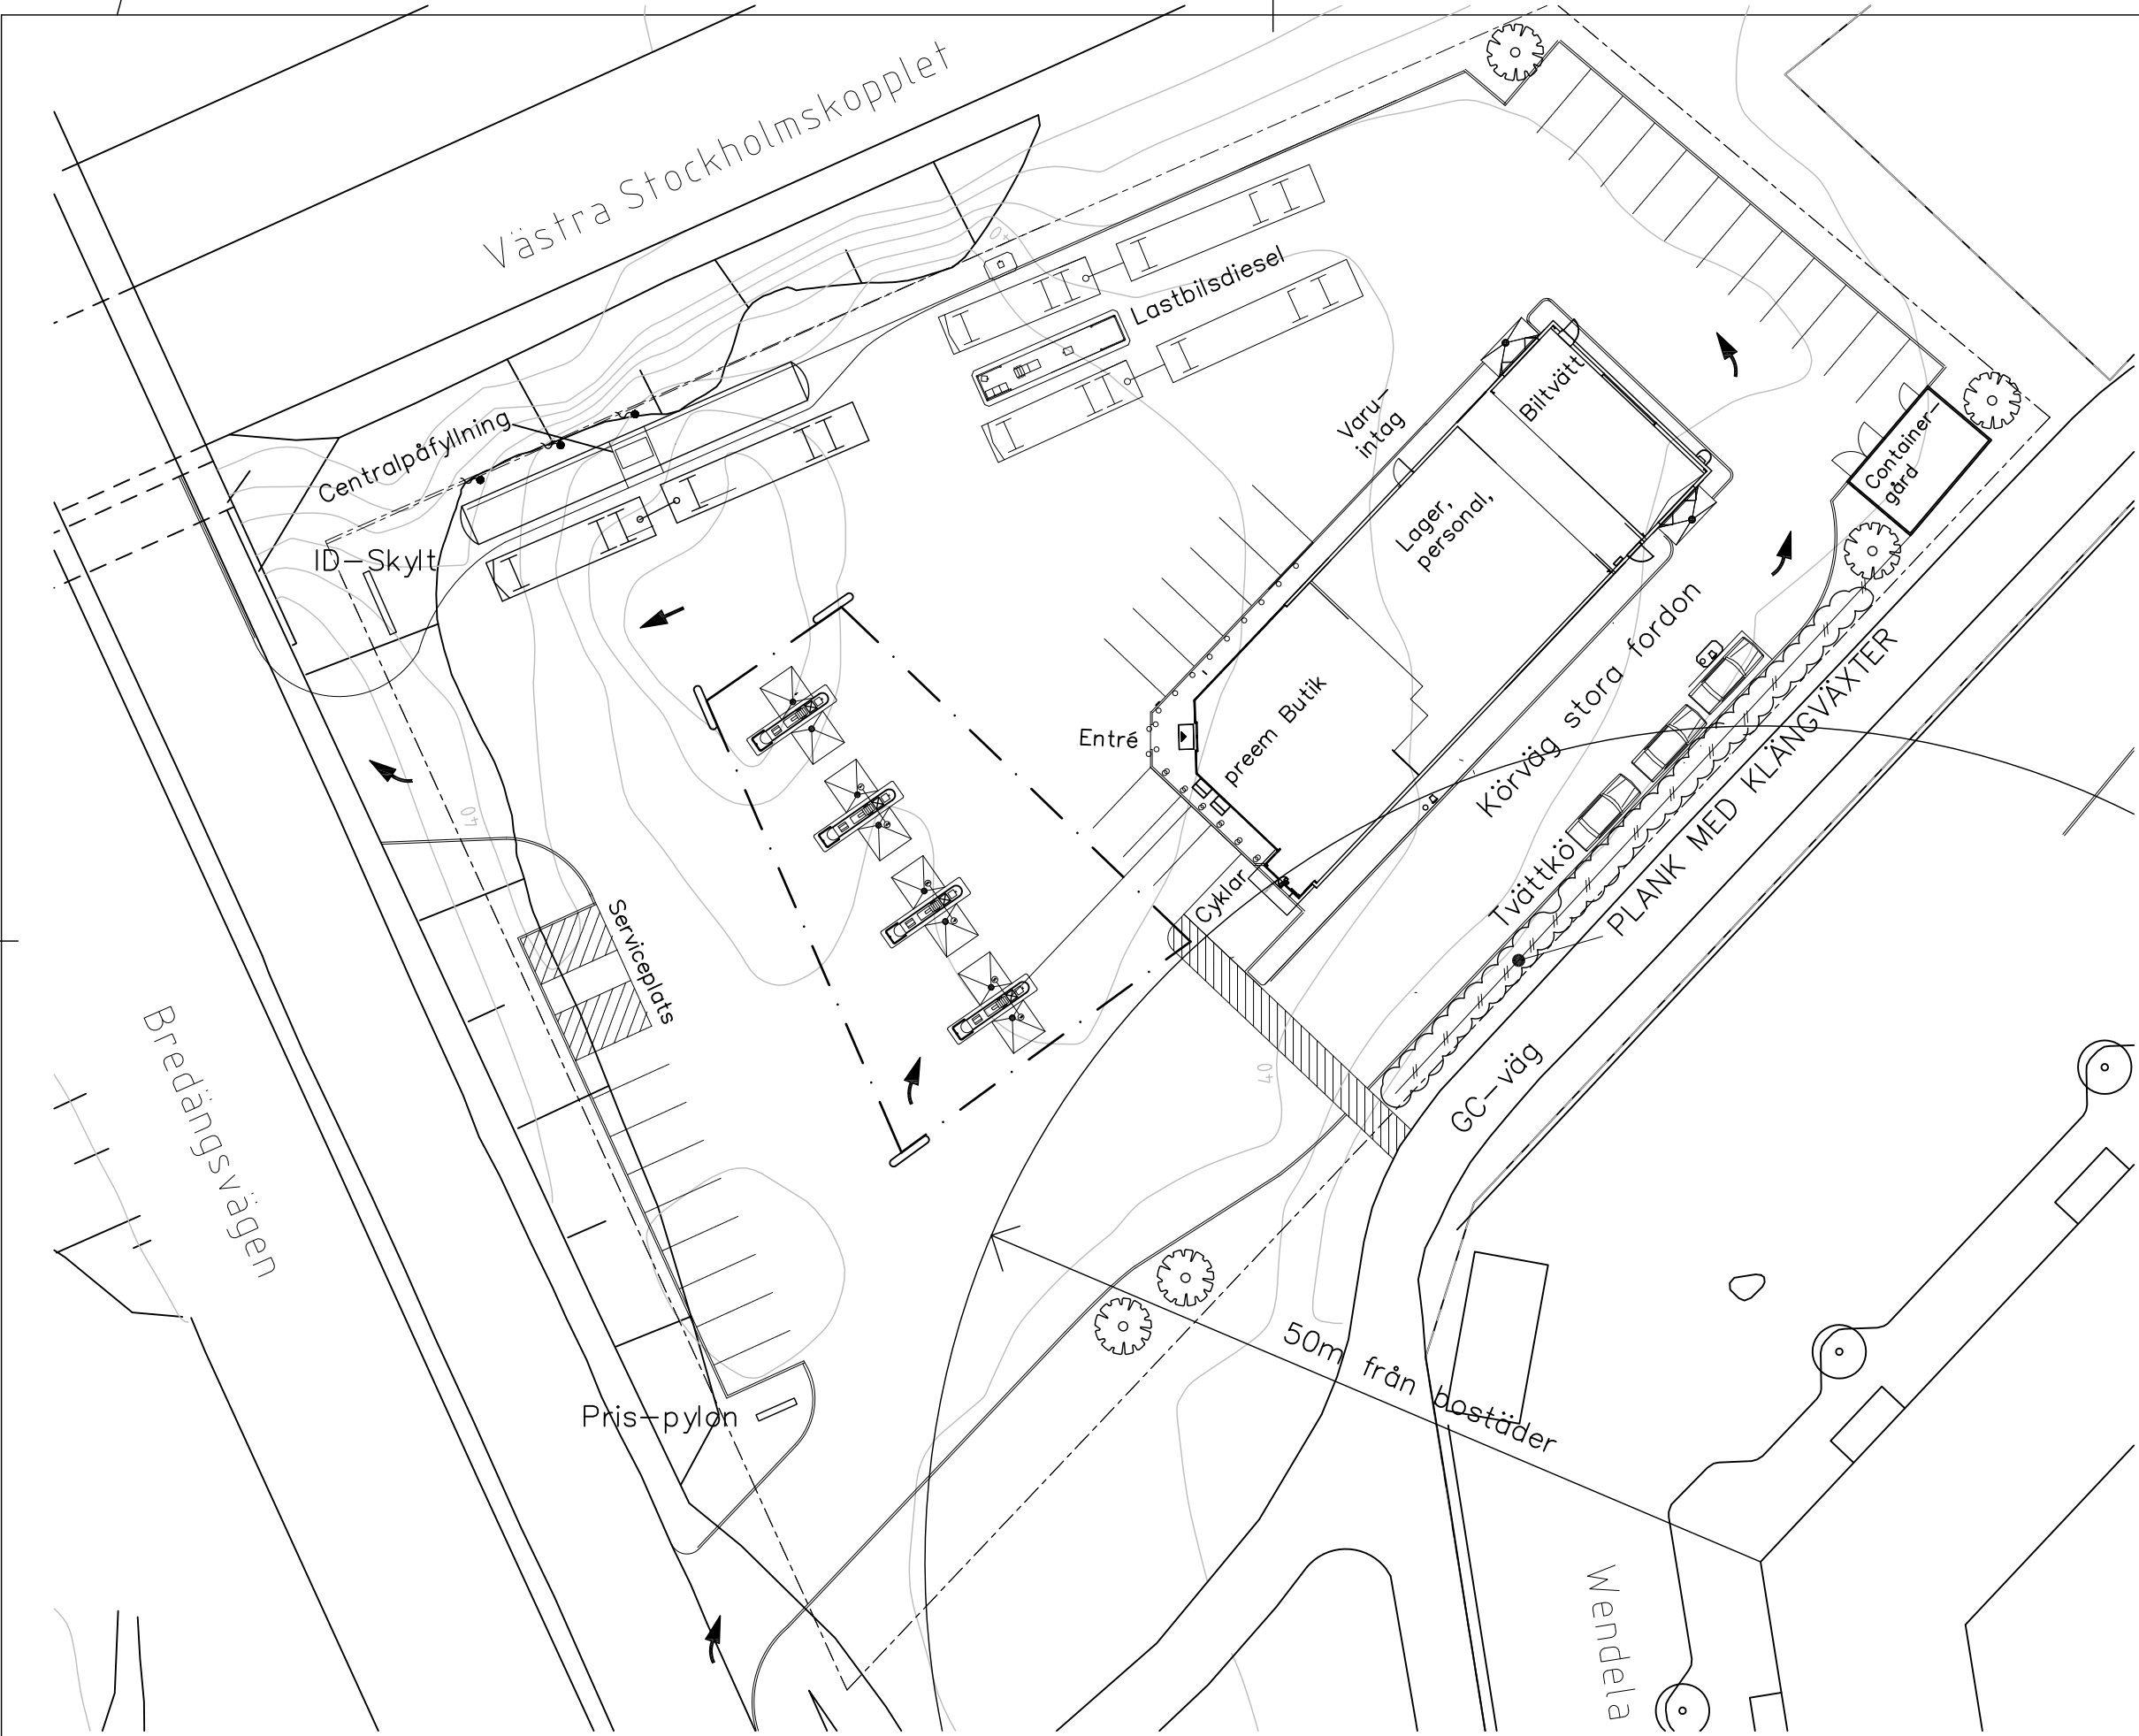

XREF:

LAGER: S811



BET	ANT	ÄNDRINGEN AVSER	SIGN	DATUM
SKISS				
preem BREDÄNG				
PREEM AB			 Arkitekter AB Röhlamsbvägen 72 112 56 Stockholm arkoo@arkoo.se Tel: 08-656 33 40	
		112 51 STOCKHOLM TEL: 08 / 450 10 00 KONTOR: WARFVINGES VÄG 45		
UPPDRAG NR 4424		RITAD AV IL	HANDLÄGGARE IL	
DATUM 170626		ANSVARIG Inge Lundbäck		
NY SERVICESTATION				
FÖRSLAG TILL DISPOSITION				
SITUATIONSPLAN				
SKALA 1: 400 (A3)		RITINGSNUMMER S5-1		BET