



PLAYCE

LANDSKAP OCH GRÖNYTEFAKTOR

REV. 2018-01-11




SEDUMTAK



GEMENSAMT VÄXTHUS / SAMLINGSPLATS



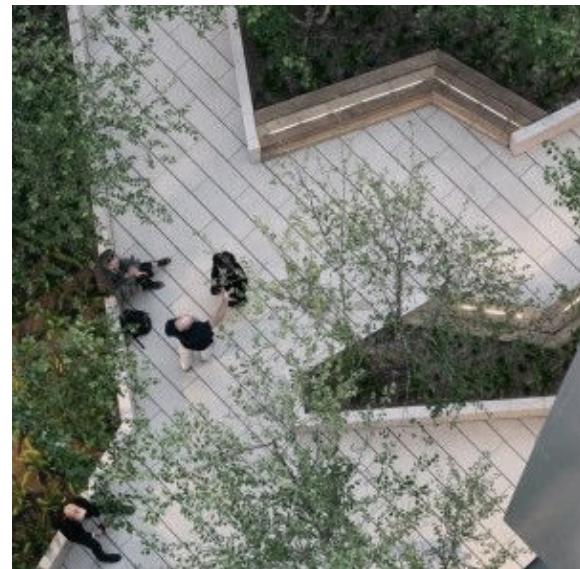

GRÖNSKA PÅ VÄGGAR




VÄXTBÄDDAR I INNEGÅRDEN





FÖRPLATS MED TRÄD

-  REGNTRÄDGÅRD
-  SITTPLATSER
-  FÅGELHOLK
-  FAUNADEPÅ

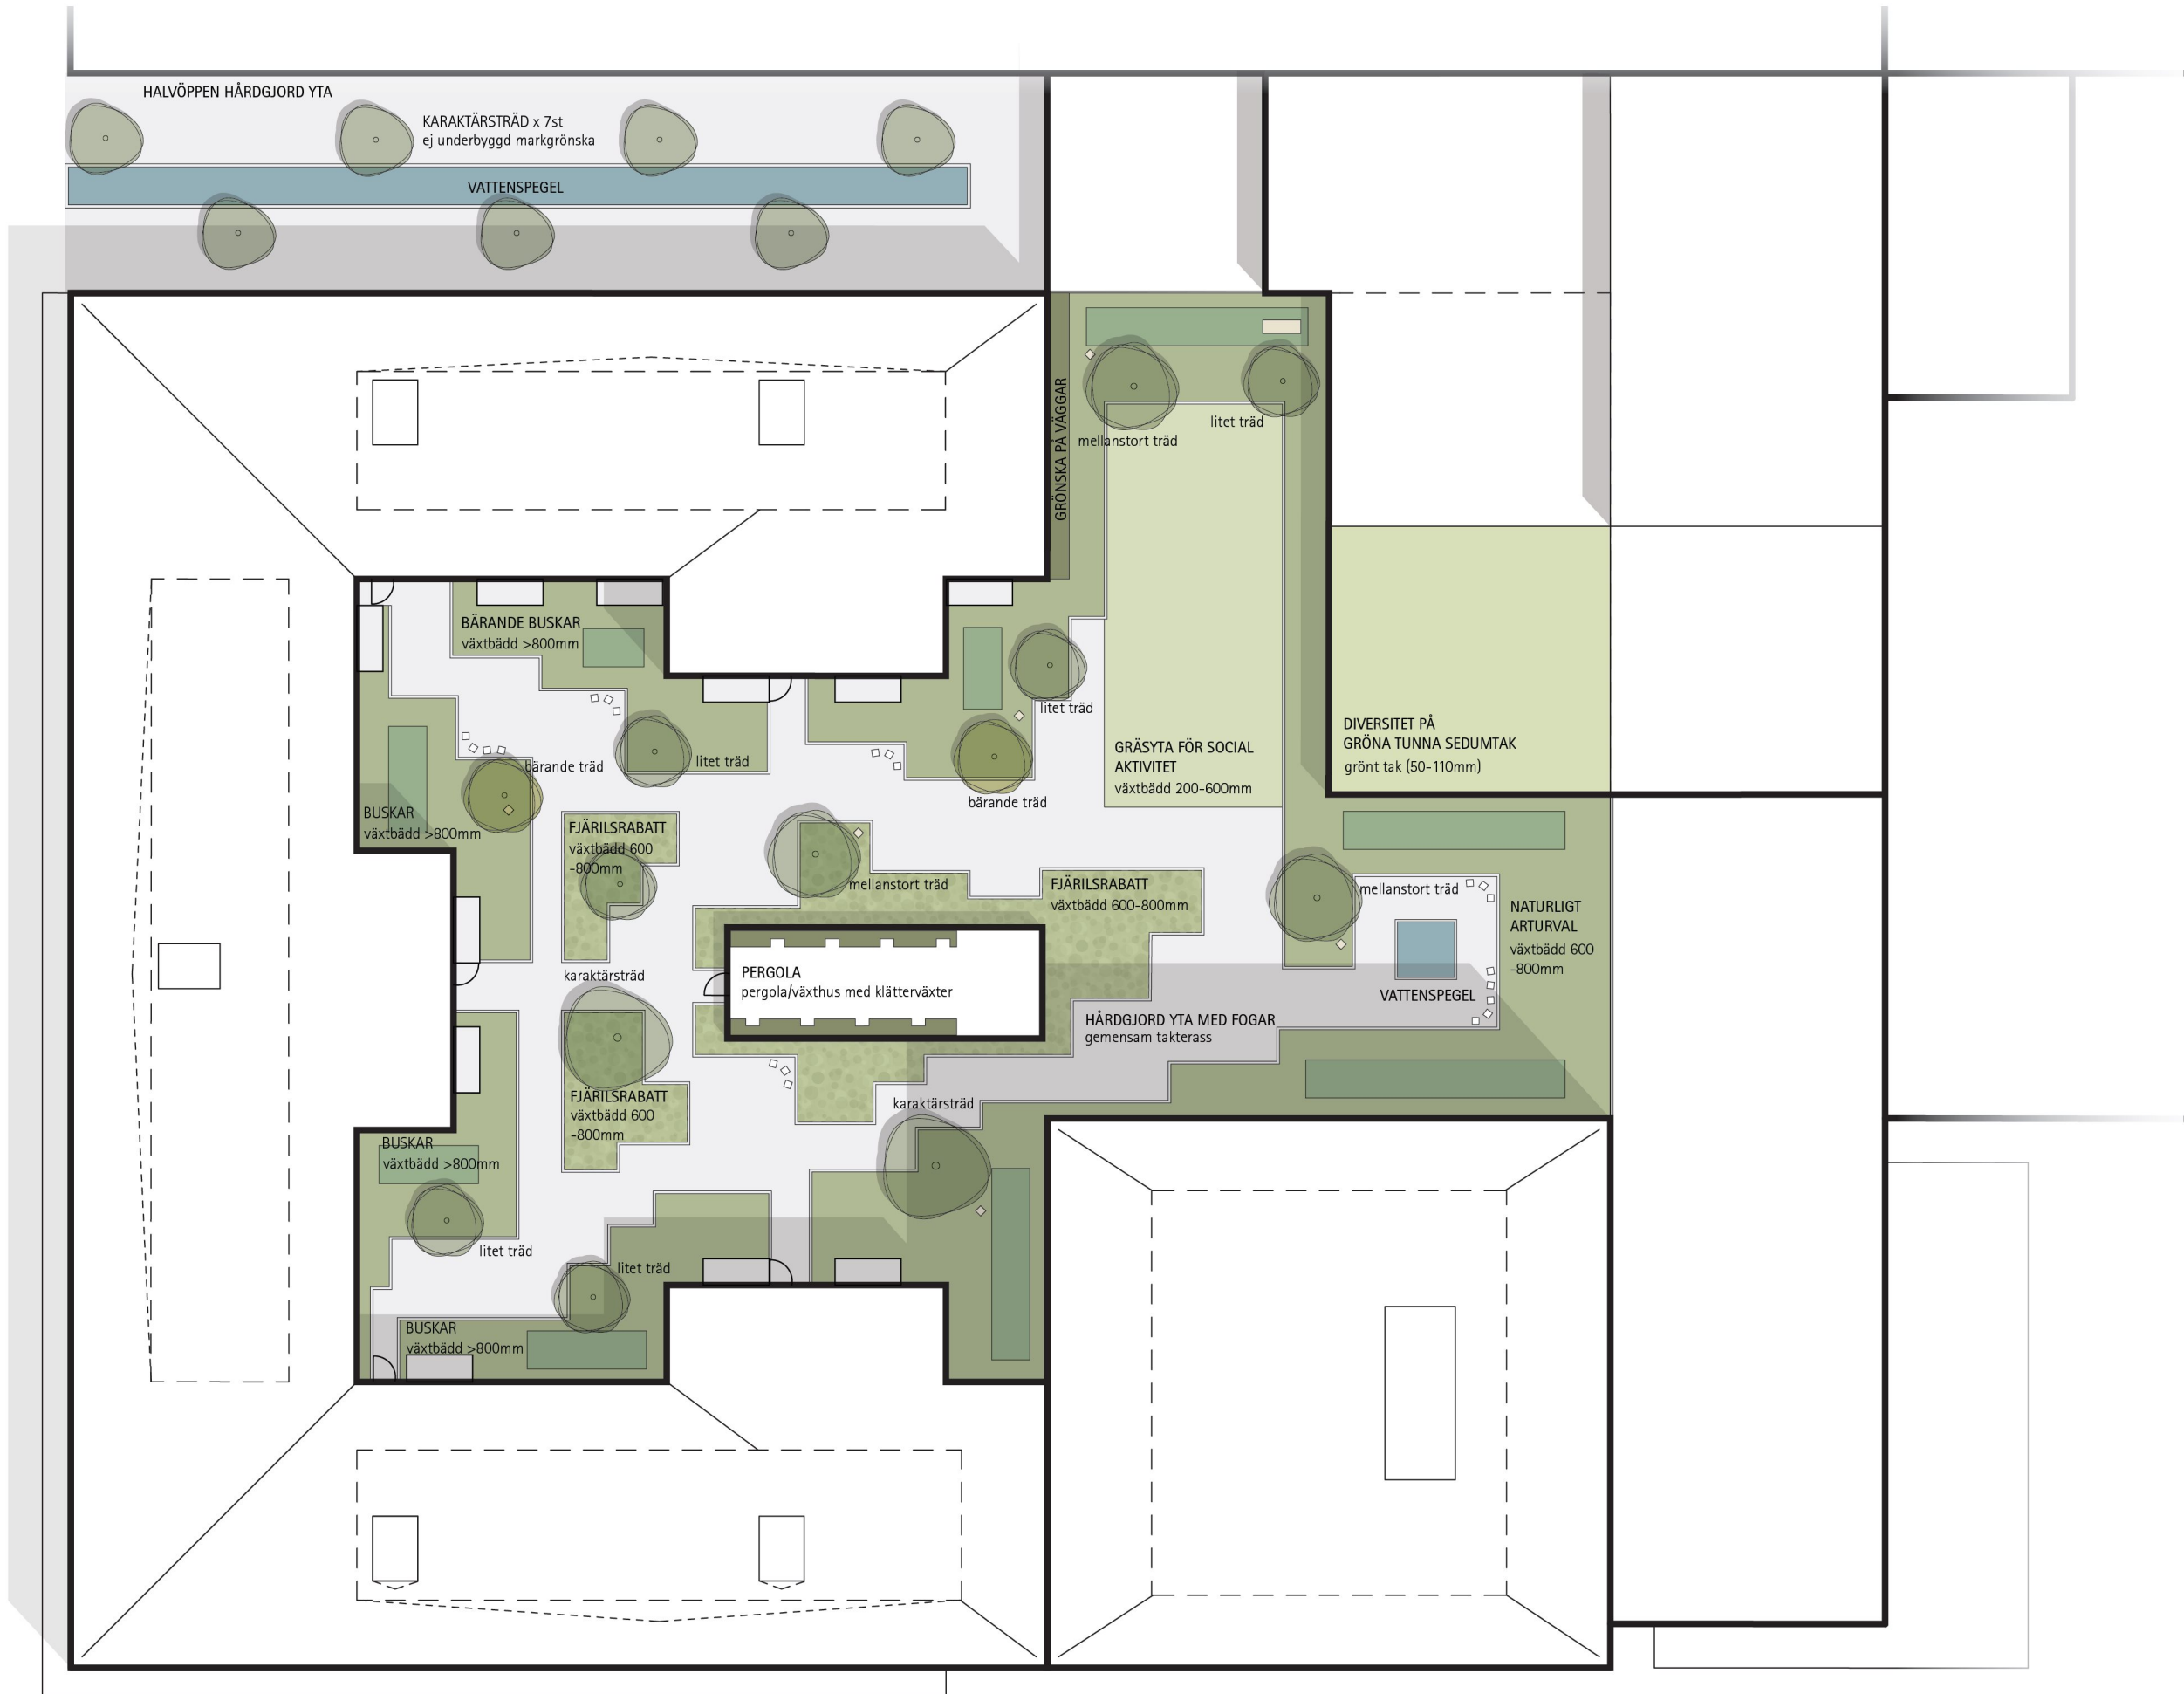


INNEGÅRD 'A'
ILLUSTRATIONSPLAN SKALA 1:300 / A3
KISTA, 2018-01-11

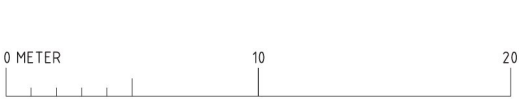


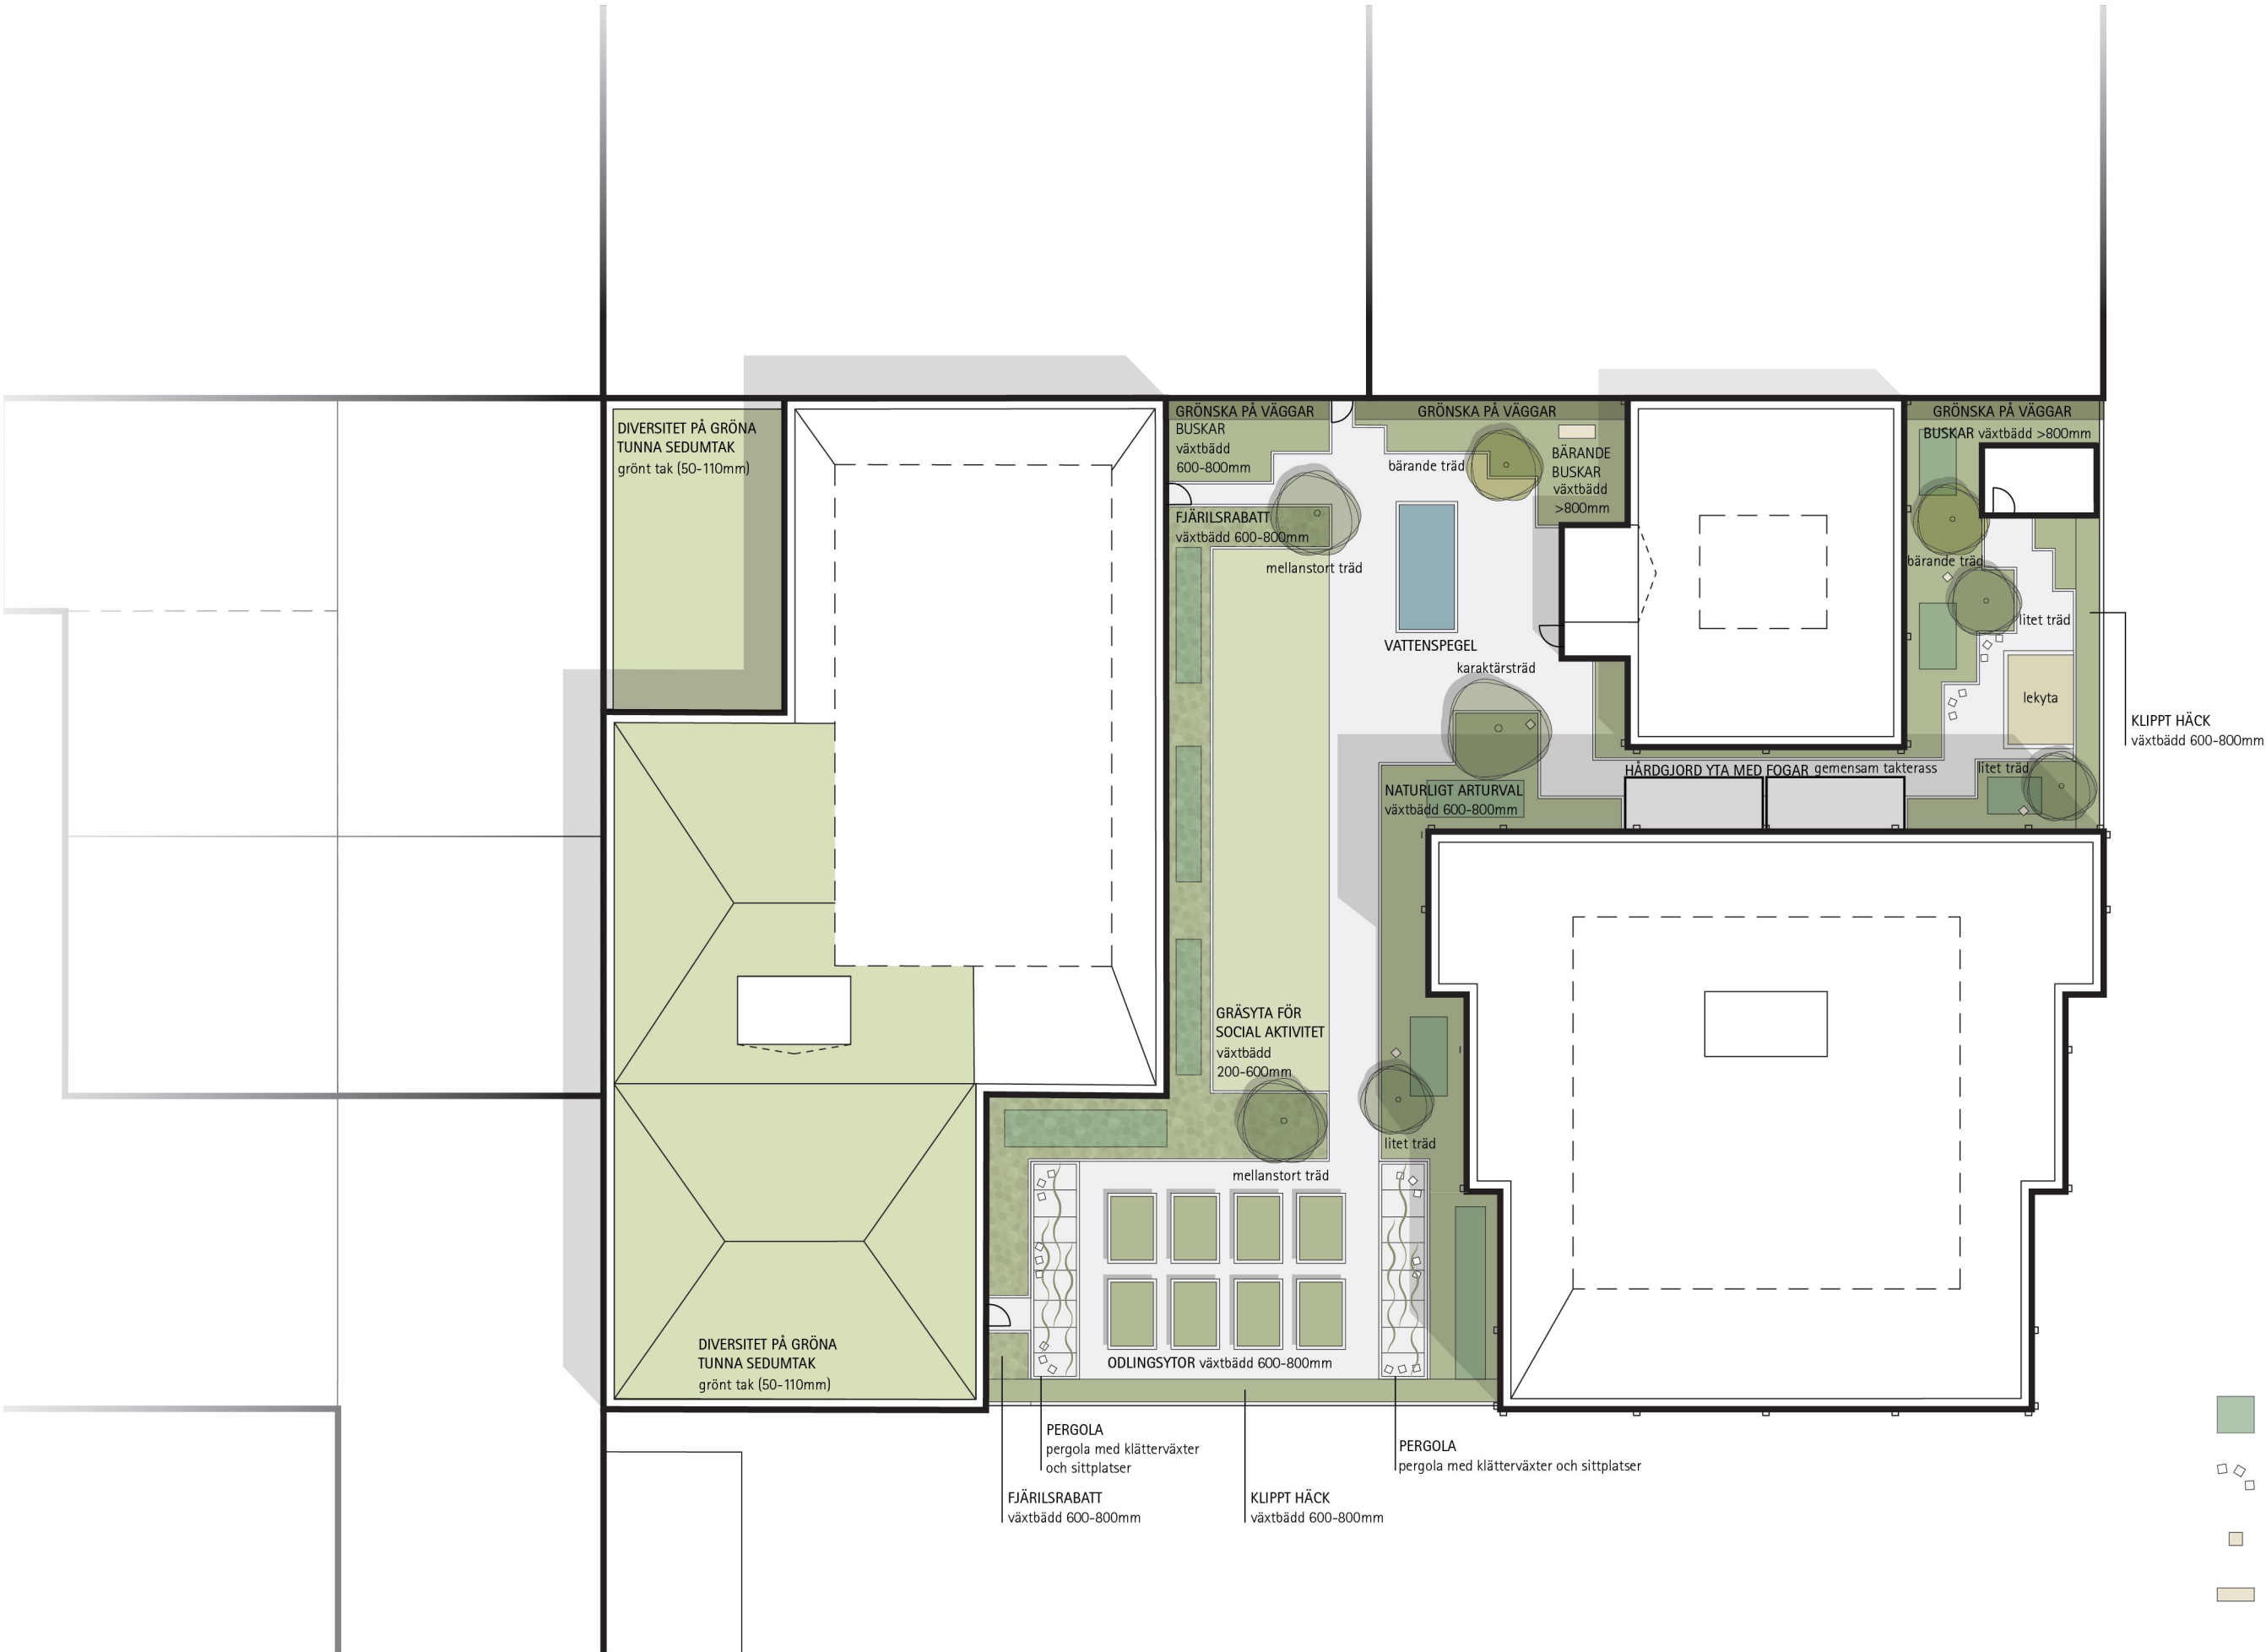

INNEGÅRD 'B'
ILLUSTRATIONSPLAN SKALA 1:300 / A3
KISTA, 2018-01-11

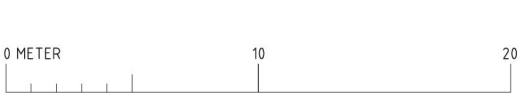

- REGNTRÄDGÅRD
- SITTPLATSER
- FÅGELHOLK
- FAUNADEPÅ

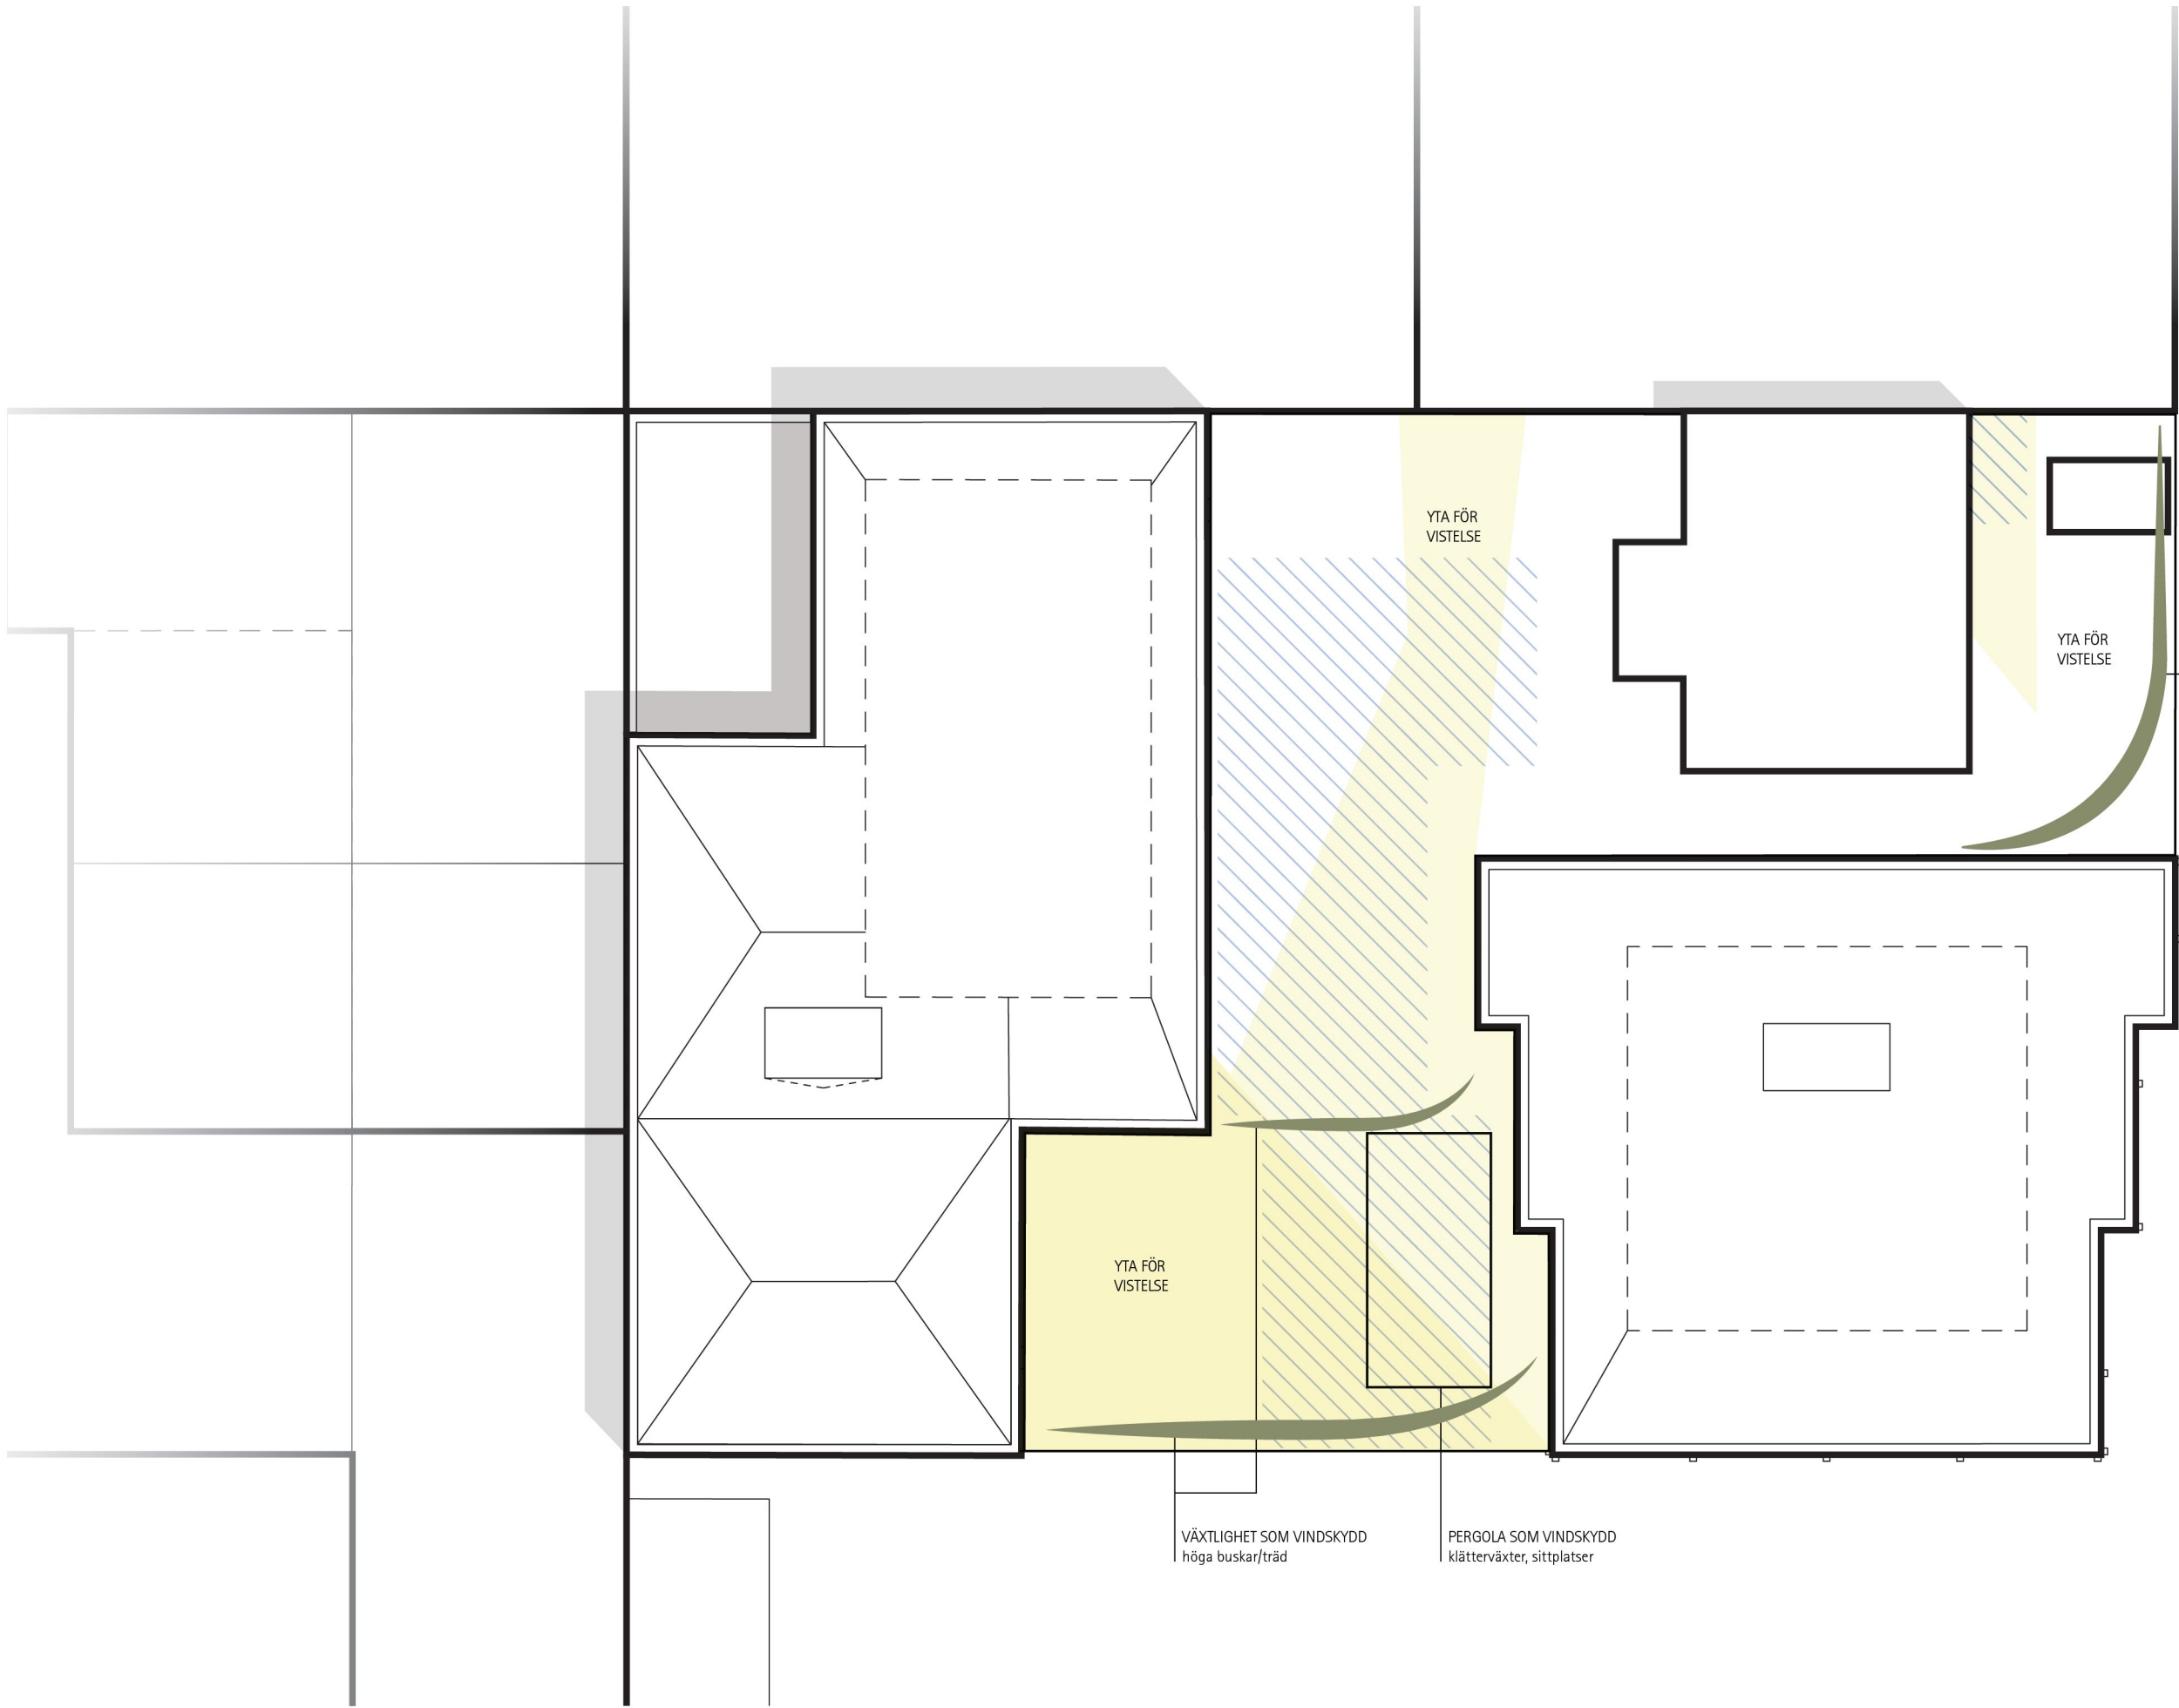

VÄXTLIGHET SOM VINDSKYDD
höga buskar/träd

YTA FÖR
VISTELSE

YTA FÖR
VISTELSE

YTA FÖR
VISTELSE

VÄXTLIGHET SOM VINDSKYDD
höga buskar/träd

PERGOLA SOM VINDSKYDD
klätterväxter, sittplatser


VINDUTSATT LÄGE
SOLIGT LÄGE

VINDÅTGÄRDER INNEGÅRD 'B'
SKISS SKALA 1:300 / A3
KISTA, 2018-01-11

0 METER 10 20



Wingårdhs

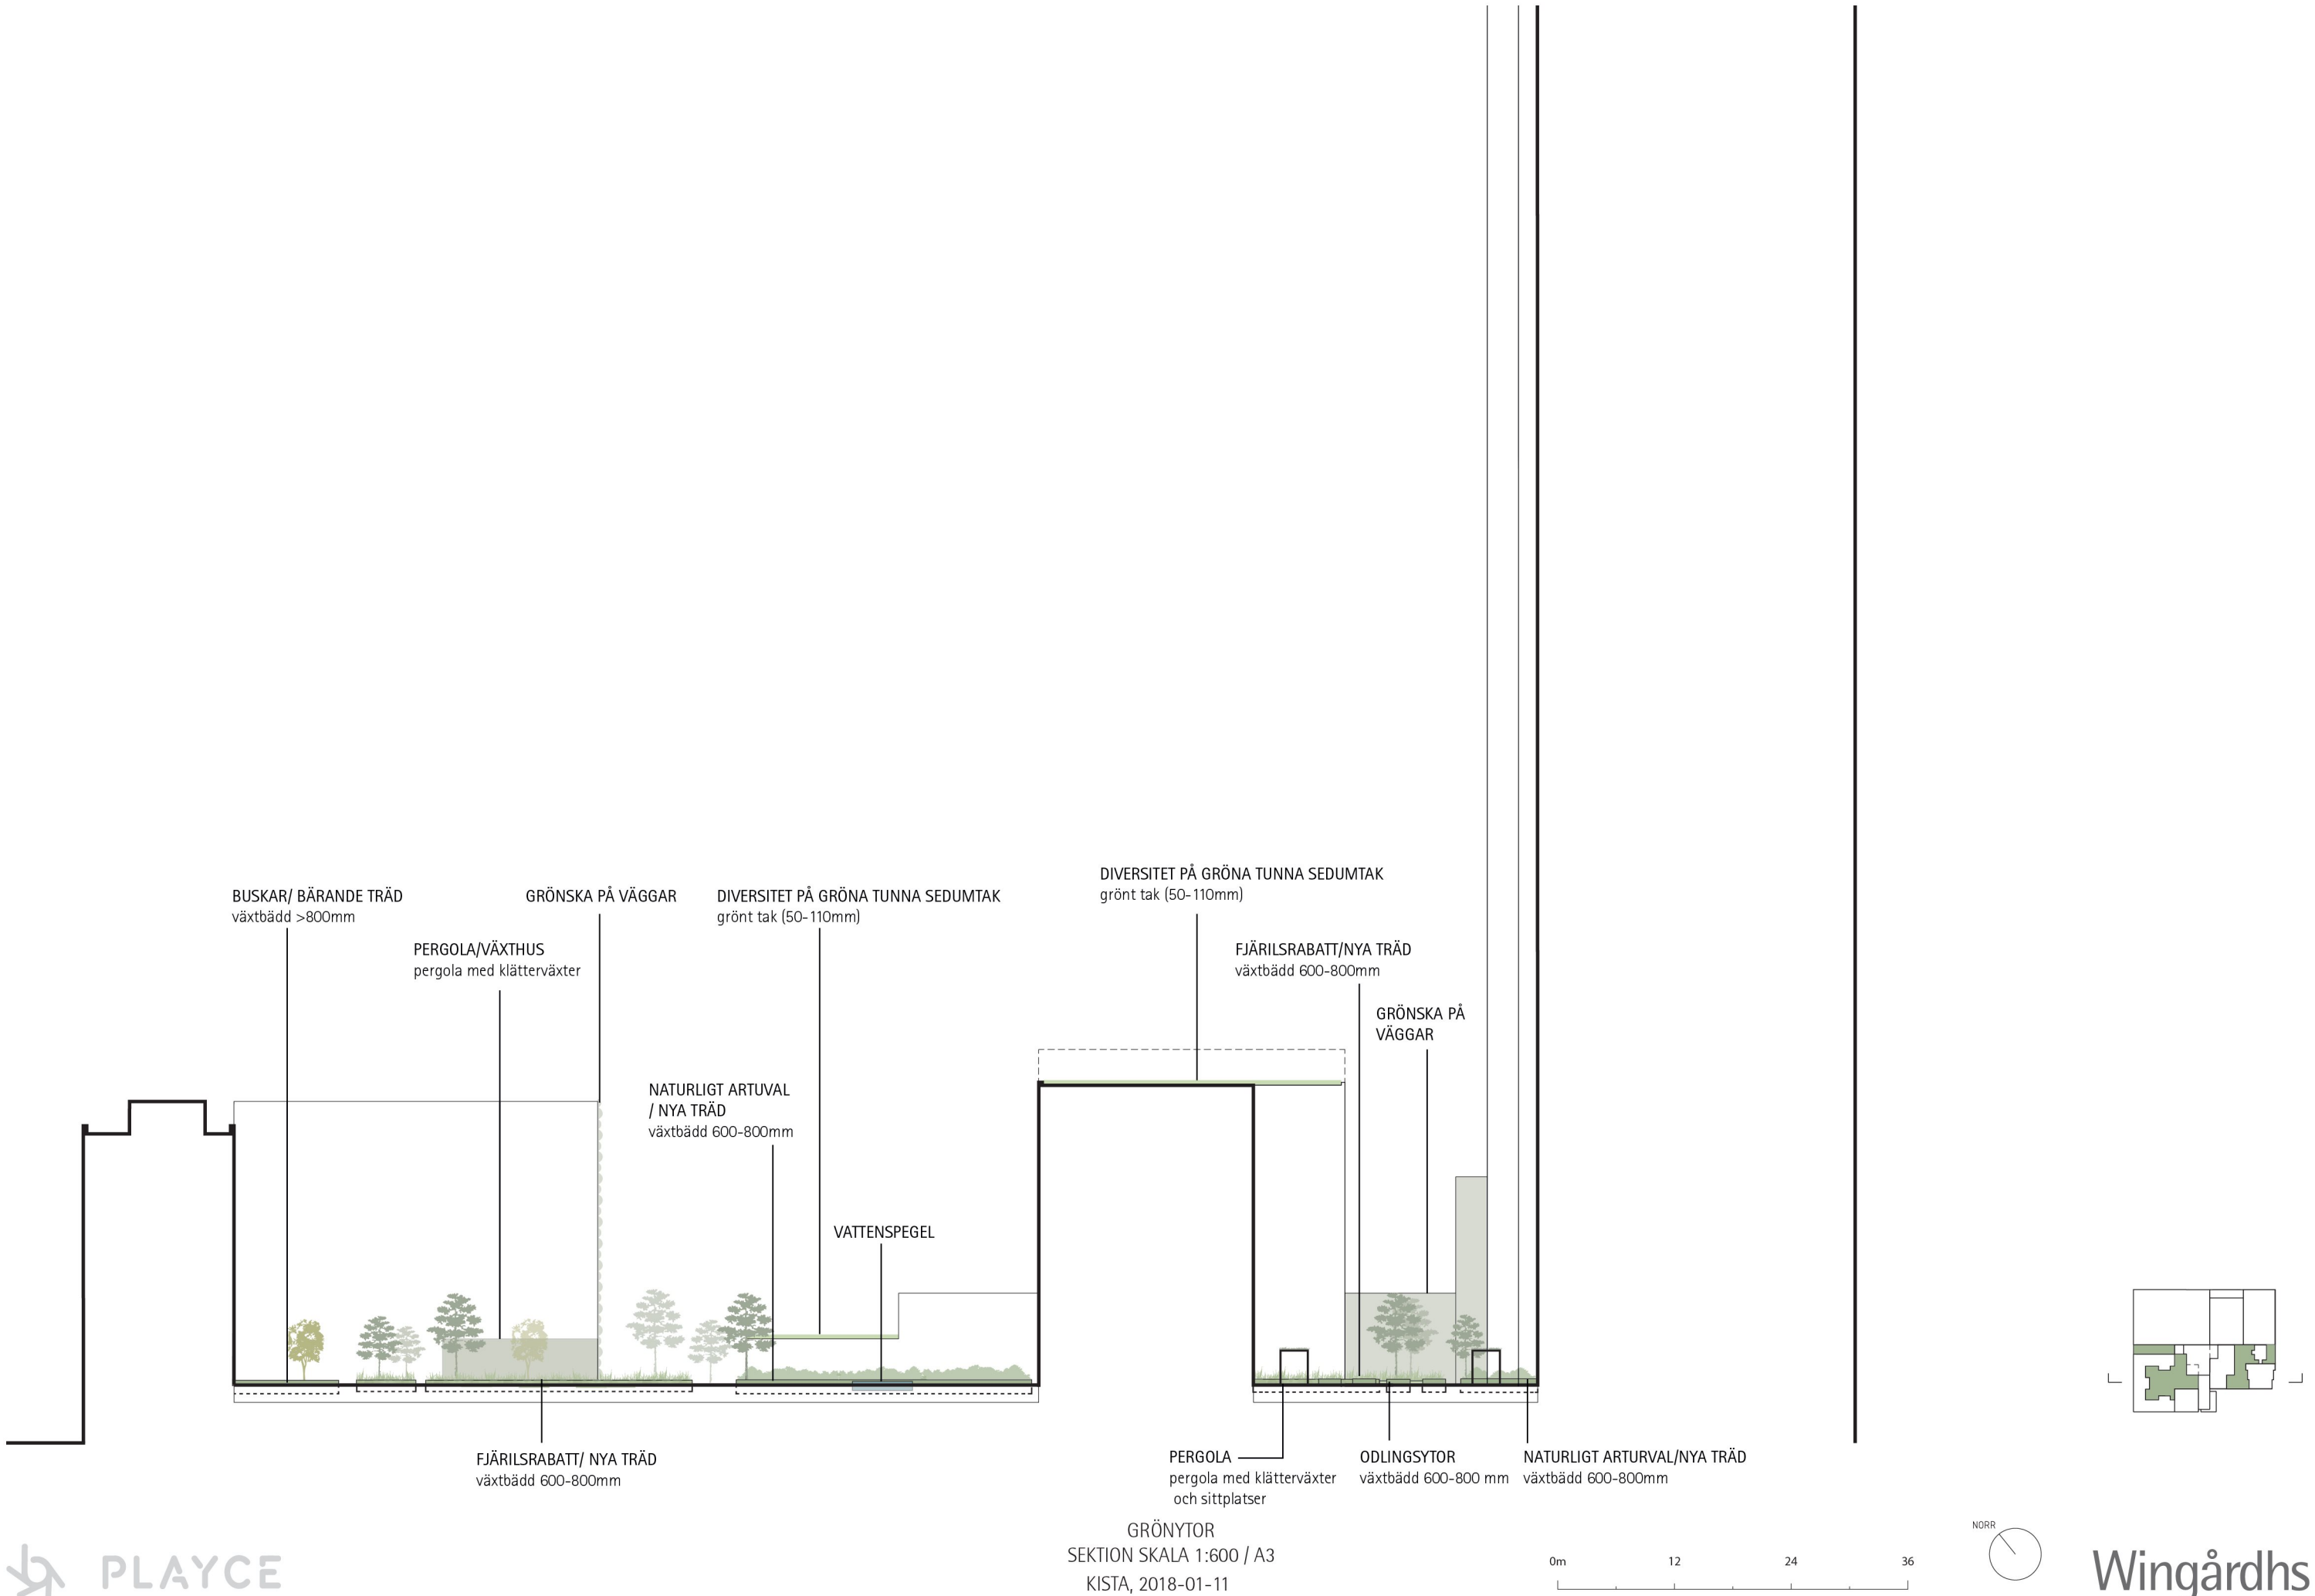

BSK
BSK
BSK
BSK
BSK
BSK
BSK
BSK
BSK

[illegible]

