
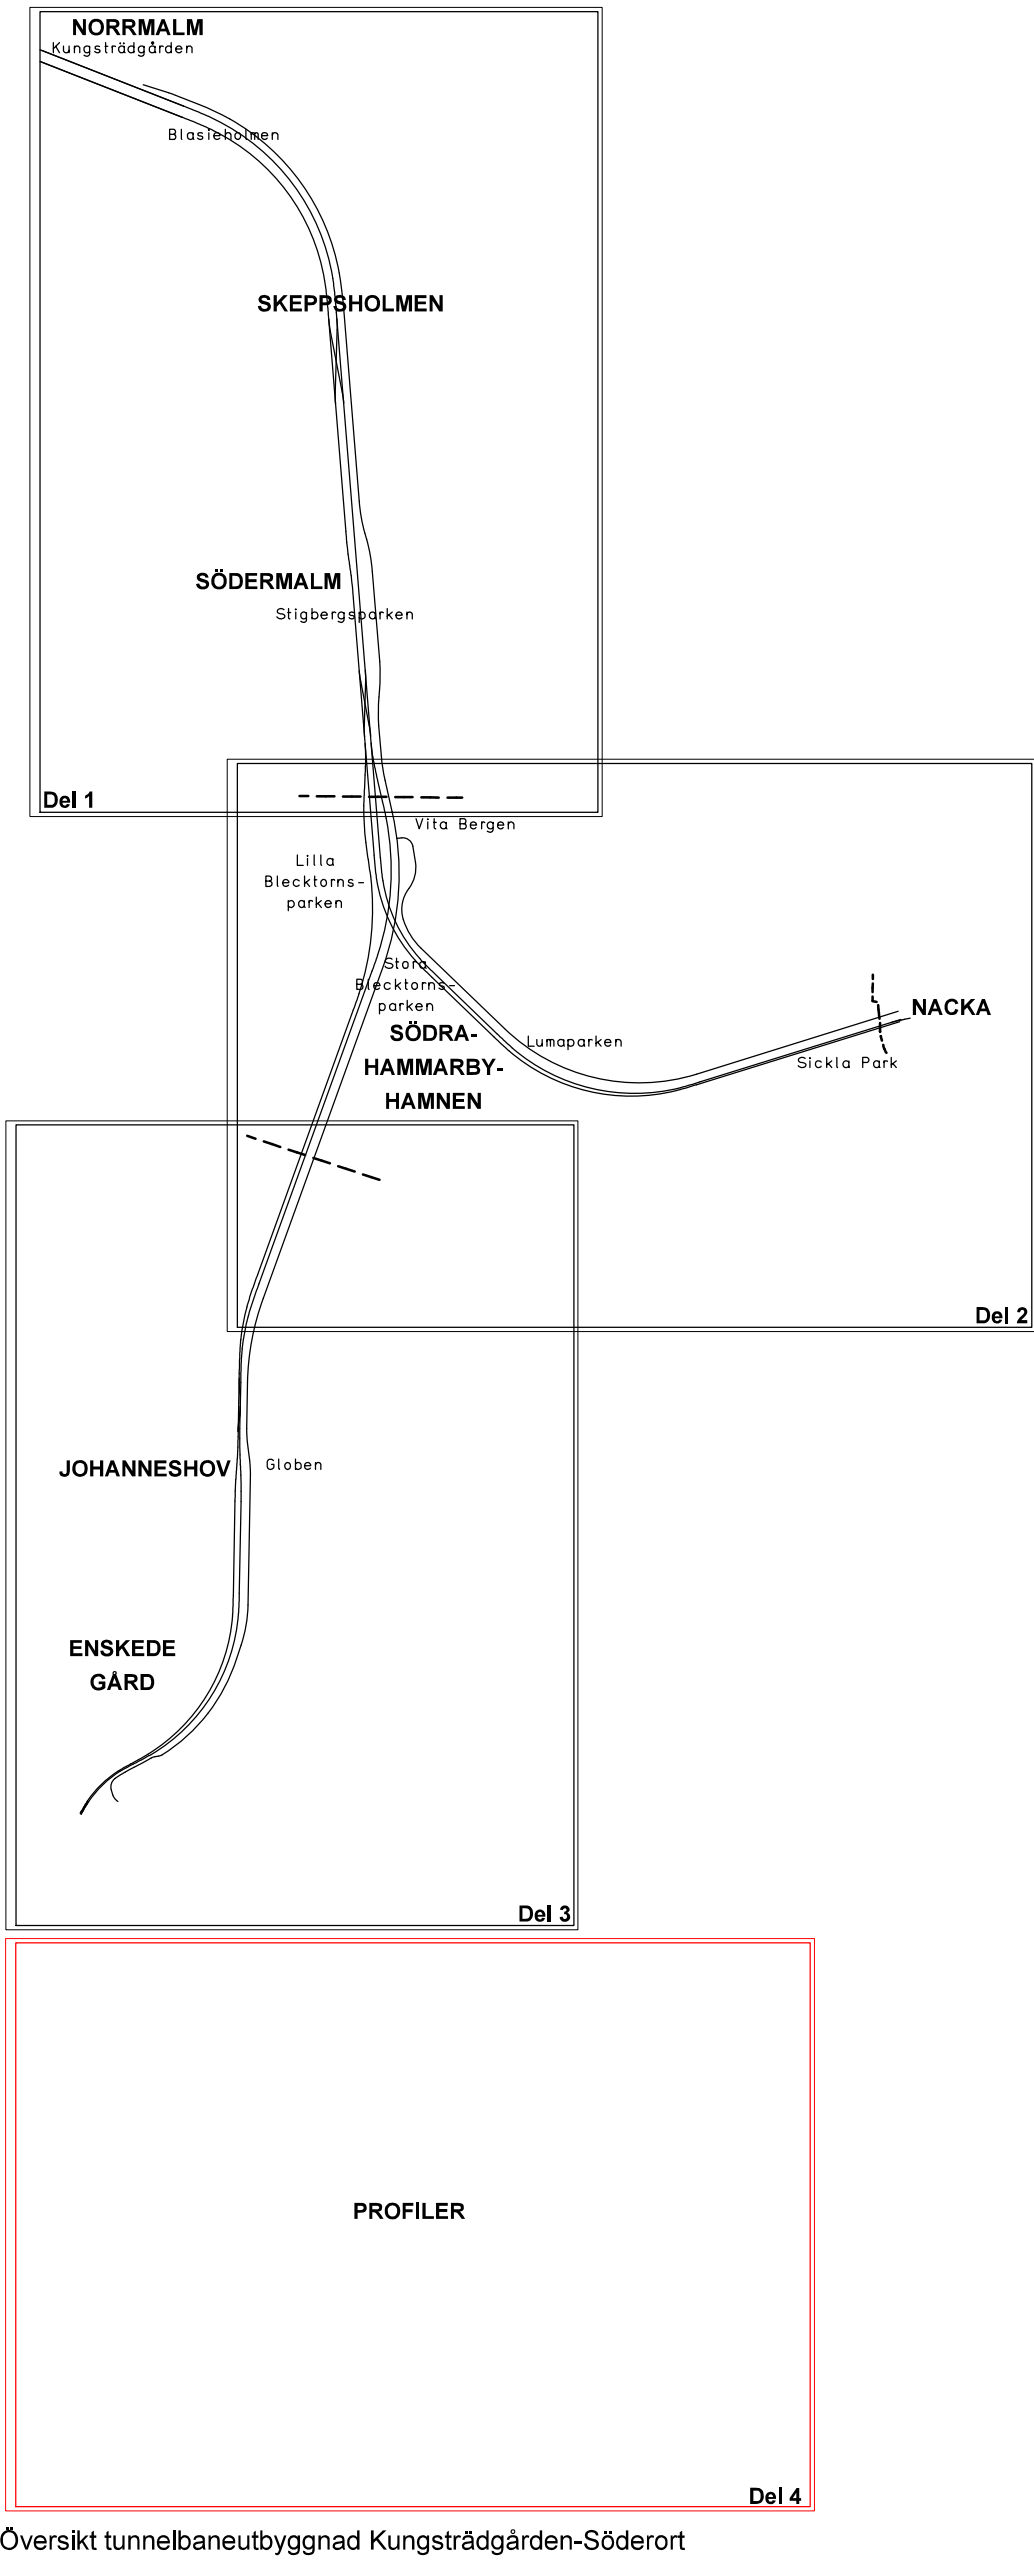
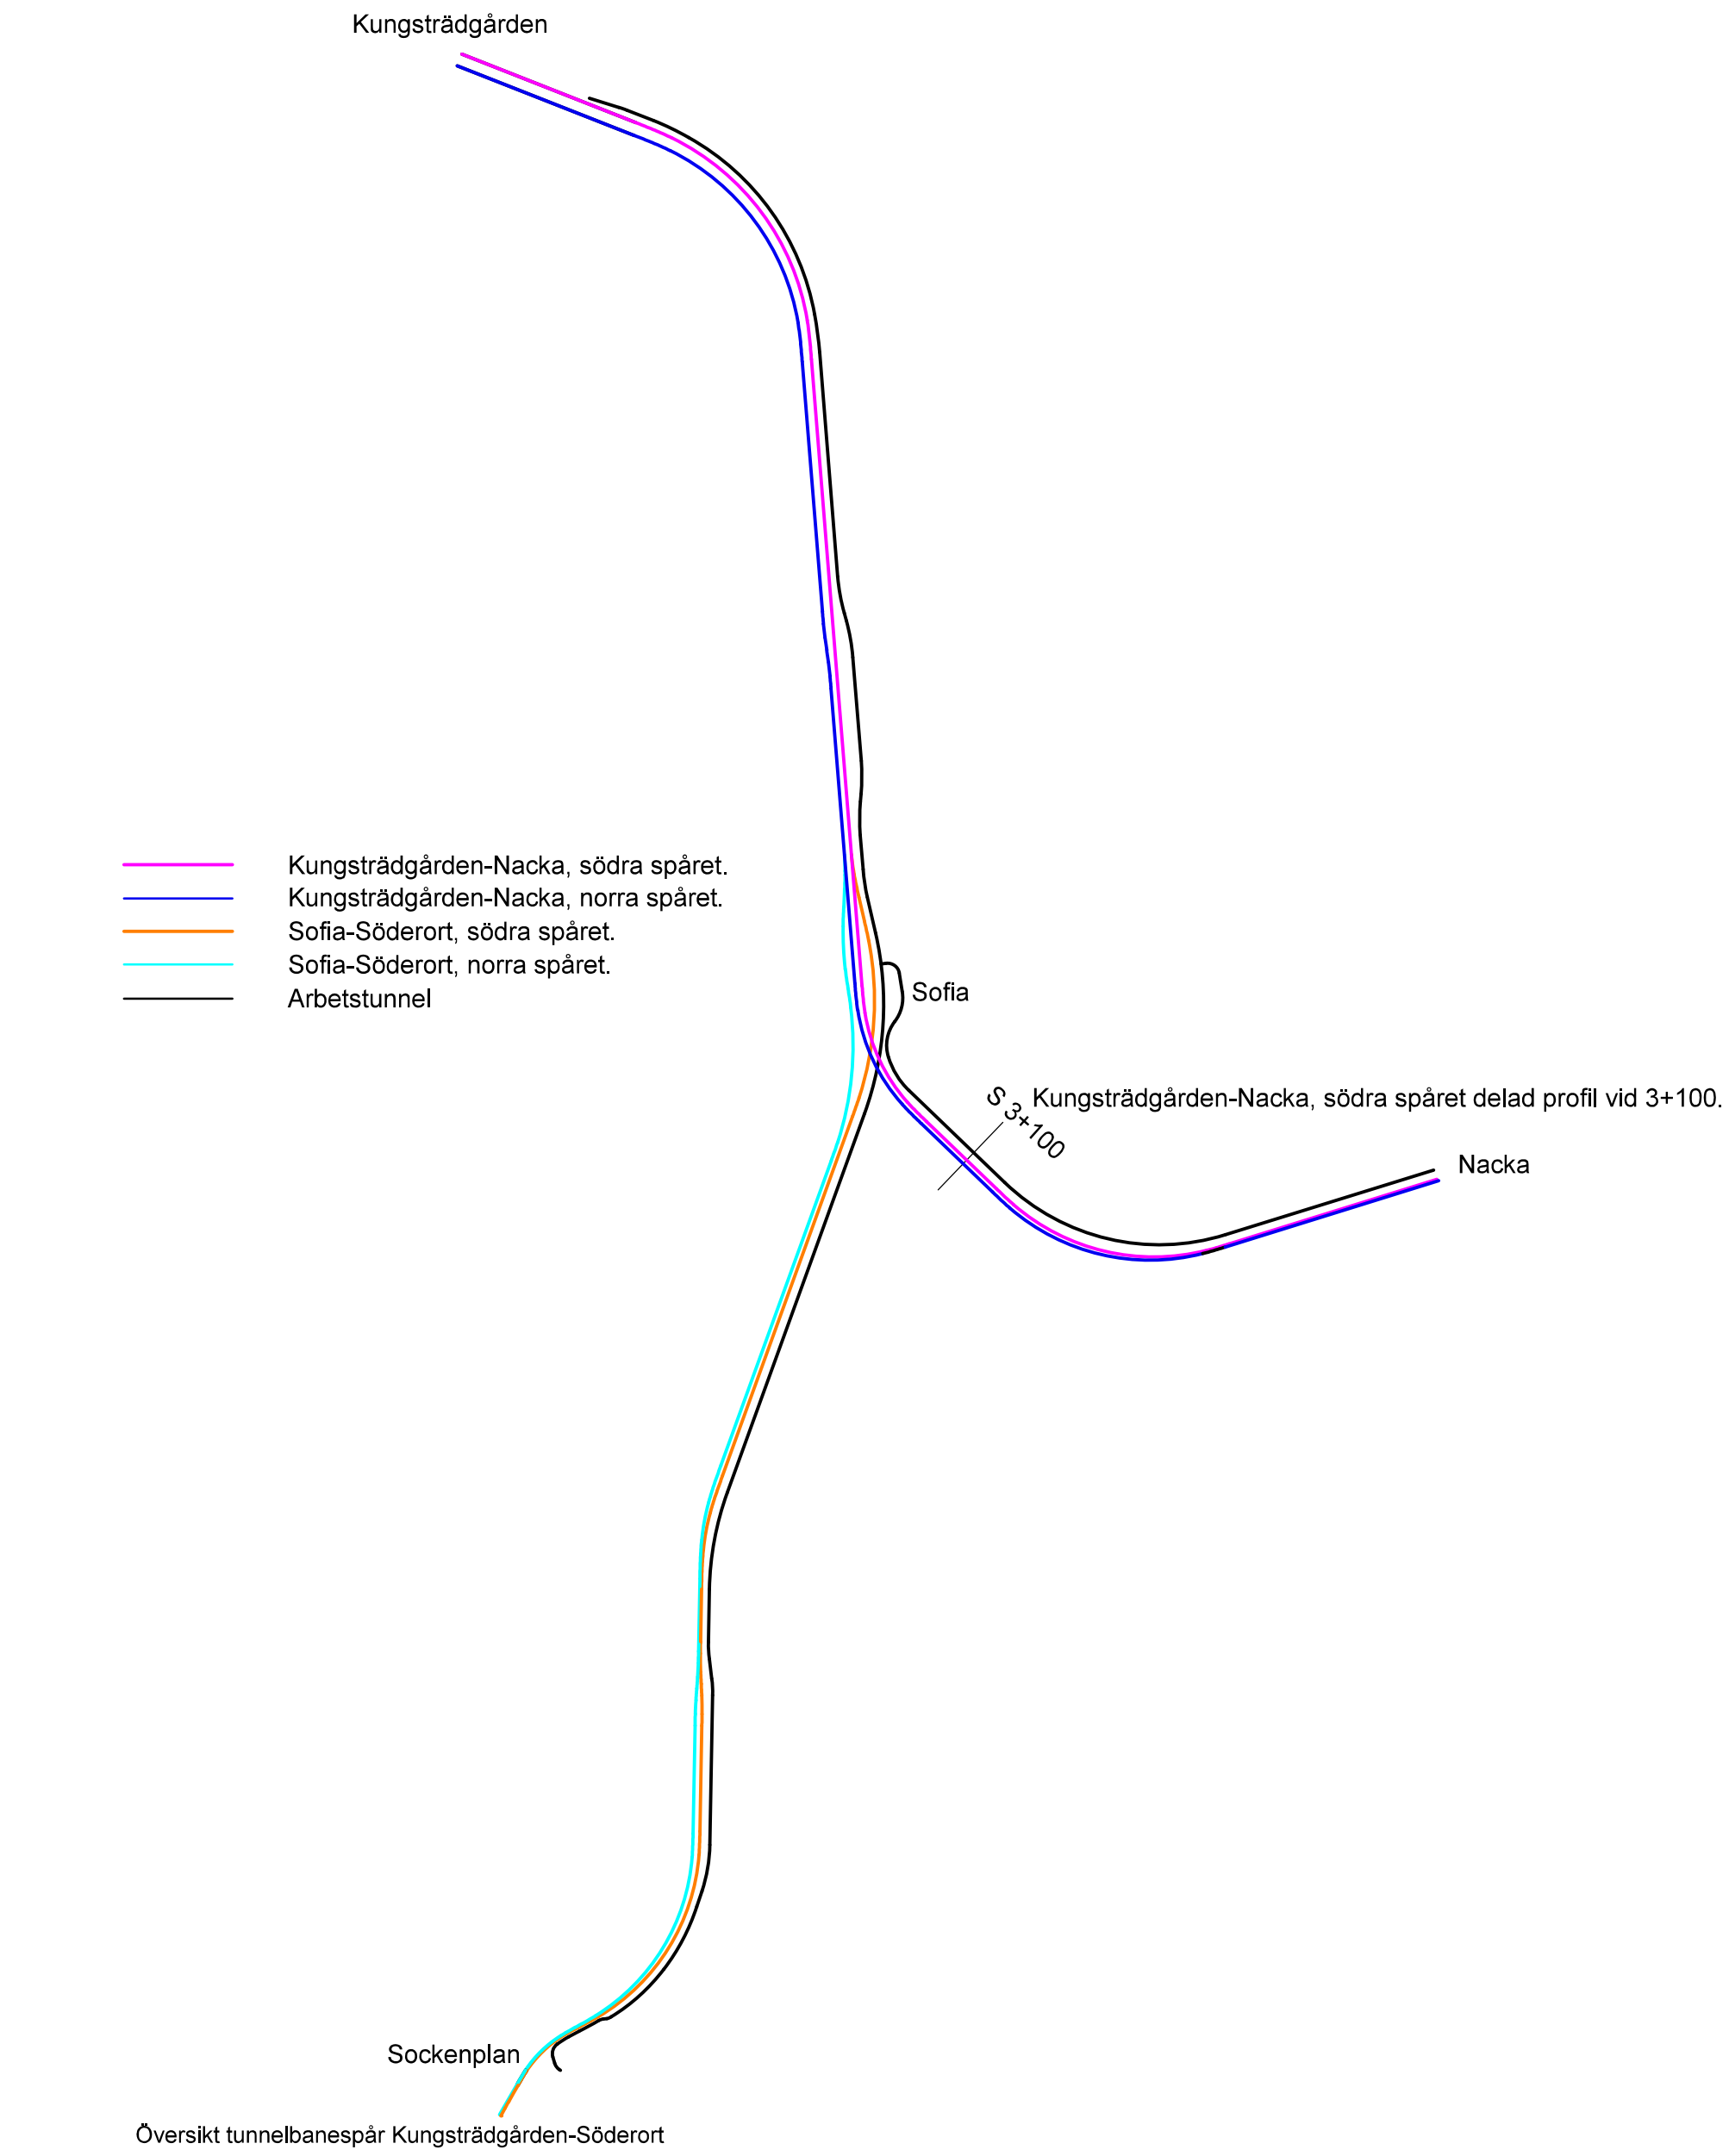
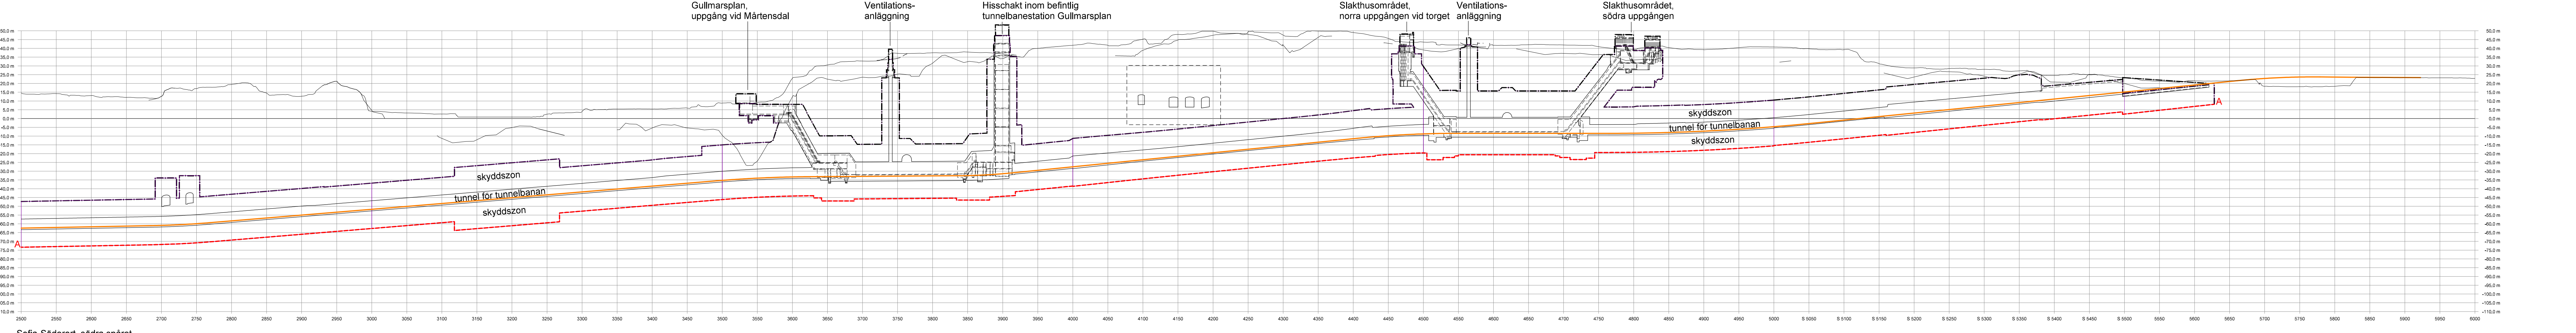
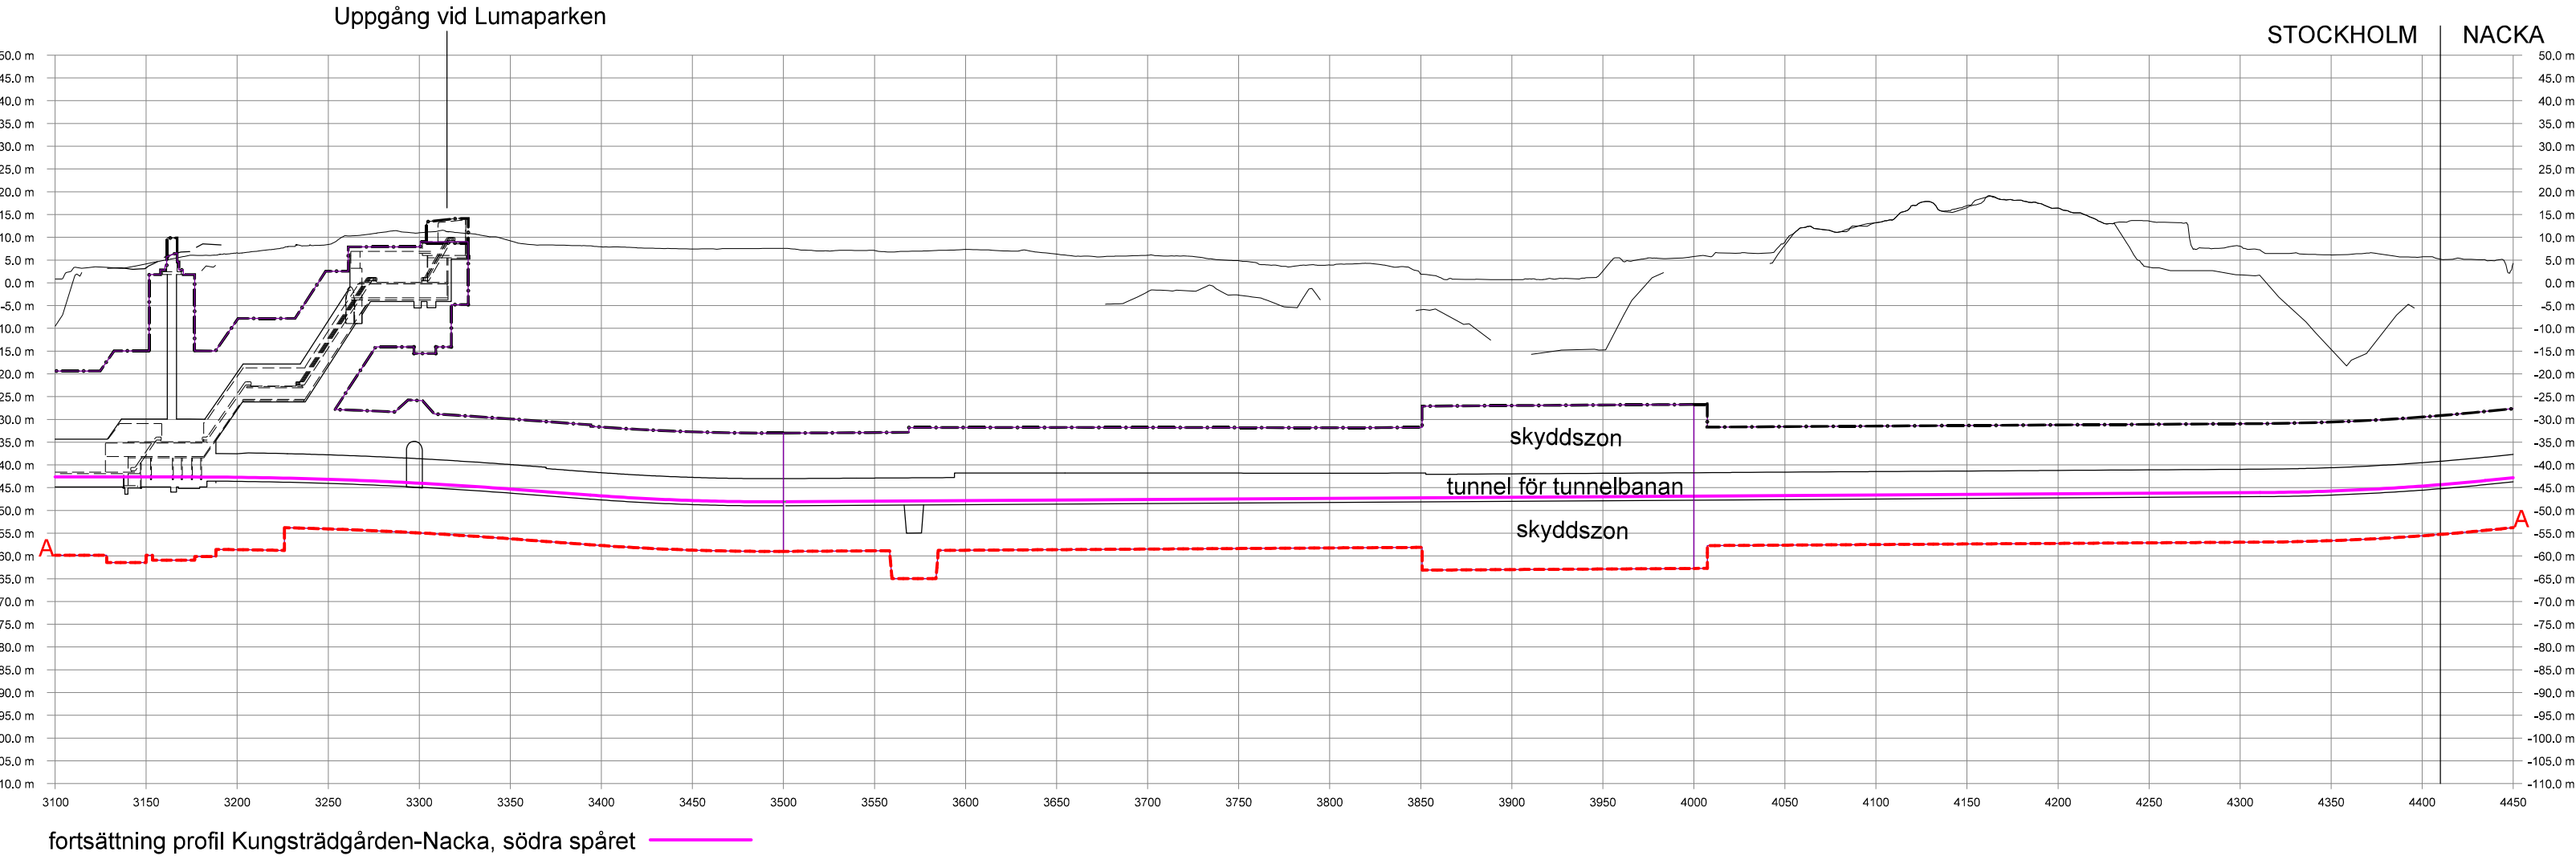


PROFILER TUNNELBANEUTBYGGNAD KUNGSTRÄDGÅRDEN-SÖDERORT

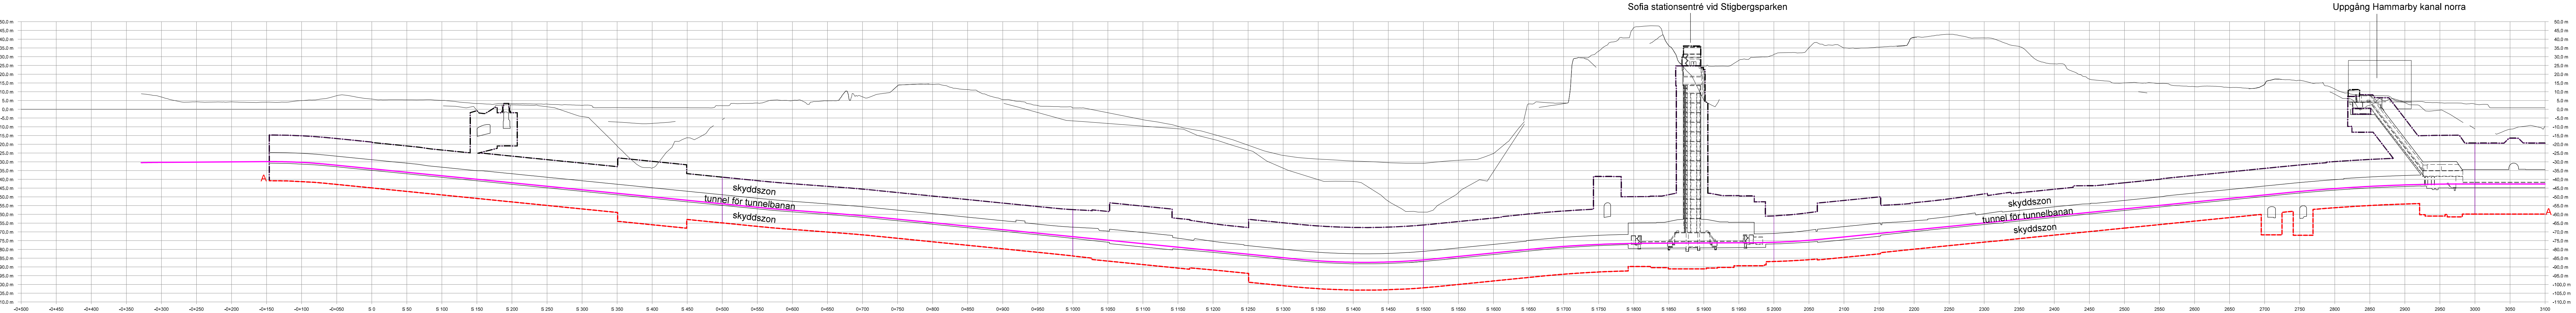

Detaljplan samt ändring av detaljplan och områdesbestämmelser genom tillägg för del av fastigheten Normmalm 2:41, Södermalm 10:35, Enskede Gärd 1:1 m.fl.

Tunnelbaneutbyggnad Kungsträdgården-Söderort

i stadsdelarna Normmalm, Skeppsholmen, Södermalm, Södra Hammarbyhamnen, Arsta, Johanneshov och Enskede Gärd i Stockholm

Stockholms stadsbyggnadskontor
Planavdelningen
2018-02-06
Anna Lina Axelsson
planchef
Renoir Danyar
stadsplanerare

Godkänd av SBN
Antagen av
Laga kraft

ÄDp/Dp (del 4) 2014-18909-54