

14251 B01
2017-11-29
LÅ/RS
Skala 1:1000

Axelsberg, Stockholm

Trafikbullerutredning för detaljplan


Situtationsplan

Ekvivalentnivåer - Översikt



ÅKERLÖF HALLIN AKUSTIK

www.ahakustik.se

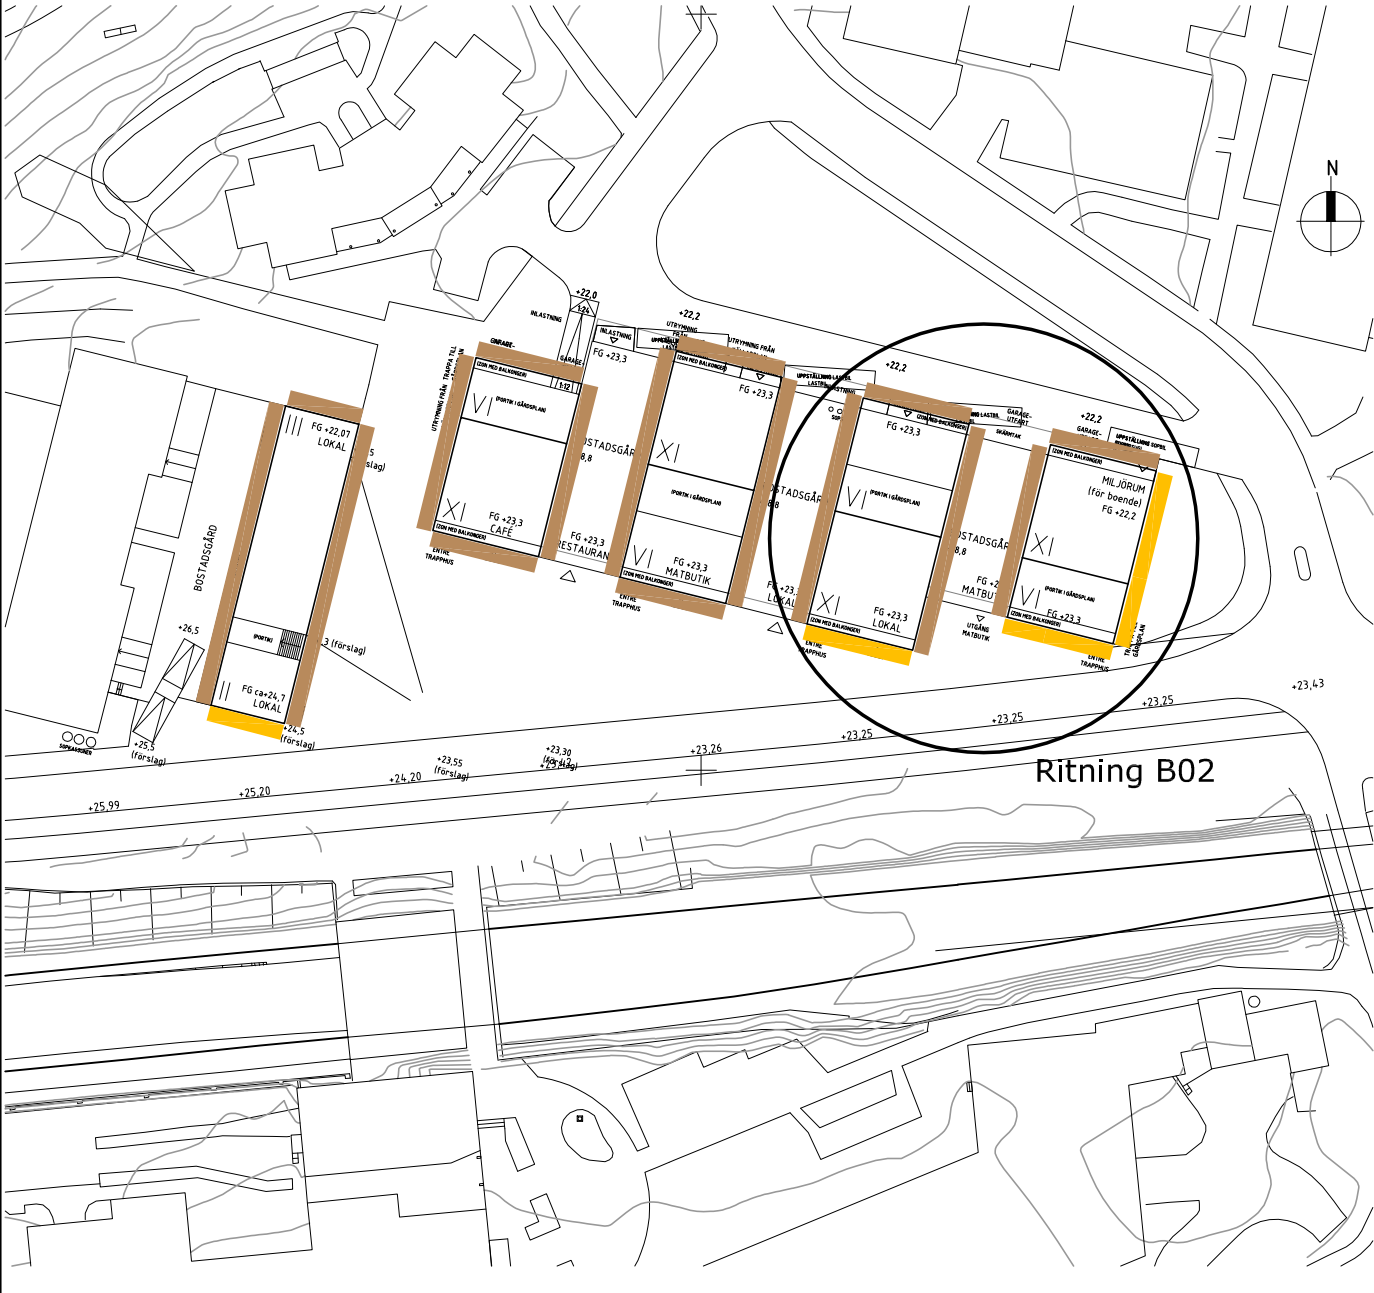

Ritning B02

Ekvivalent ljudnivå för dygn vid fasad

Frifältsvärde

- 56 – 60 dB(A)
- ≤ 55 dB(A)

