

14251 B03
2017-11-29
LÅ/RS
Skala 1:1000

Axelsberg, Stockholm

Trafikbullerutredning för detaljplan


Situtationsplan

Maximalnivåer



ÅKERLÖF HALLIN AKUSTIK

www.ahakustik.se

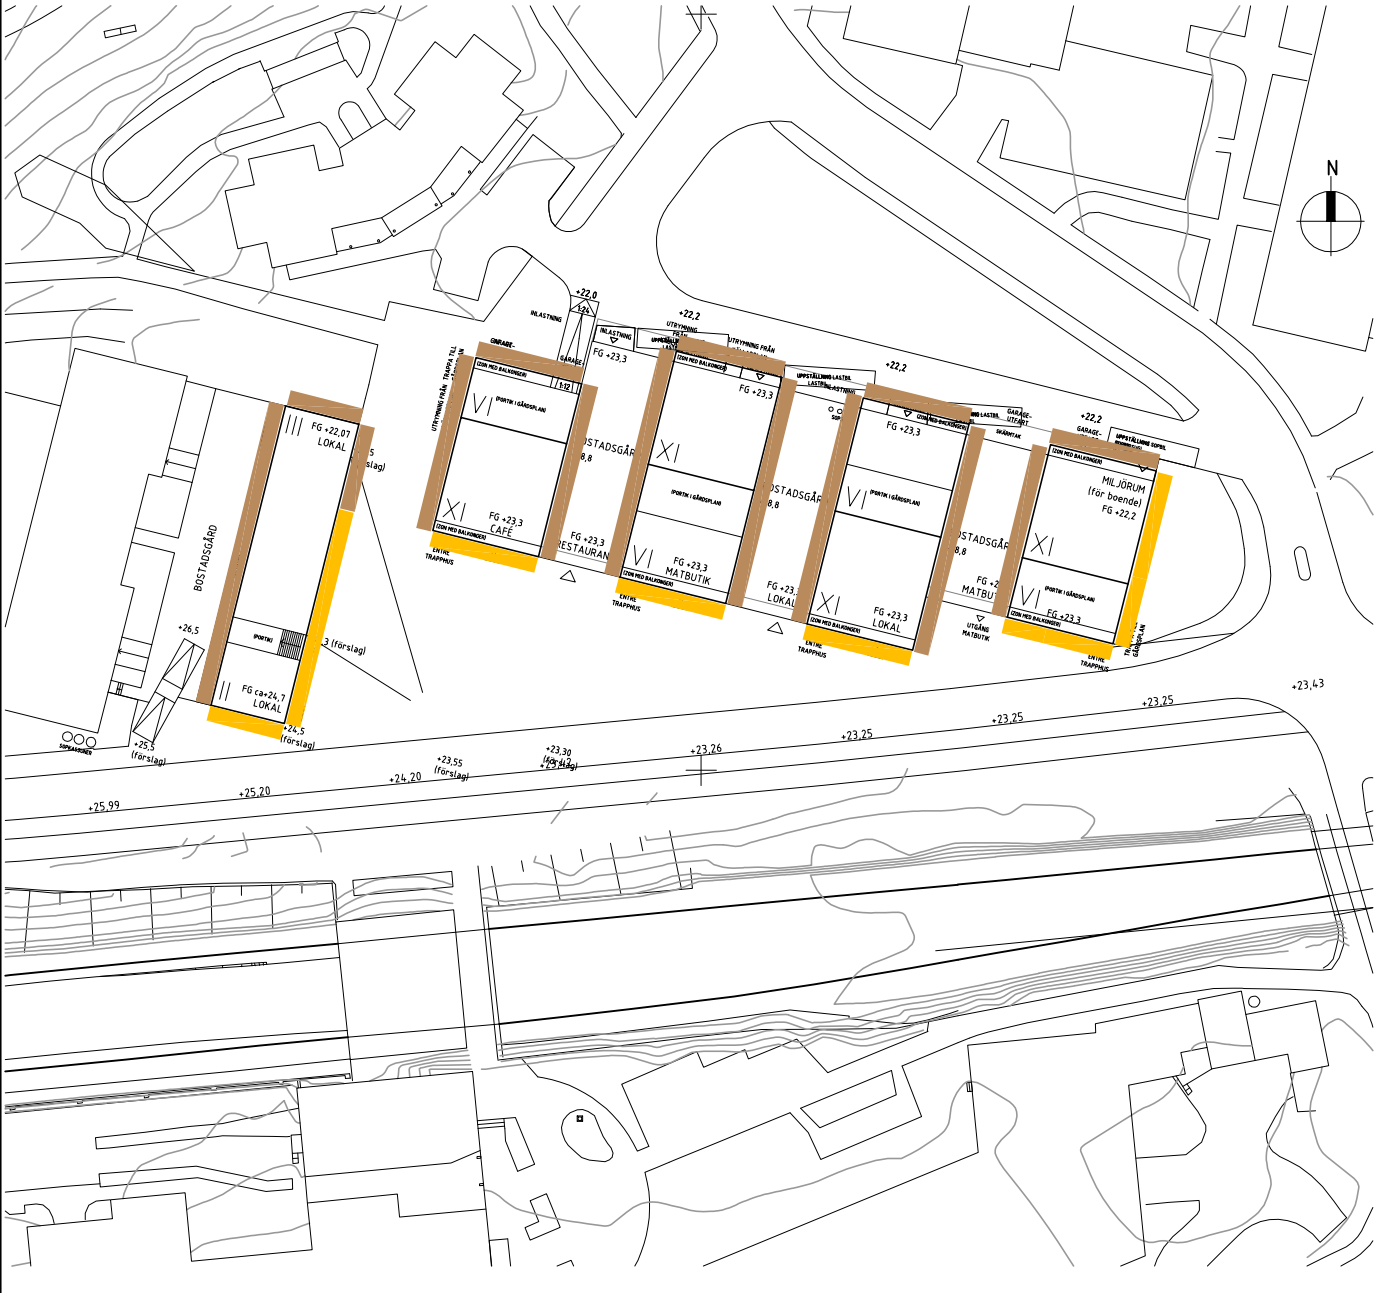

Maximal ljudnivå vid fasad

Frifältsvärde

71 – 75 dB(A)

≤ 70 dB(A)

