

PLANBESTÄMMELSER

Följande gäller inom områden med nedanstående beteckningar. Bestämelse utan beteckning gäller inom hela planområdet. Endast angiven användning och utformning är tillåten.

Gränsbeteckningar

- Gräns för planområdet
- Användningsgräns
- Egenskapsgräns
- Utgående gräns

Användning av mark och vatten

Allmänna platser

- GC-VÄG Gång- och cykelväg

Kvartersmark

- E1 Elnätstation
- H Handel
- T1 Trafikområde, spårvägstrafik, bro, stödmurar och ledningar

Begränsning av markens bebyggande

- Byggnad får inte uppföras. Parkering medges. Marken ska vara tillgänglig för allmän gång- och cykeltrafik.

Markens anordnande

- Föreskriven höjd för rälsöverkant (rök)
- Hållplats ska finnas

Skydd

Avskärmande stängsel till skydd mot störningar på flygplatsens kommunikations-, navigations- och övervakningsutrustning ska utföras enligt sid. 30-31 under rubriken CNS i planbeskrivningen.

Administrativa bestämmelser

Genomförandetiden slutar 5 år efter det att planen har vunnit laga kraft. Rivningslov krävs inte för rivning av byggnad som helt eller delvis finns inom område med beteckningen T1. För byggnad som avses se sid. 24 i planbeskrivningen.

ILLUSTRATIONER

- Illustrerat nytt spårvägsspår
- Illustrationslinje
- Illustrerat läge för stängsel för skydd mot störningar på flygplatsens kommunikations-, navigations- och övervakningsutrustning.


GRUNDKARTA

- Stadsdelsgräns
- Kvarter enligt detaljplan, Allmän plats-gräns
- Fastighetsgräns (Kvartersstränggräns, Traktgräns, Fastighetsområdesgräns)
- Fastighetsbeteckning
- Gemensamhetsanläggning
- Servitutsområde
- Ledningsrättsområde
- Fornlämningsområde
- Byggnad
- Väg / gångbanekant
- Staket
- Mur
- Stödmur
- Träd
- Nivåkurvor
- Markhöjd
- Transformatorbyggnad

Koordinatsystem: Sweref 99 18 00 i plan och RH2000 i höjd
Upprättad av Stadsmättningsavdelningen
Aktualitetsdatum 2016-07-27
Birgitta Nilsson
Kartingenjör

UPPLYSNINGAR

Planen består av:
- plankarta med bestämmelser
Till planen hör:
- planbeskrivning
Planen är upprättad enligt plan- och bygglagen (PBL 2010:900)

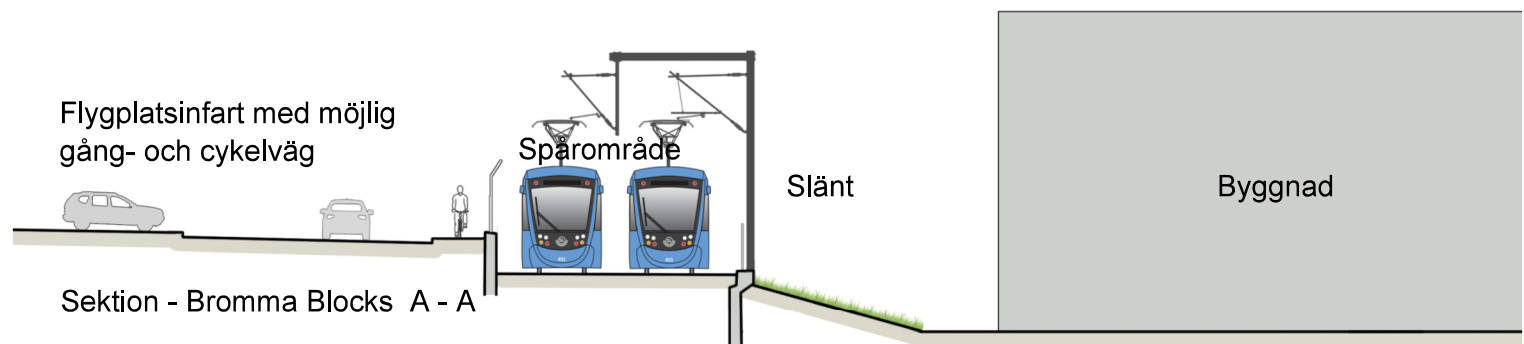

Detaljplan för
Tvärbanan Kistagrenen
Sträckan vid Bromma flygplats
del av fastigheten Ulvsunda 1:1 i stadsdelarna
Ulvsunda industriområde och Riksbys i Stockholm

Stockholms stadsbyggnadskontor
Planavdelningen
2016-08-23
Reviderad 2018-04-30

Karin Norlander
planchef

Stefan Modig
stadsplanerare

Godkänd av SBN
Antagen av
Laga kraft

Dp 2016-07368-54