


18011 C01
2018-08-06
LÅ/RS
Skala 1:1000

Söderholmsgränd, Stockholm  
Buller från idrottsplan

Situationsplan  
Ekvivalentnivåer

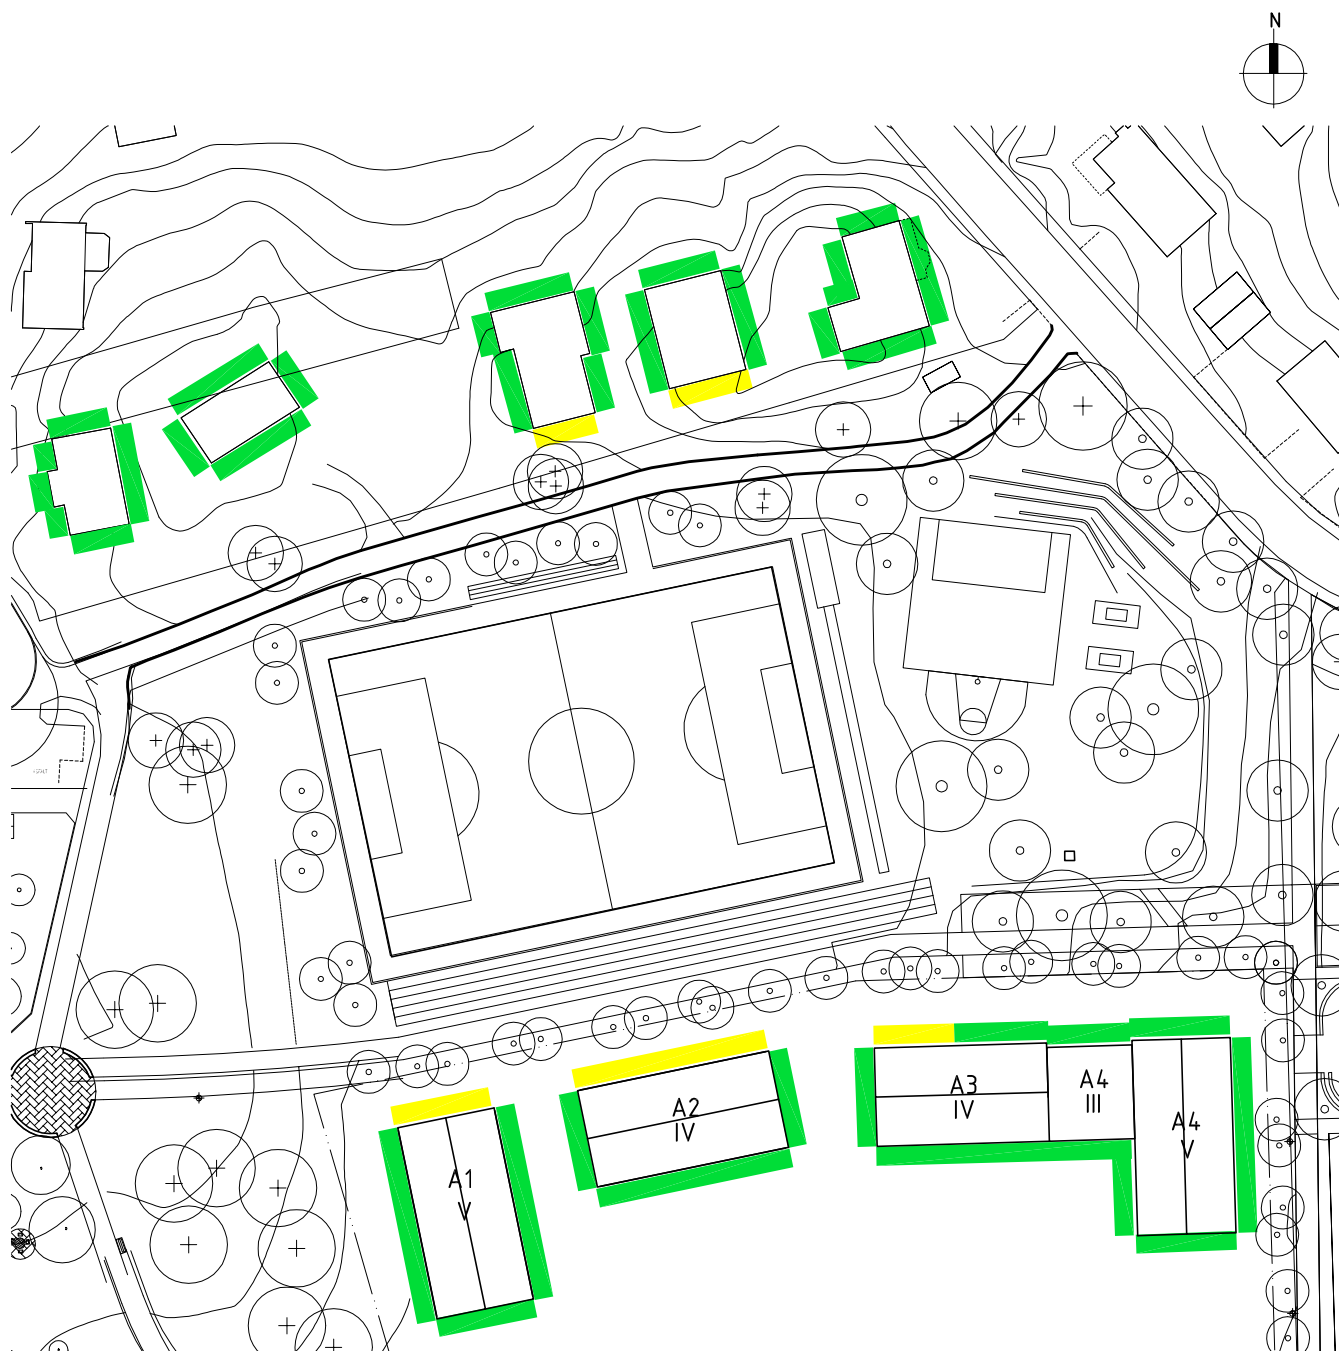

Ekvivalent ljudnivå för dag och kväll vid fasad  
Frifältsvärde

