



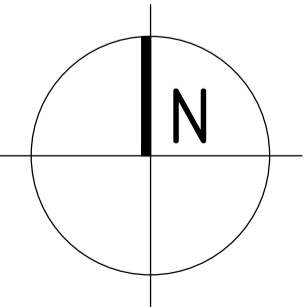

FÖRKLARINGAR

- FASTIGHETSGRÄNS
- Osäkert läge, invänjar ny från SBK
- FASADLINJE MED ENTREMARKERING
- BYGGNAD UNDER MARK
- BYGGNAD OVAN MARK
- FÖRESLAGEN MARKHÖJD
- FÄRDIG GOLVHÖJD
- +00,00
- BEFINTLIG MARKHÖJD SOM BEHÅLLS
- +00,00
- BEFINTLIG MARKHÖJD SOM UTGÅR
- +(-00,00)
- ARMERAT GRÄS AV STORGTATSTEN
- BA
- BARK
- BM1
- BETONGMARKSTEN
- Gr
- GRÄSMATTA
- LS
- LEKSAND FORMBAR
- PL1
- PLANTERINGSYTA
- SM1
- STENMJÖL
- TR
- TRÄKONSTRUKTION
- TRAPPA AV BLOCKSTEG AV NATURSTEN
- MUR MED TEGELYTA
- INKL. TAKKONSTRUKTION
- PERGOLA PLACERAD PÅ MUR AV TEGEL
- BEFINTLIGT TRÄD
- På granntomt
- FLERSTAMMIGT TRÄD/BUSKTRÄD
- NYTT TRÄD
- STENBLOCK
- STOCK AV ÄDELLÖVTRÄD
- SITTGRUPP
- SOFFA MED ARMSTÖD
- BELYSNINGSSTOLPE
- BELYSNINGSPOLLARE
- MUR
- Material och utförande varierar, under utredning
- HANDLEDARE/RÄCKE

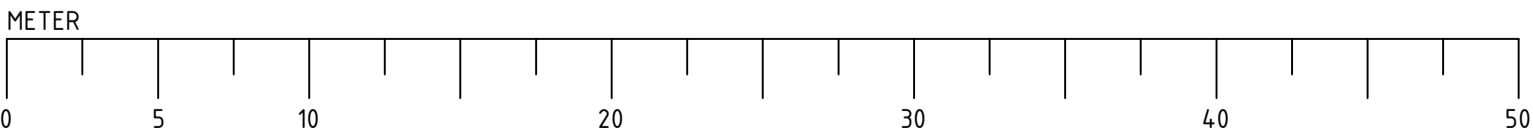

SÖDERHOLMSGRÄND KVARTER A
SKARHOLMEN, STOCKHOLM
RIKSBYGGEN

RITAD AV HANDLÄGGARE ANSVARIG
E. HANSÉN J. FORSLUND H. JOHNSON

TOPIA LANDSKAPSARKITEKTER

1:500 (A3) 2018-05-18