

PLANBESTÄMMELSER

Följande gäller inom områden med nedanstående beteckningar. Bestämmelse utan beteckning gäller inom hela planområdet. Endast angiven användning och utformning är tillåten.

- Gränsbeteckningar**
- Gräns för planområdet
  - Användningsgräns
  - Egenskapsgräns
  - Administrativ gräns
  - Egenskapsgräns och administrativ gräns, kombination av

- Användning av mark**
- Kvartersmark**
- B** Bostäder ska anordnas i plan 1-15. Bostadskomplement får anordnas i plan -1, 0 och 16. Se principsektion på plankarta.
  - C1** Lokaler för centrumändamål ska anordnas i plan 0 mot Ekedalsgatan. Se principsektion på plankarta.
  - H** Handel
  - K** Kontor
  - K1** Komplement till kontor får anordnas i plan -2. Se principsektion på plankarta.
  - P1** Parkering får anordnas i plan 0 och -1. Se principsektion på plankarta.

- Kvartersmarkens anordnande**
- Begränsning av markens utnyttjande**
- Byggnad får ej uppföras. Dagvattenmagasin och plantering medges. Trappa får uppföras mot bergvägg enligt illustration på plankartan.

- Höjd på byggnader**
- Högsta totalhöjd i meter över nollplanet.
- Utformning**
- f1** Sockelväningen ska kläs med mörka keramiska plattor med en vertikal reliefverkan. Entréer liksom garageinfart ska vara indragna och utföras med ljusare färg. Fasad för lokaler och bostadsentré ska tydligt markeras och vara uppglasade mot Ekedalsgatan.
  - f2** Fasad för bostadsbyggnaden ska ha struktur med vertikala resningar och kläs med keramiska plattor med varm, ljus kulör. Balkonger ska placeras indragna i hörn. Fönsterstorleken ska variera i bredd. Fasadornamentik för bostadsbyggnaden får skjuta ut max 30 cm utanför angiven byggrätt.
  - f3** Utöver högsta tillåtna totalhöjd får räcken och planteringslådor anordnas på bostadsgård.
  - f4** Utöver högsta tillåtna totalhöjd får räcken, planteringslådor och pergolor anordnas på takterrass. Fasadliv och vindskyddande pergolor får uppföras upp till 2,5 meter över högsta angivna höjd. Skärmtak medges för en tredjedel av takterrassens yta.
  - f5** Minst en tredjedel av ytan ska ordnas med vegetation, genomsläppliga material för dagvattenhantering.
  - f6** Tak för hisstopp ska utföras med vegetationstak.
- Utförande**
- Lägst nivå i meter över nollplanet för dränerande ingrepp.

- Markens anordnande och vegetation**
- n1** Minst 10% av marken ska ordnas med vegetation, genomsläppliga material för dagvattenhantering.

- Administrativa bestämmelser**
- Markreservat för allmännyttiga ändamål**
- u** Marken ska vara tillgänglig för allmännyttiga underjordiska ledningar.
- Markreservat för gemensamhetsanläggning**
- g** Marken ska vara tillgänglig för gemensamhetsanläggning avseende angringsgata och gångförbindelser.

**Genomförandetid**  
Genomförandetiden slutar 5 år efter det att planen vunnit laga kraft.

ILLUSTRATIONER

- Illustrationslinje
- Illustrationstext
- Illustrerat antal våningar

UPPLYSNINGAR

Planen består av:  
- plankarta med bestämmelser  
Till planen hör:  
- planbeskrivning

Planen är upprättad enligt plan- och bygglagen (PBL 2010:900)

Inom planområdet har tidigare bedrivits verksamhetsindustri. För att säkerställa att marken är lämplig för bostadsändamål krävs markundersökning. Resultatet av undersökningen kan leda till marksanering och/eller särskilda tekniska lösningar.

Detalplan för del av fastigheterna  
Gångaren 10 och 11  
i stadsdelen Stadsdalen i Stockholm


Stockholms stadsbyggnadskontor  
Planavdelningen  
2018-05-15  
Rev. 2018-08-27

Karin Norlander  
planchef

Andrew Blank  
stadsplanerare

Godkänd av SBN  
Antagen av  
Laga kraft

Dp 2015-06152-54

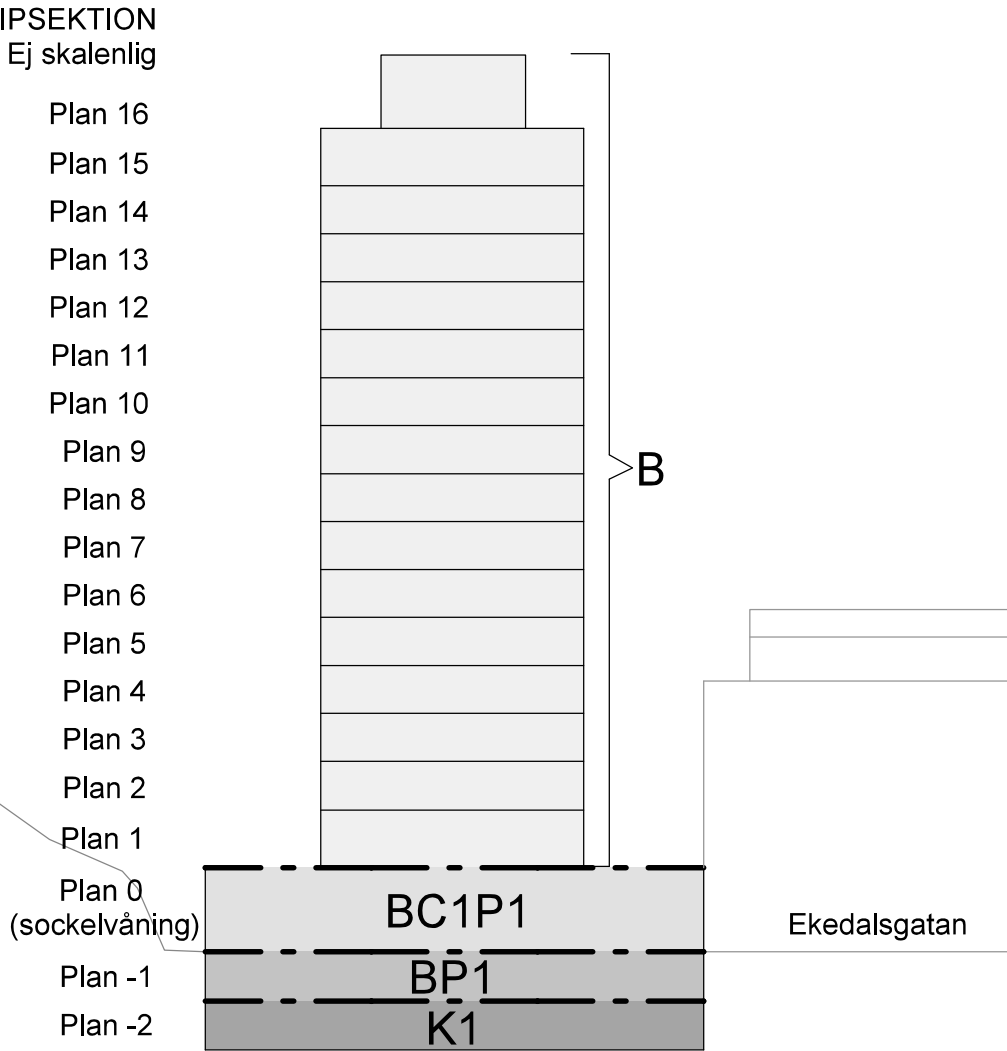

GRUNDKARTA

- Stadsdelsgräns
- Kvarter enligt detalplan, Allmän plats-gräns
- Fastighetsindelingsbestämmelse
- Fastighetsgräns (Kvarterstraktsgräns, Traktgräns, Fastighetsområdesgräns)
- Fastighetsbeteckning
- Gemensamhetsanläggning
- Servitutsområde
- Byggnad
- Väg/gångbanekant
- Staket
- Mur
- Stödmur
- Träd
- Nivåkurvor
- Markhöjd
- Transformatorbyggnad

Koordinatsystem: Sweref 99 18 00 i plan och RH2000 i höjd  
Upprättad av Stadsplaneringsavdelningen  
Aktualitetsdatum 2018-04-16  
Maria Nilsson  
kartingenjör

Skala 1:500, utskriftsformat A1