


SAMMANSTÄLLDA YTOR	
Ljus BTA	ca. 4 000 kvm
Mörk BTA	ca. 650 kvm
BOA	ca. 3 000 kvm
LOA	ca. 0 kvm
BYA	ca. 810 kvm

LÄGENHETSFÖRDELNING	
1 RoK	16 st.
2 RoK	24 st.
3 RoK	18 st.
4 RoK	2 st.
Totalt	60 st.



SITUATIONSPLAN


2018-12-20  
Samrådsunderlag  
DREEMARKITEKTER

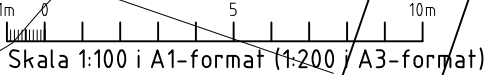

ENTREPLAN

2018-12-20  
Samrådsunderlag  
DREEMARKITEKTER

1m 0 5 10m  
Skala 1:100 i A1-format (1:200 i A3-format)

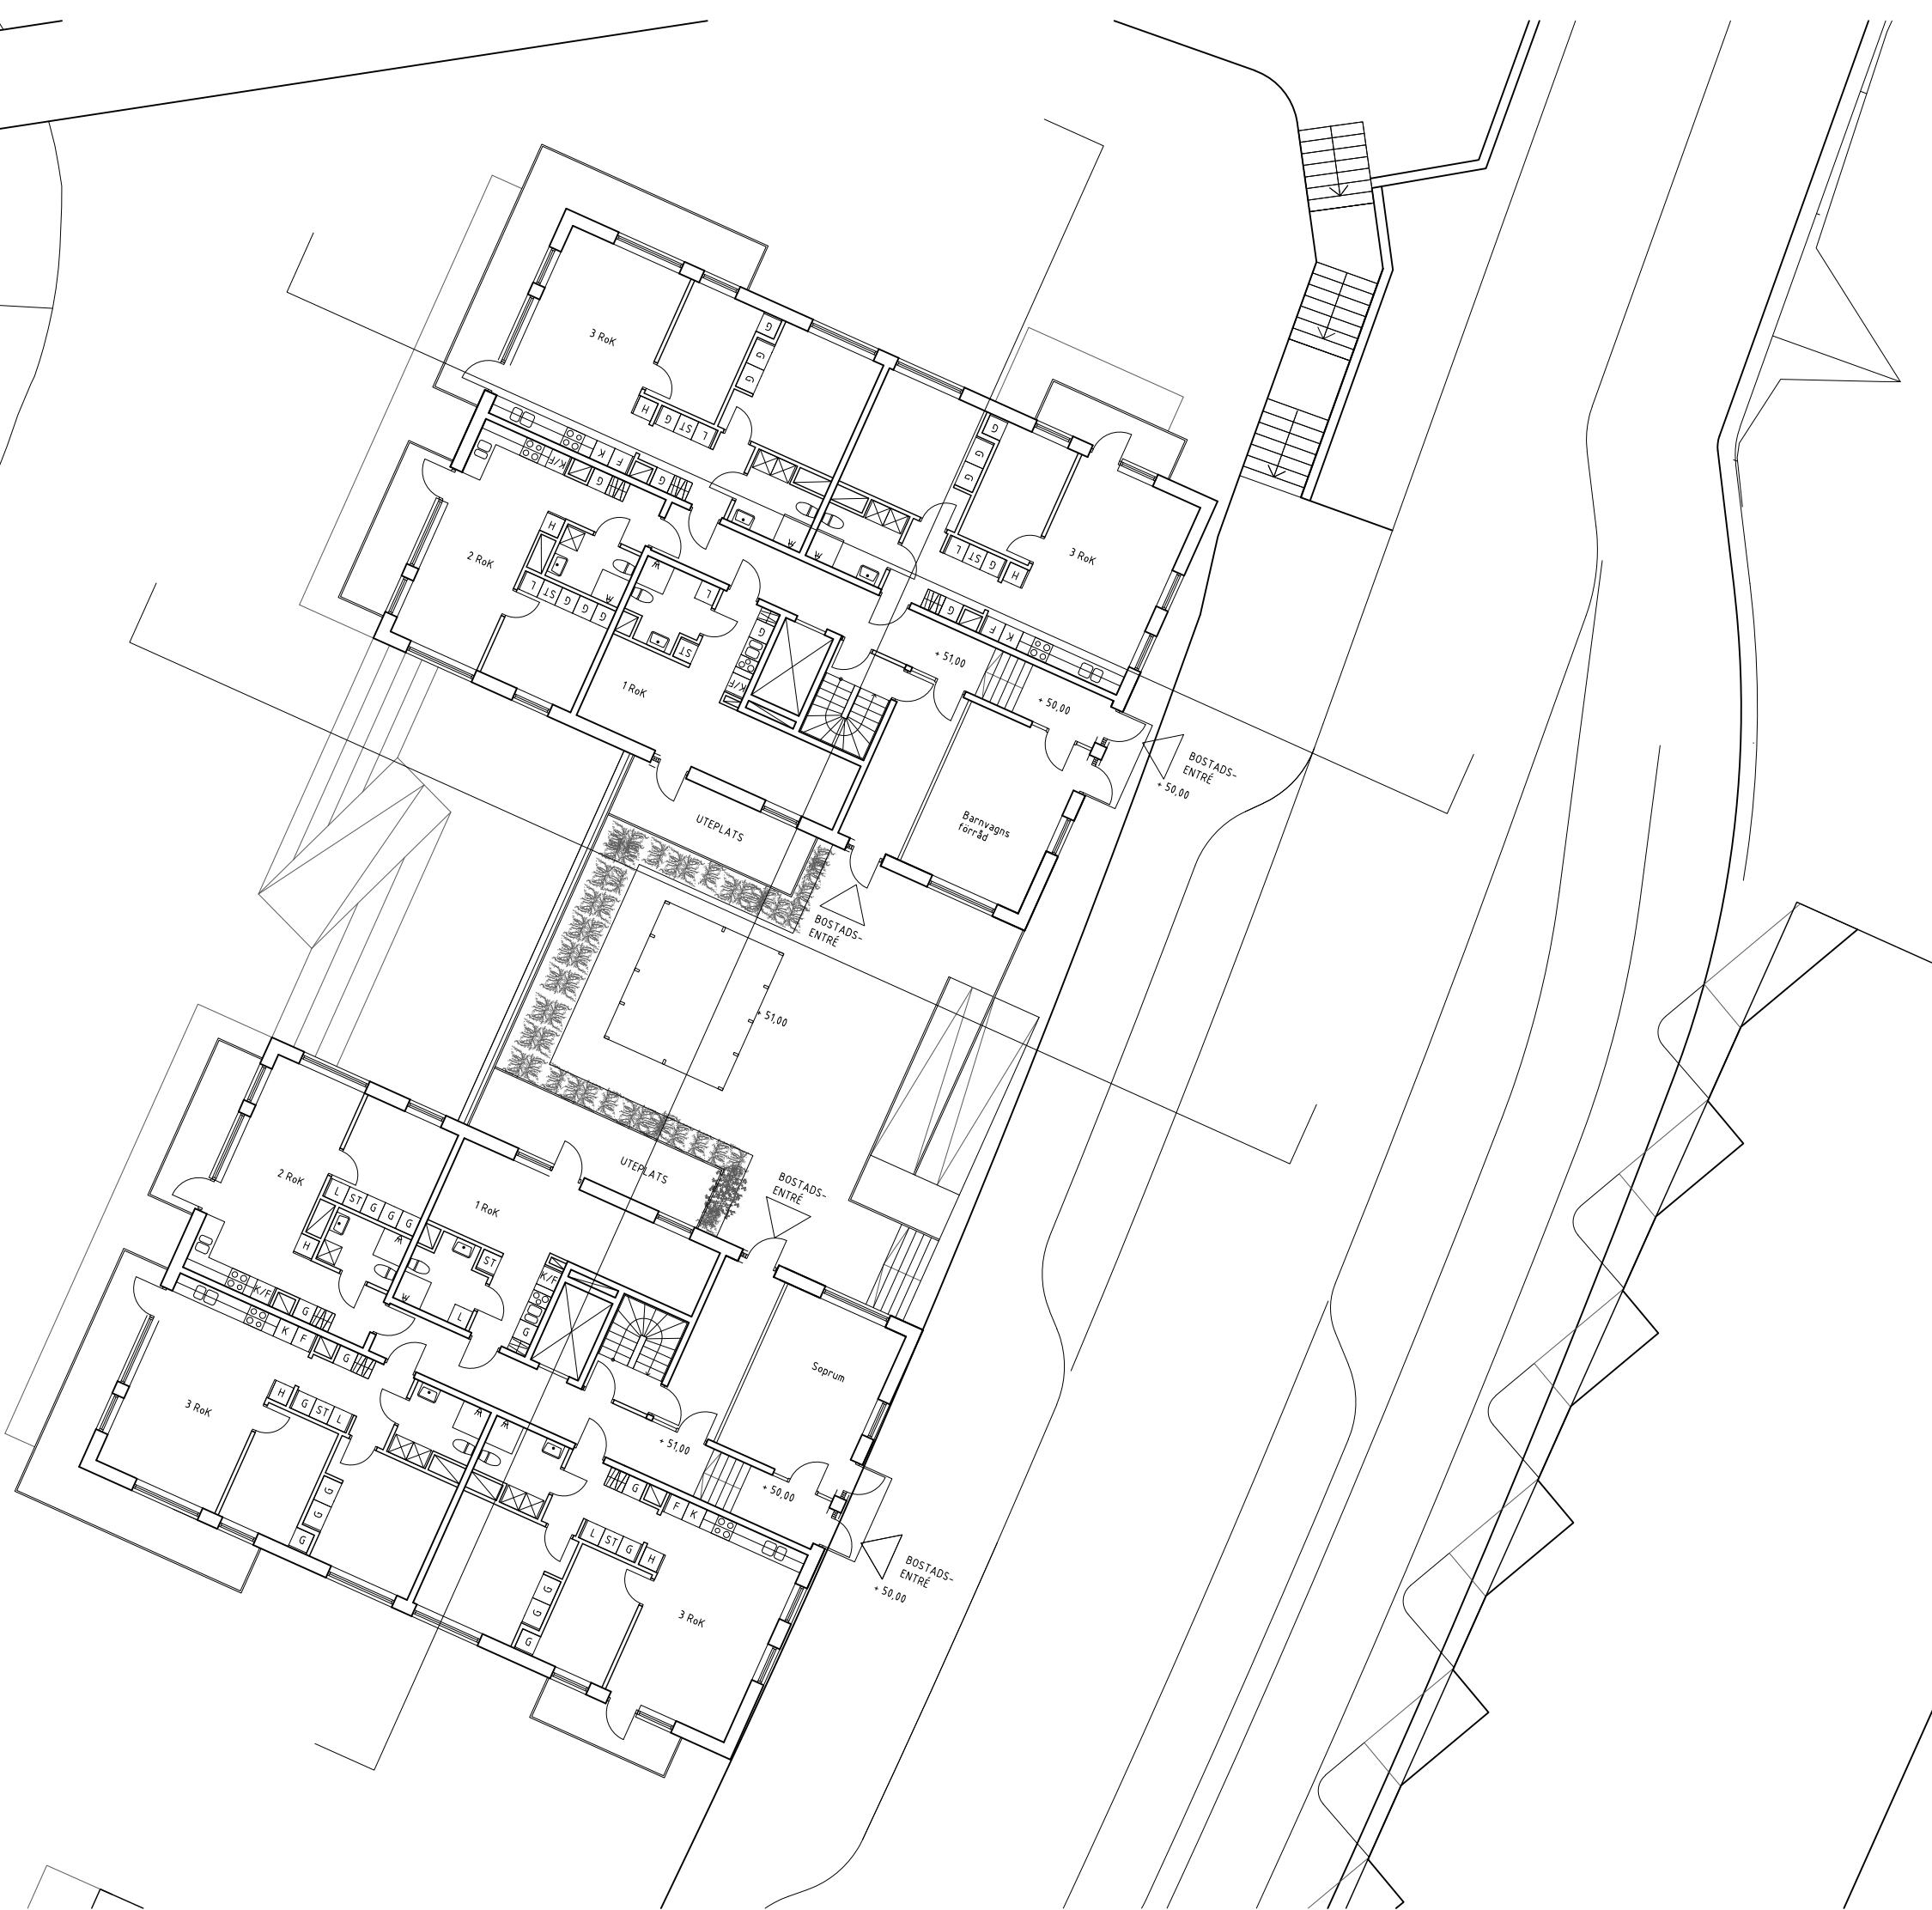

GÅRDSPLAN -2

2018-12-20  
Samrådsunderlag  
DREEMARKITEKTER


1m 0 5 10m  
Skala 1:100 i A1-format (1:200 i A3-format)



TYPPLAN

2018-12-20  
Samrådsunderlag  
DREEMARKITEKTER



1m 0 5 10m  
Skala 1:100 i A1-format (1:200 i A3-format)

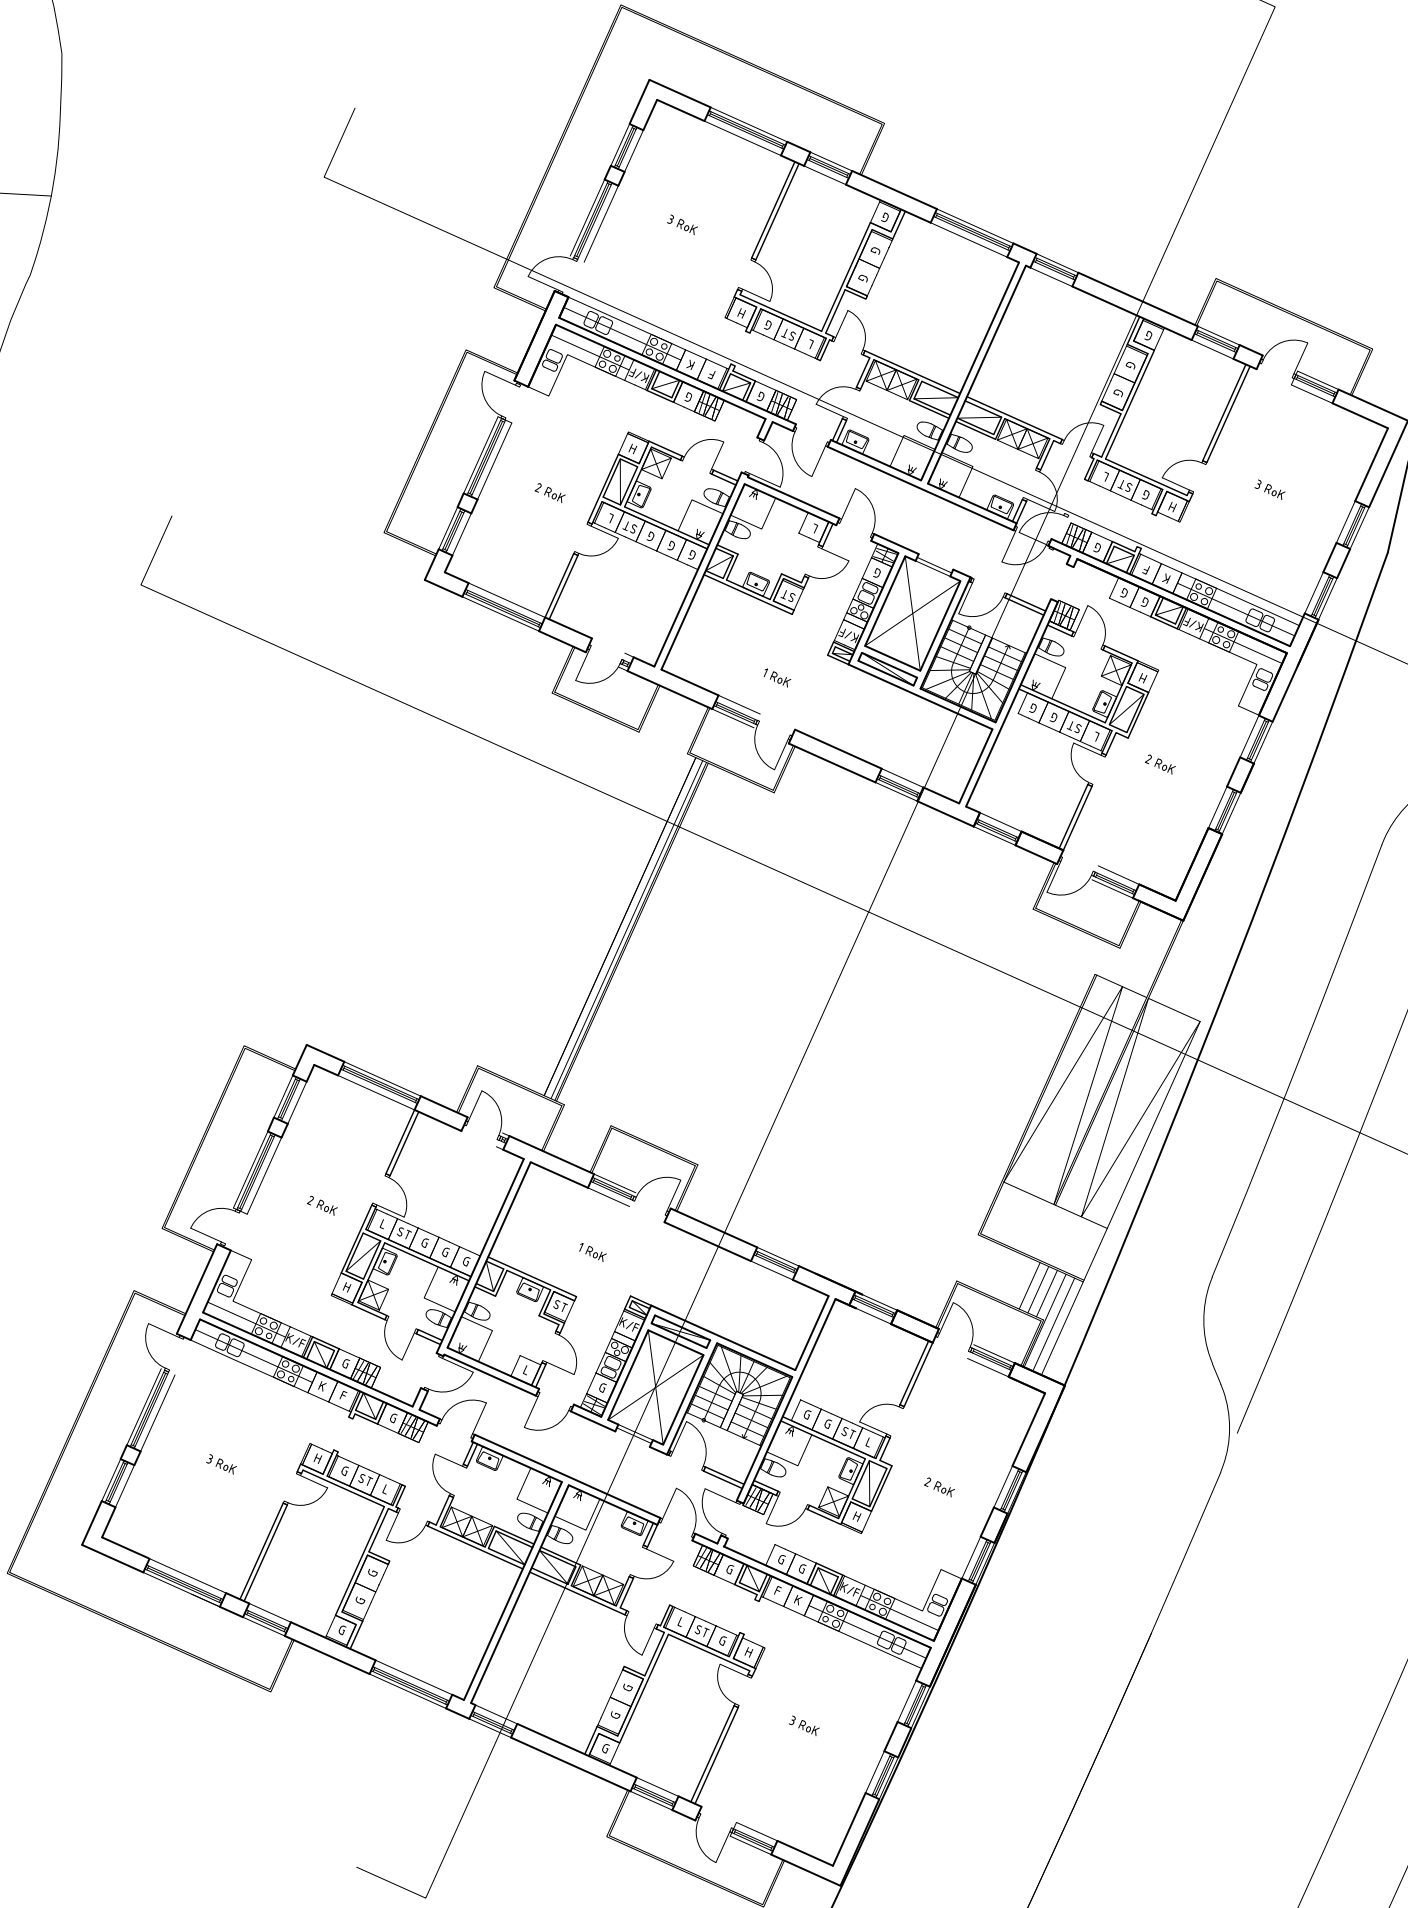

Inkom till Stockholms stadsbyggnadskontor - 2019-04-15, Dnr 2017-00513

LÄNGDSEKTION

2018-12-20  
Samrådsunderlag  
DREEM ARKITEKTER

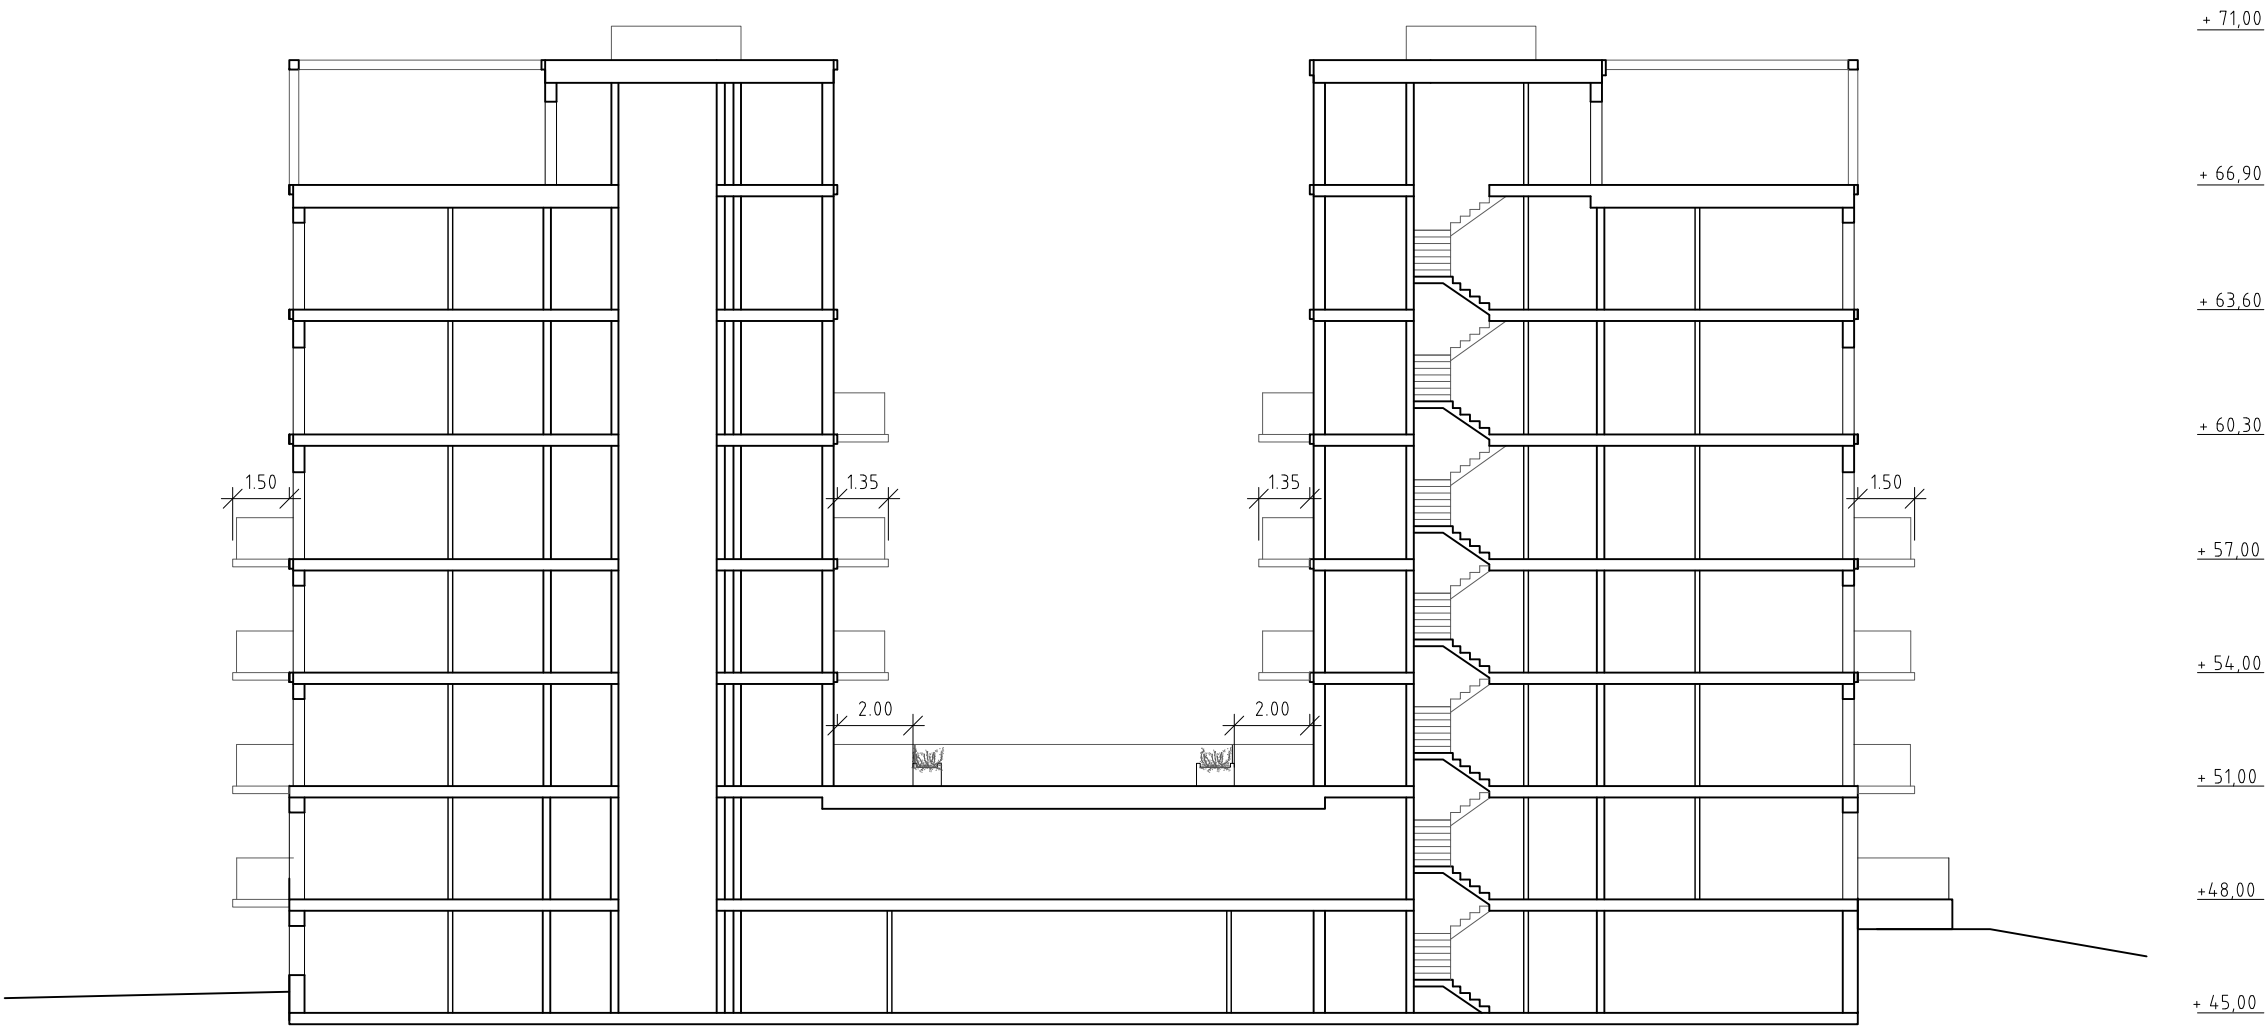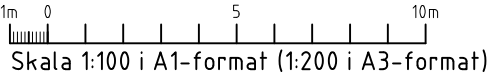



Fastighetsgräns

Fastighetsgräns

Inkom till Stockholms stadsbyggnadskontor - 2019-04-15, Dnr 2017-00513


TVÄRSEKTION

2018-12-20  
Samrådsunderlag  
DREEM ARKITEKTER

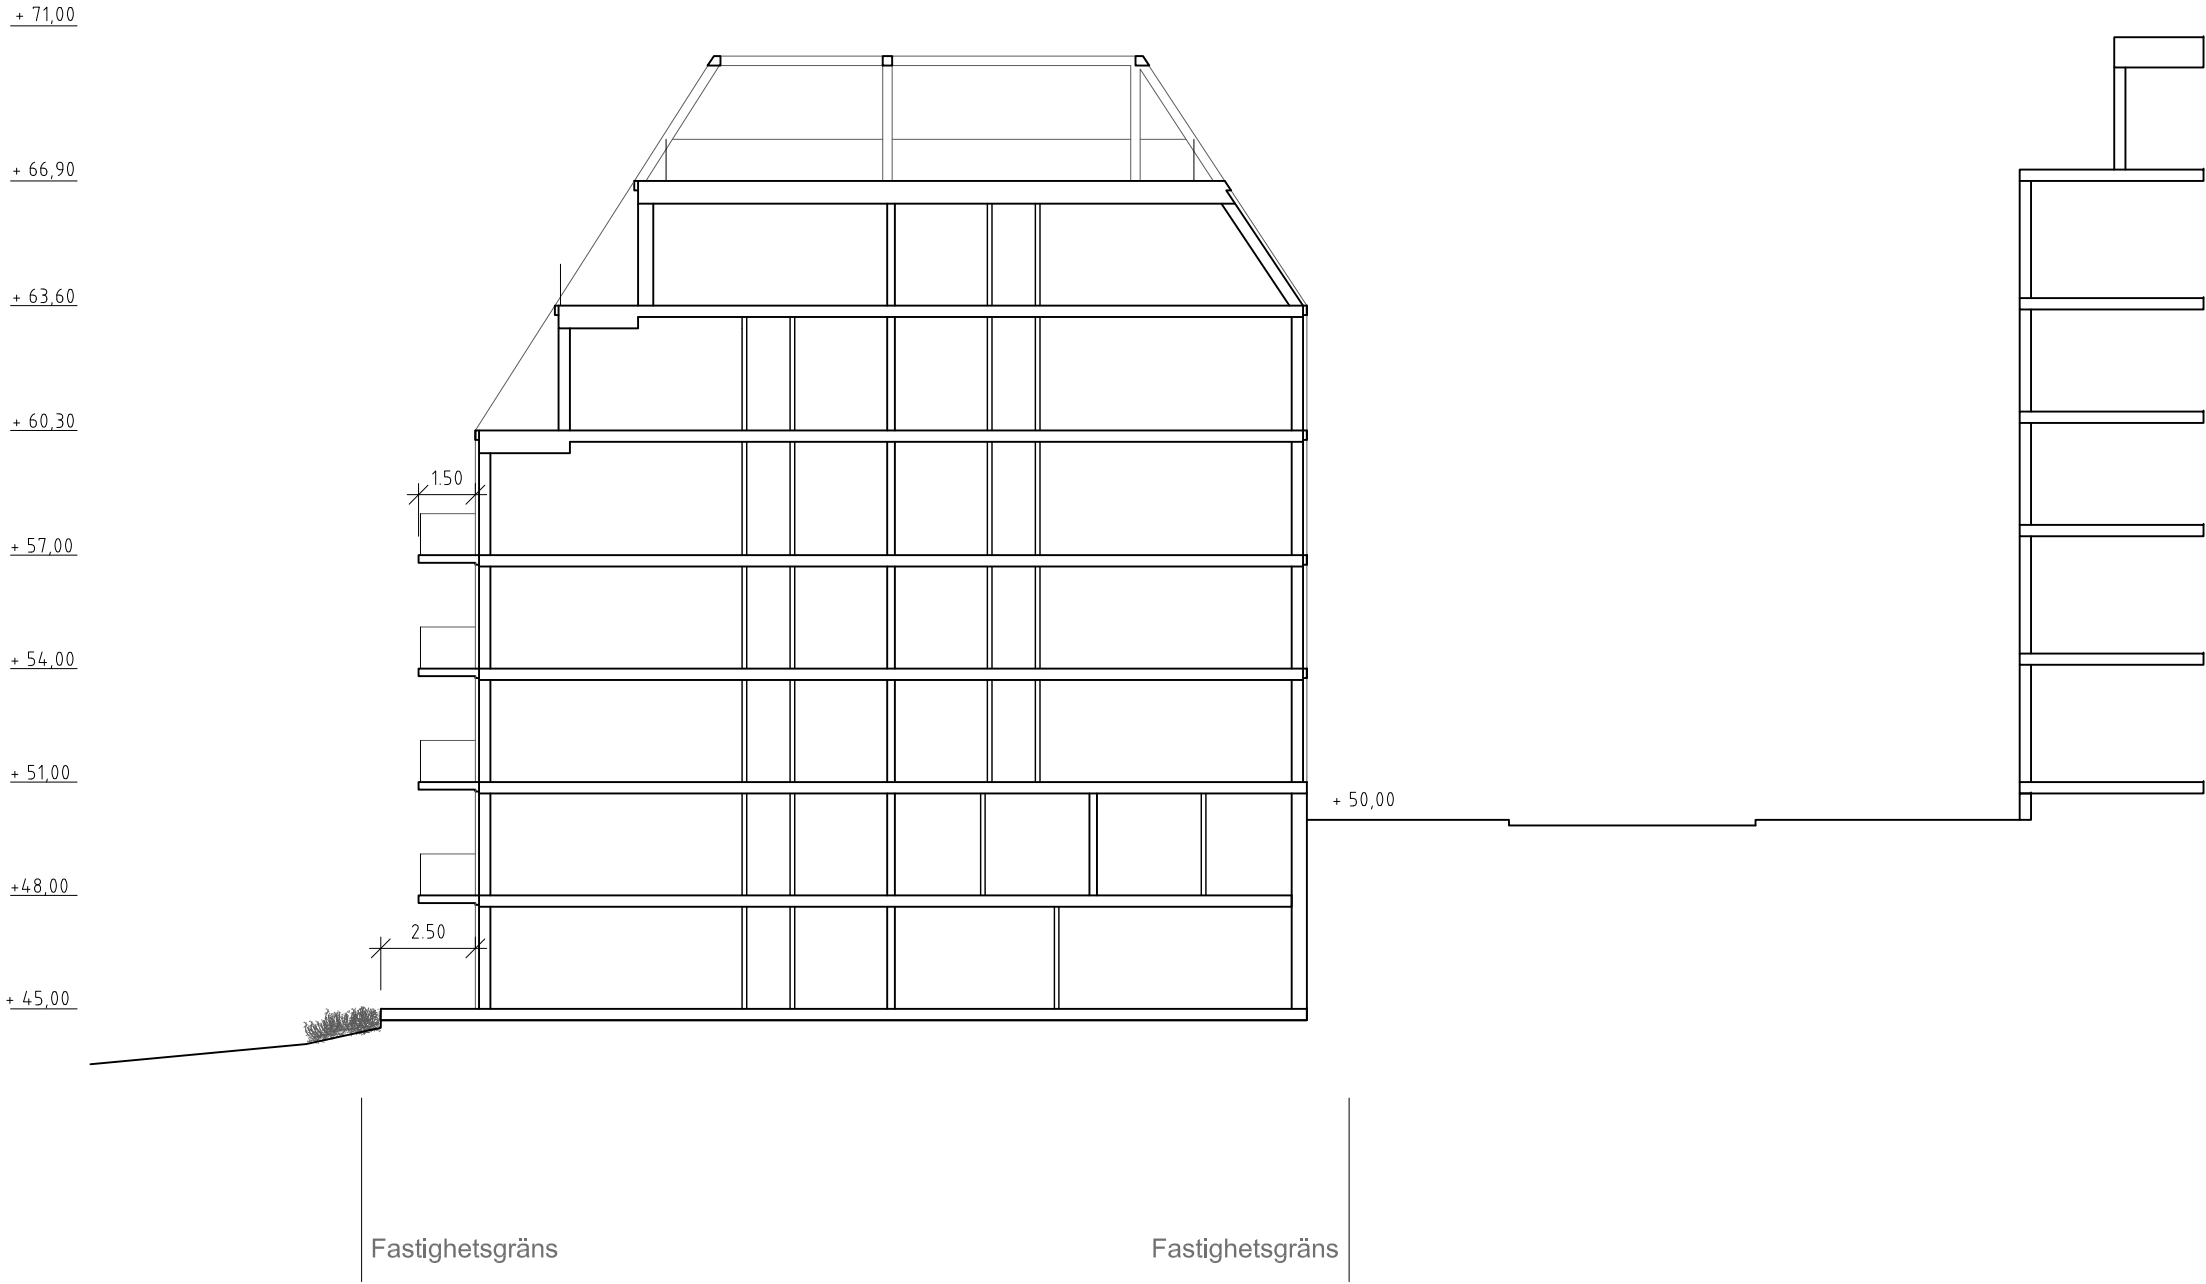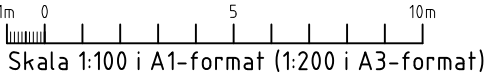

FASAD MOT INNERGÅRD

2018-12-20  
Samrådsunderlag  
DREEM ARKITEKTER

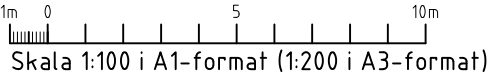

+ 71,00

+ 66,90

+ 63,60

+ 60,30


+ 57,00

+ 54,00

+ 51,00

+48,00

+ 45,00

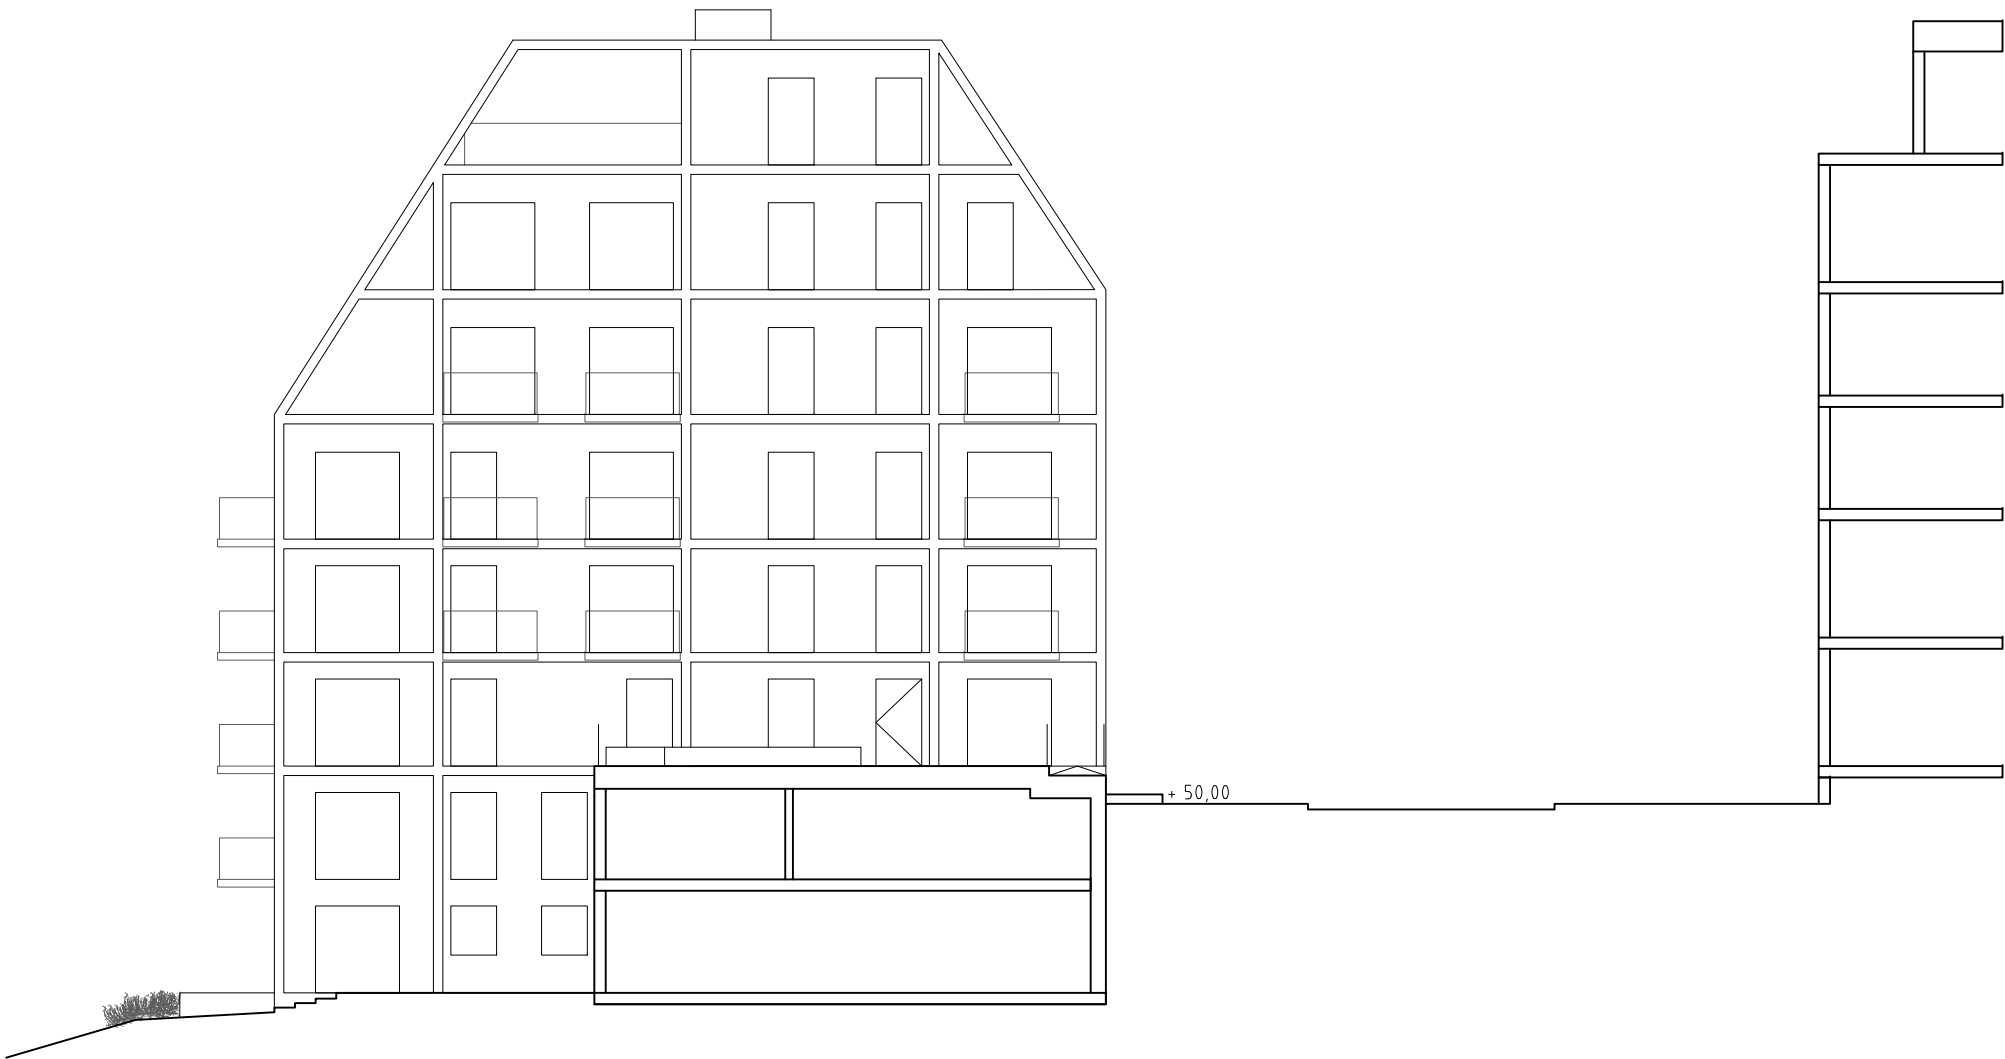


Fastighetsgräns

Fastighetsgräns

FASAD MOT NORR

2018-12-20  
Samrådsunderlag  
DREEM ARKITEKTER

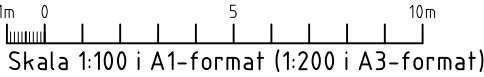

+ 71,00

+ 66,90

+ 63,60

+ 60,30


+ 57,00

+ 54,00

+ 51,00

+ 48,00



+ 45,00

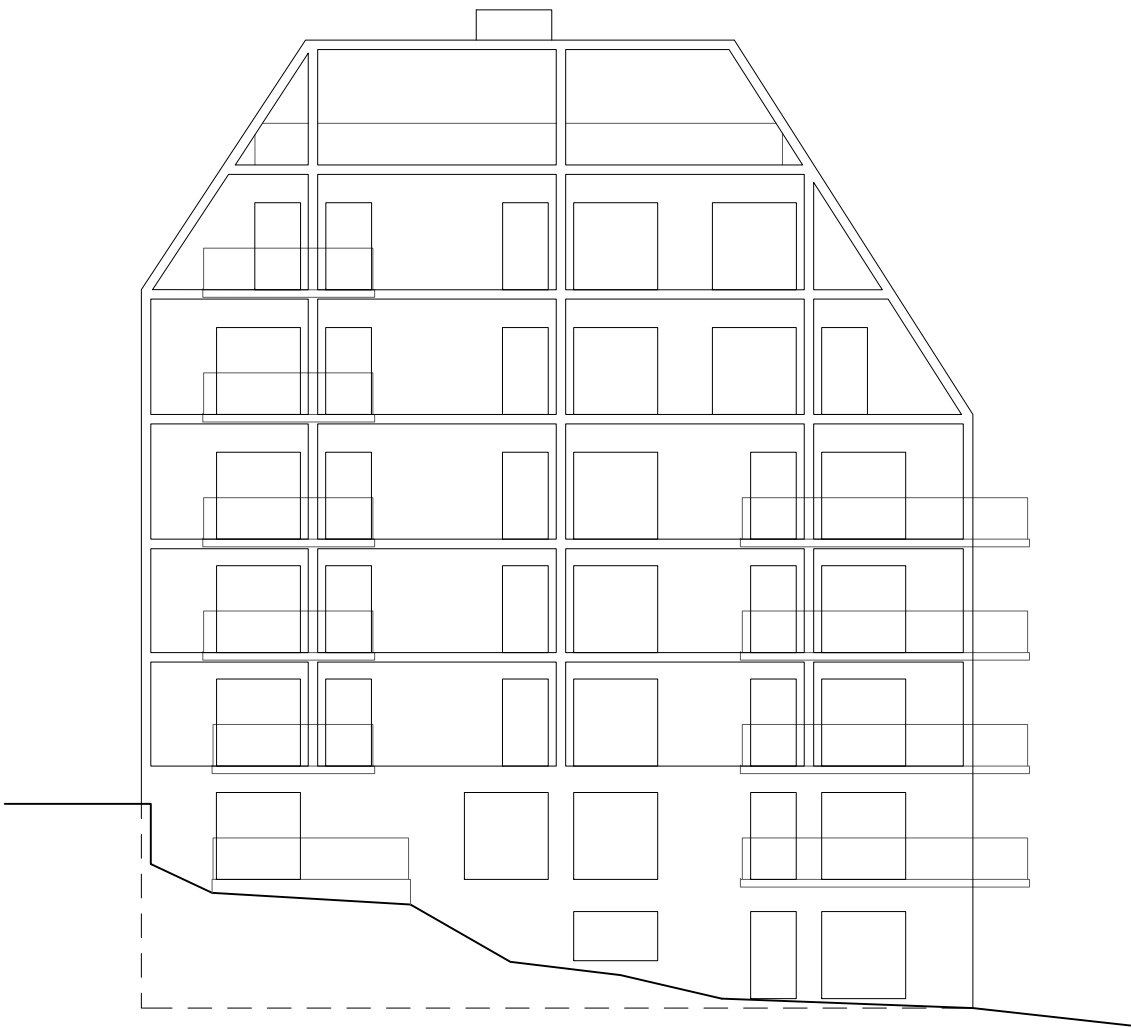



FASAD MOT STÅNGHOLMSSTIGEN

2018-12-20  
Samrådsunderlag  
DREEM ARKITEKTER

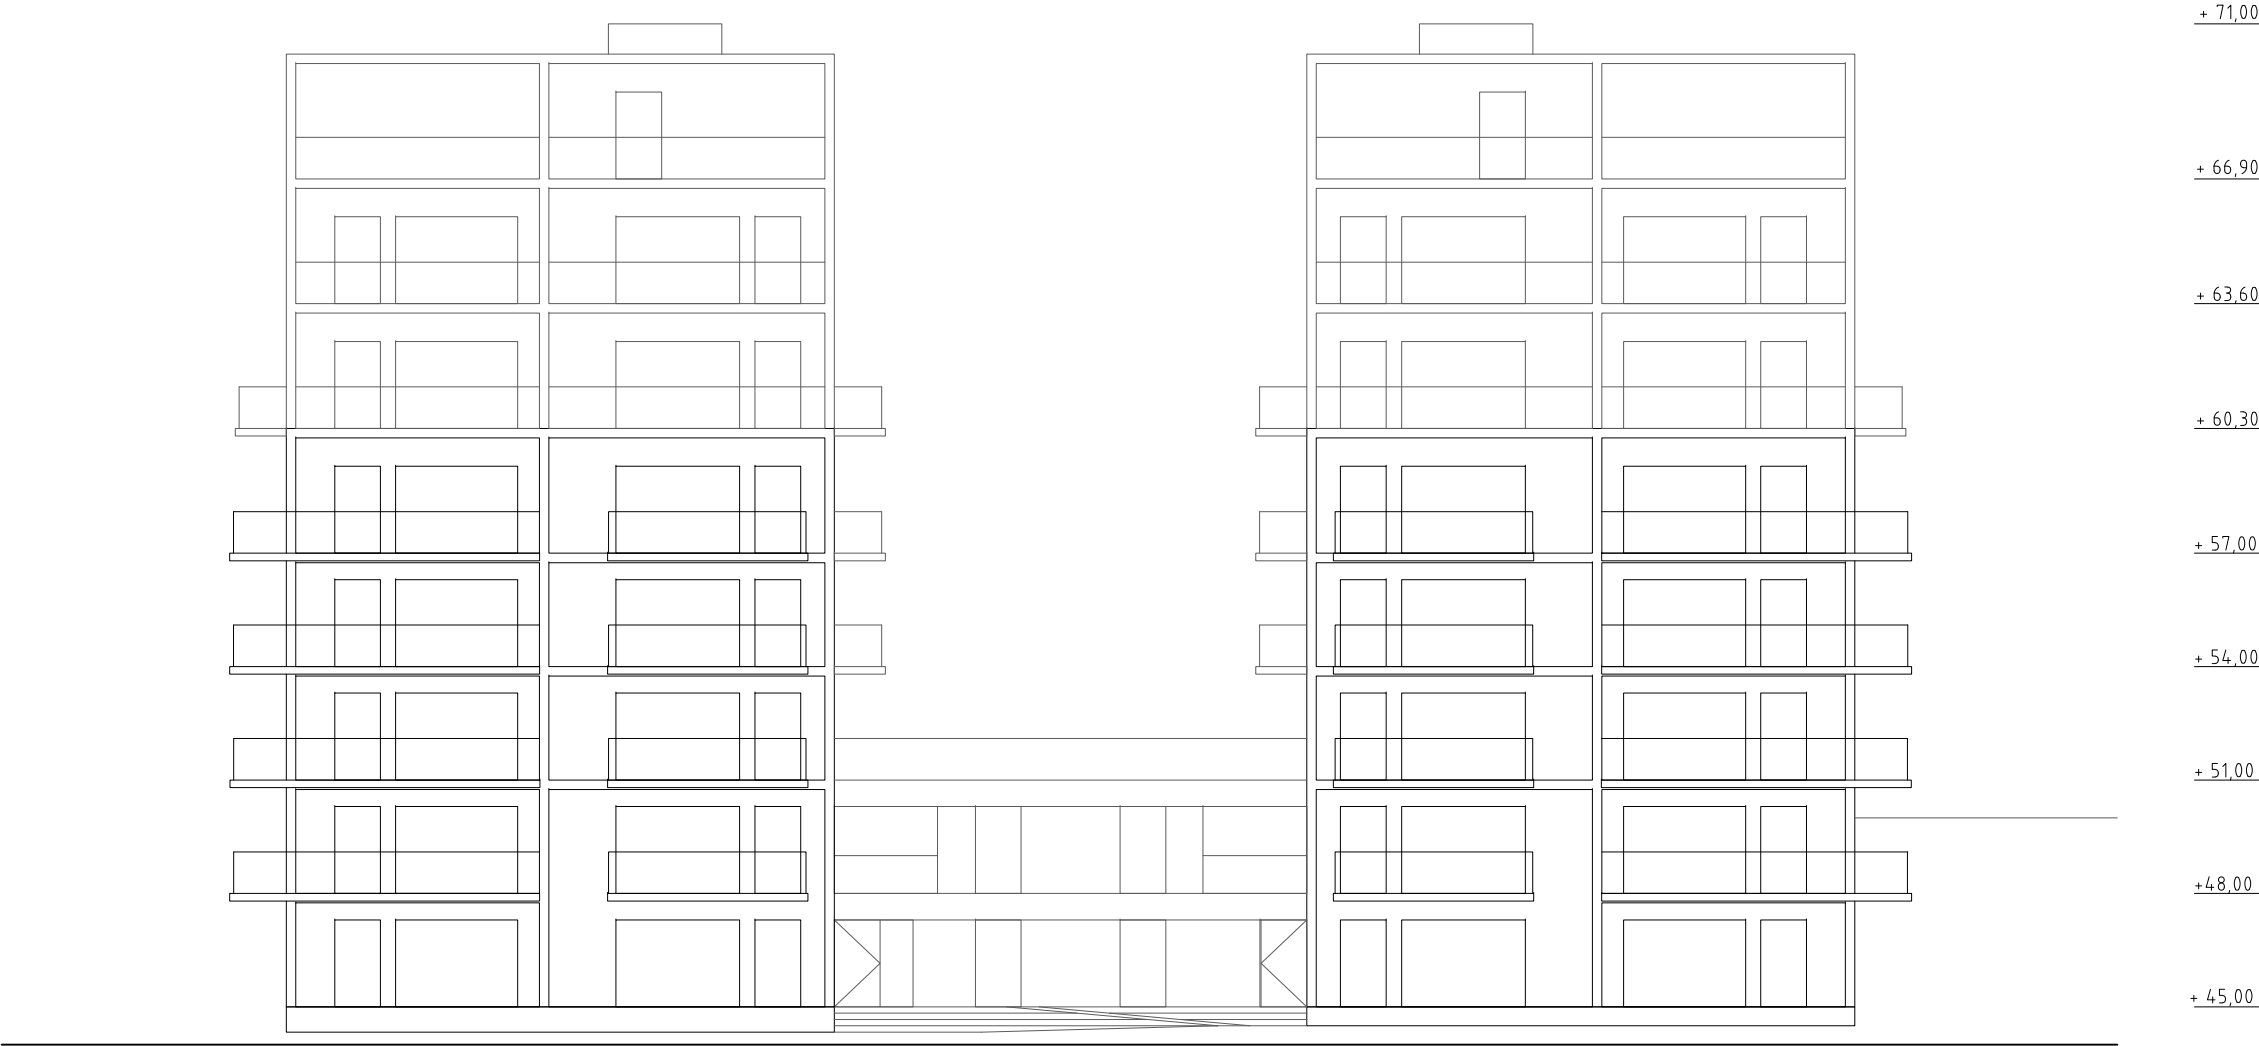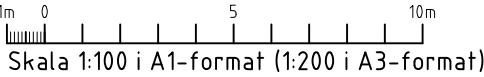

FASAD MOT VÅRHOLMSBACKARNA

2018-12-20  
Samrådsunderlag  
DREEM ARKITEKTER

