



Godkänt dokument - Johanna Rosvall, Stockholms stadsbyggnadskontor, 2019-12-11, Dnr 2017-19123

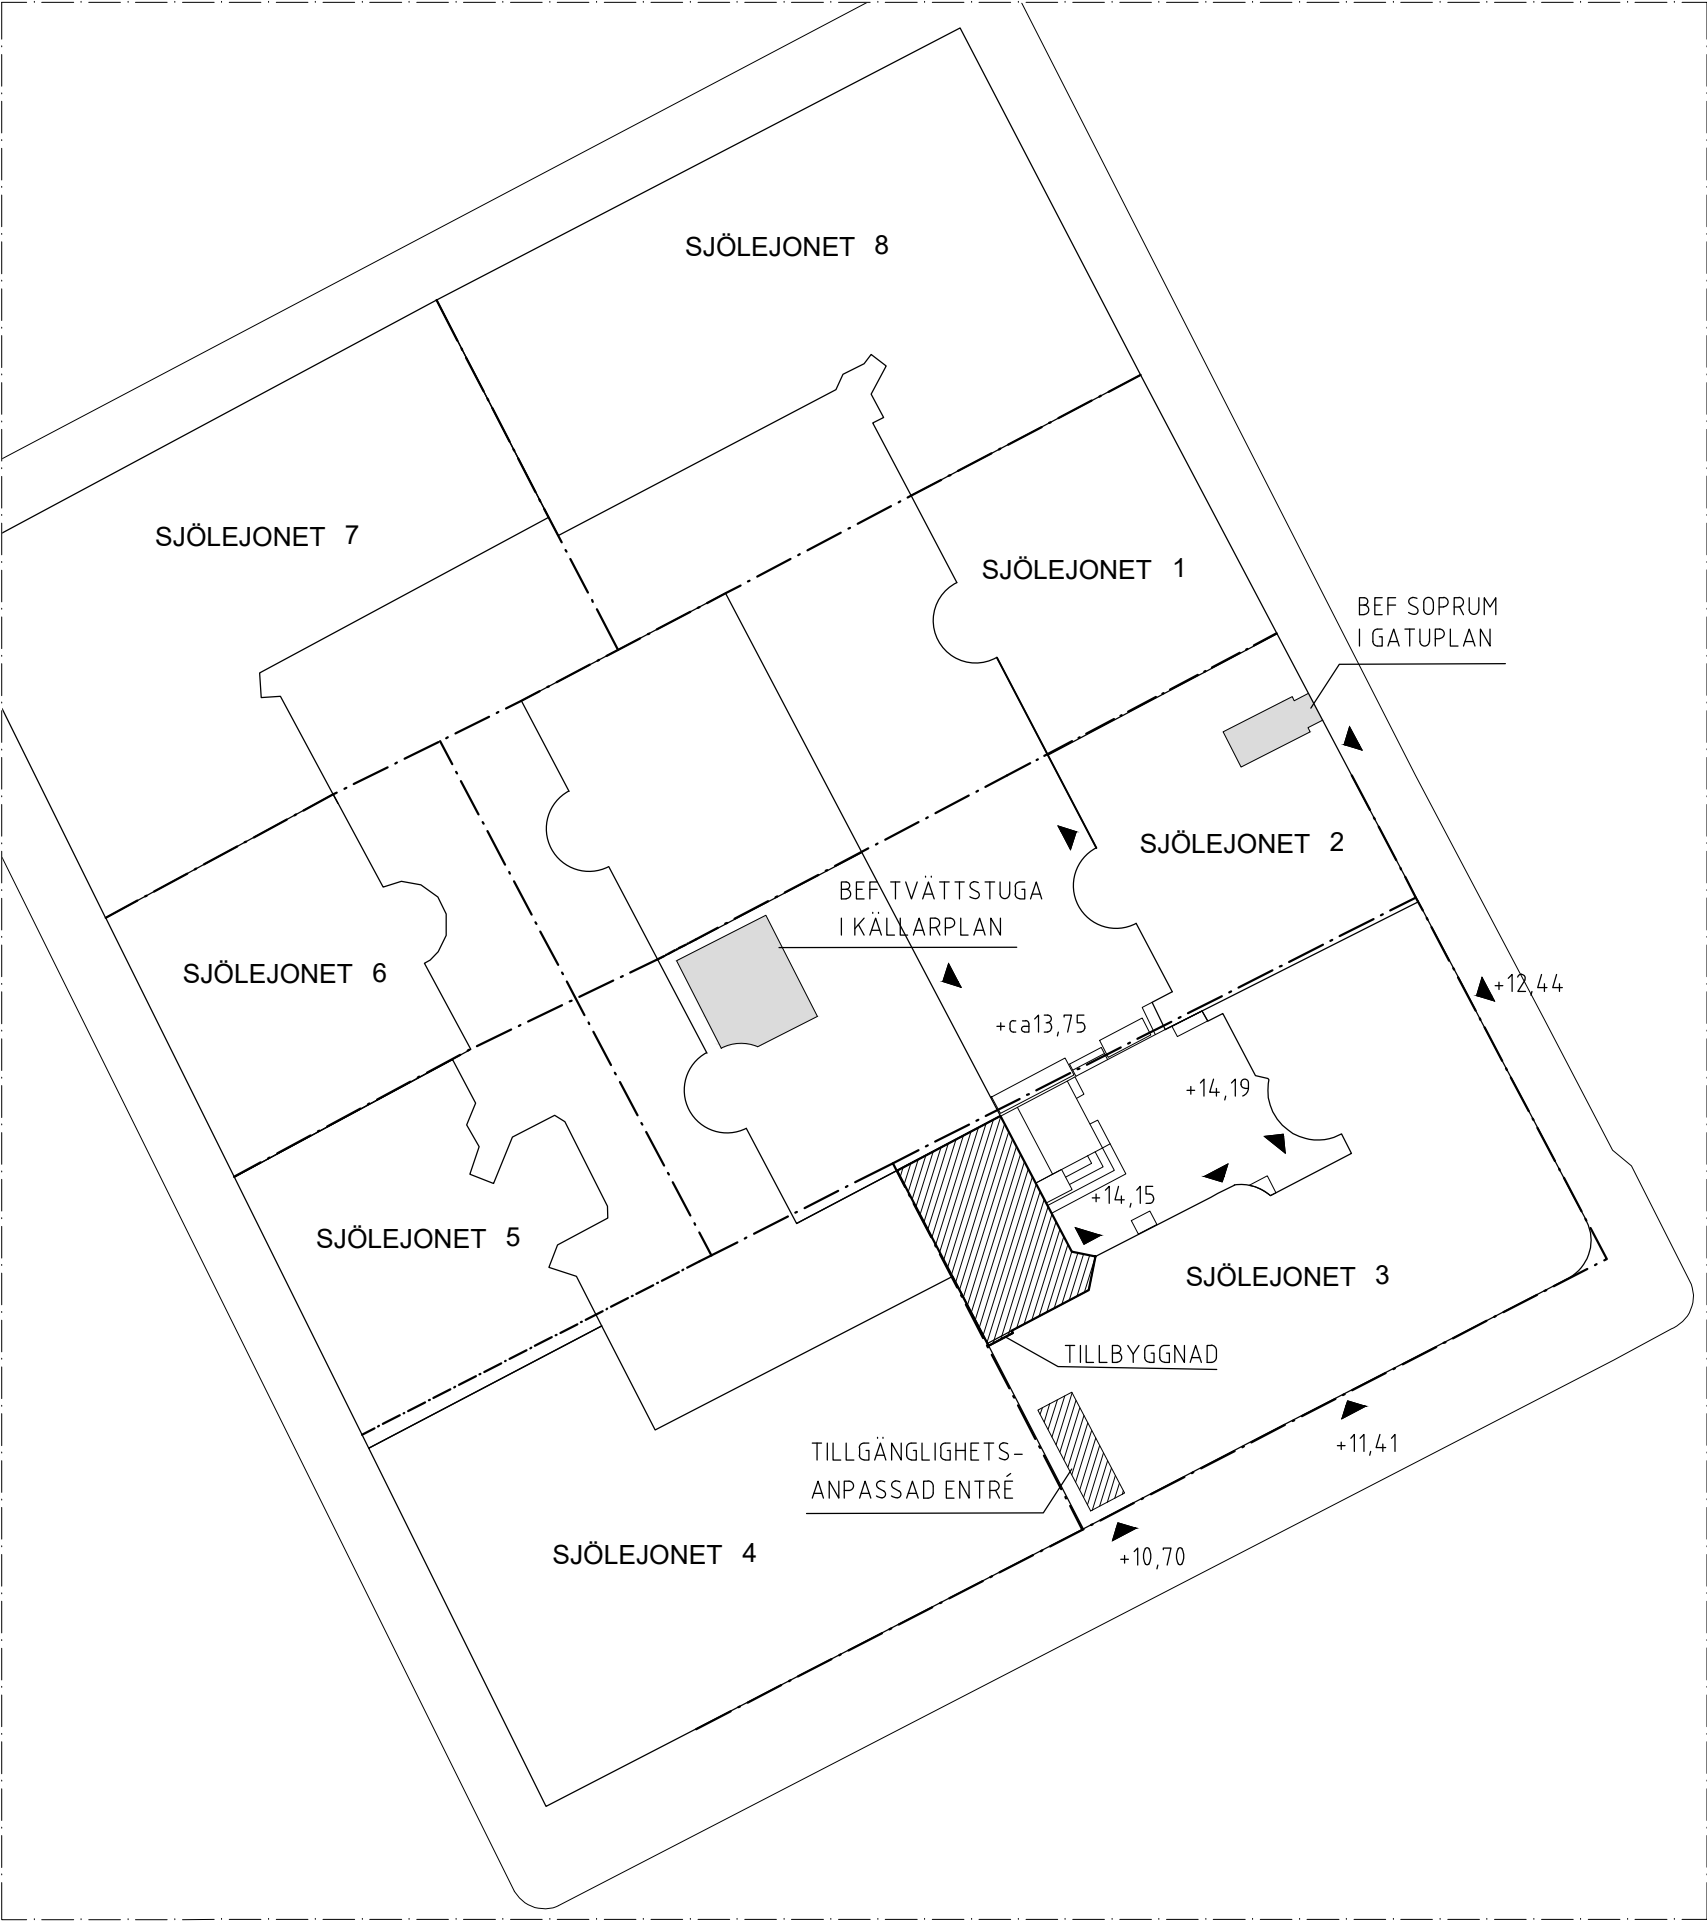


SITUATIONSPLAN  
SKALA 1:400

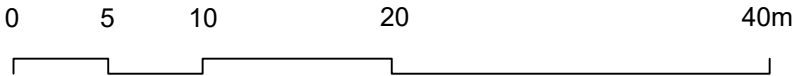


FÖRKLARINGAR

VB VÄXTBÄDD

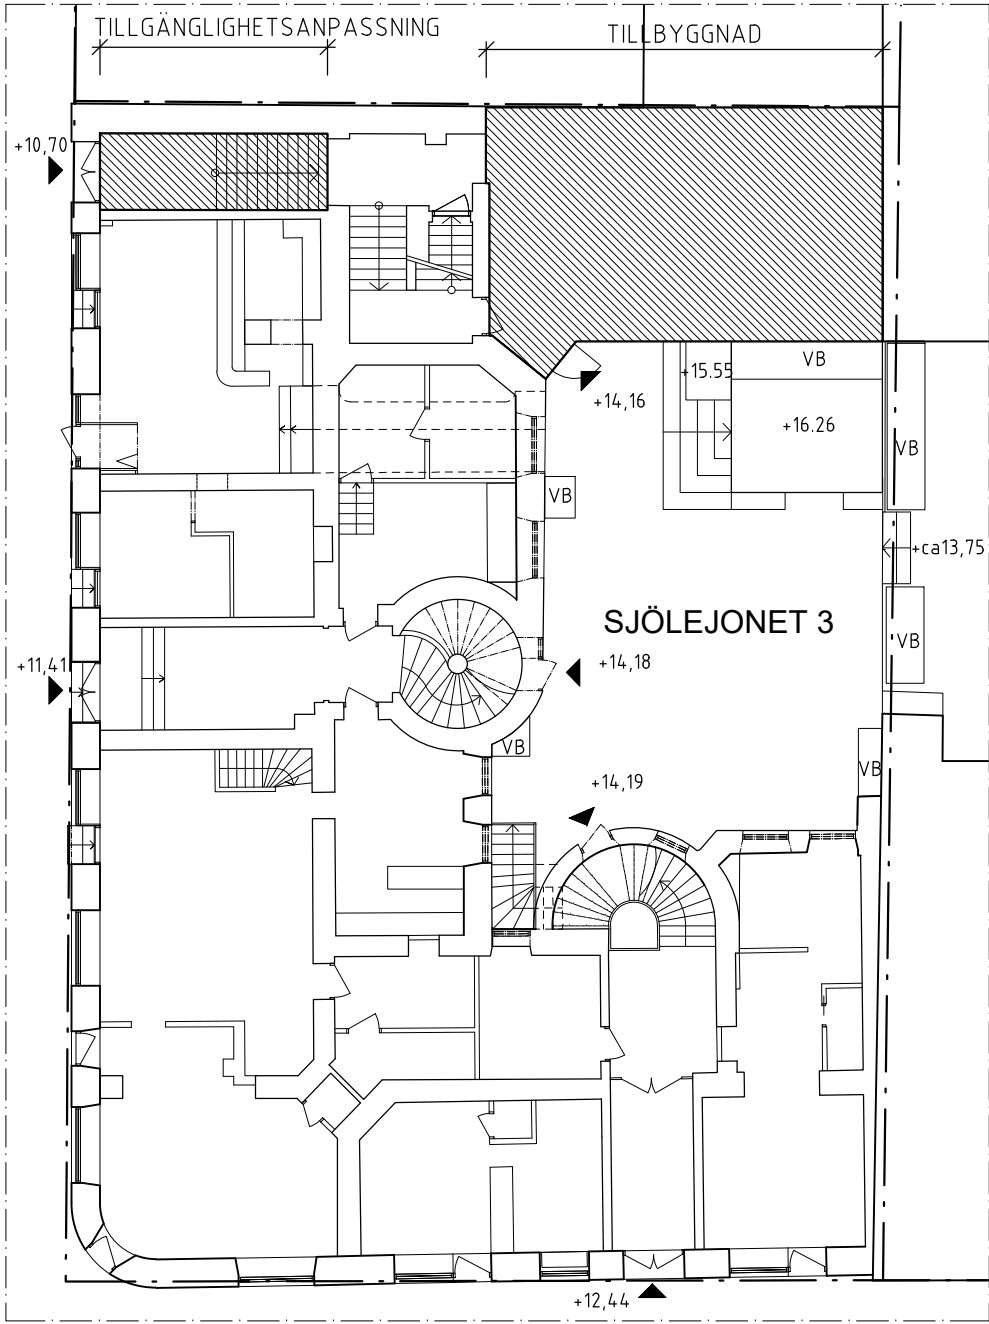

SJÖLEJONET 3, ENTRÉPLAN  
SKALA 1:200

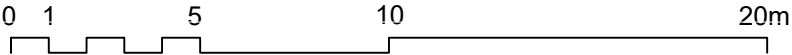

Obs.


- Ritning är upprättad efter: relationshandling från 1907, 1976, 1977, 1991 och 1992. Samt inmätning av VMTAB
- Vissa kontrollmått är tagna i samband med inventering 2015.

KV SJÖLEJONET 3 - STHLM  
Kungstensgatan - Döbelnsgatan

Tillbyggnad bostäder  
Situationsplan och entréplan

FÖRKLARINGAR


Alla mått i mm

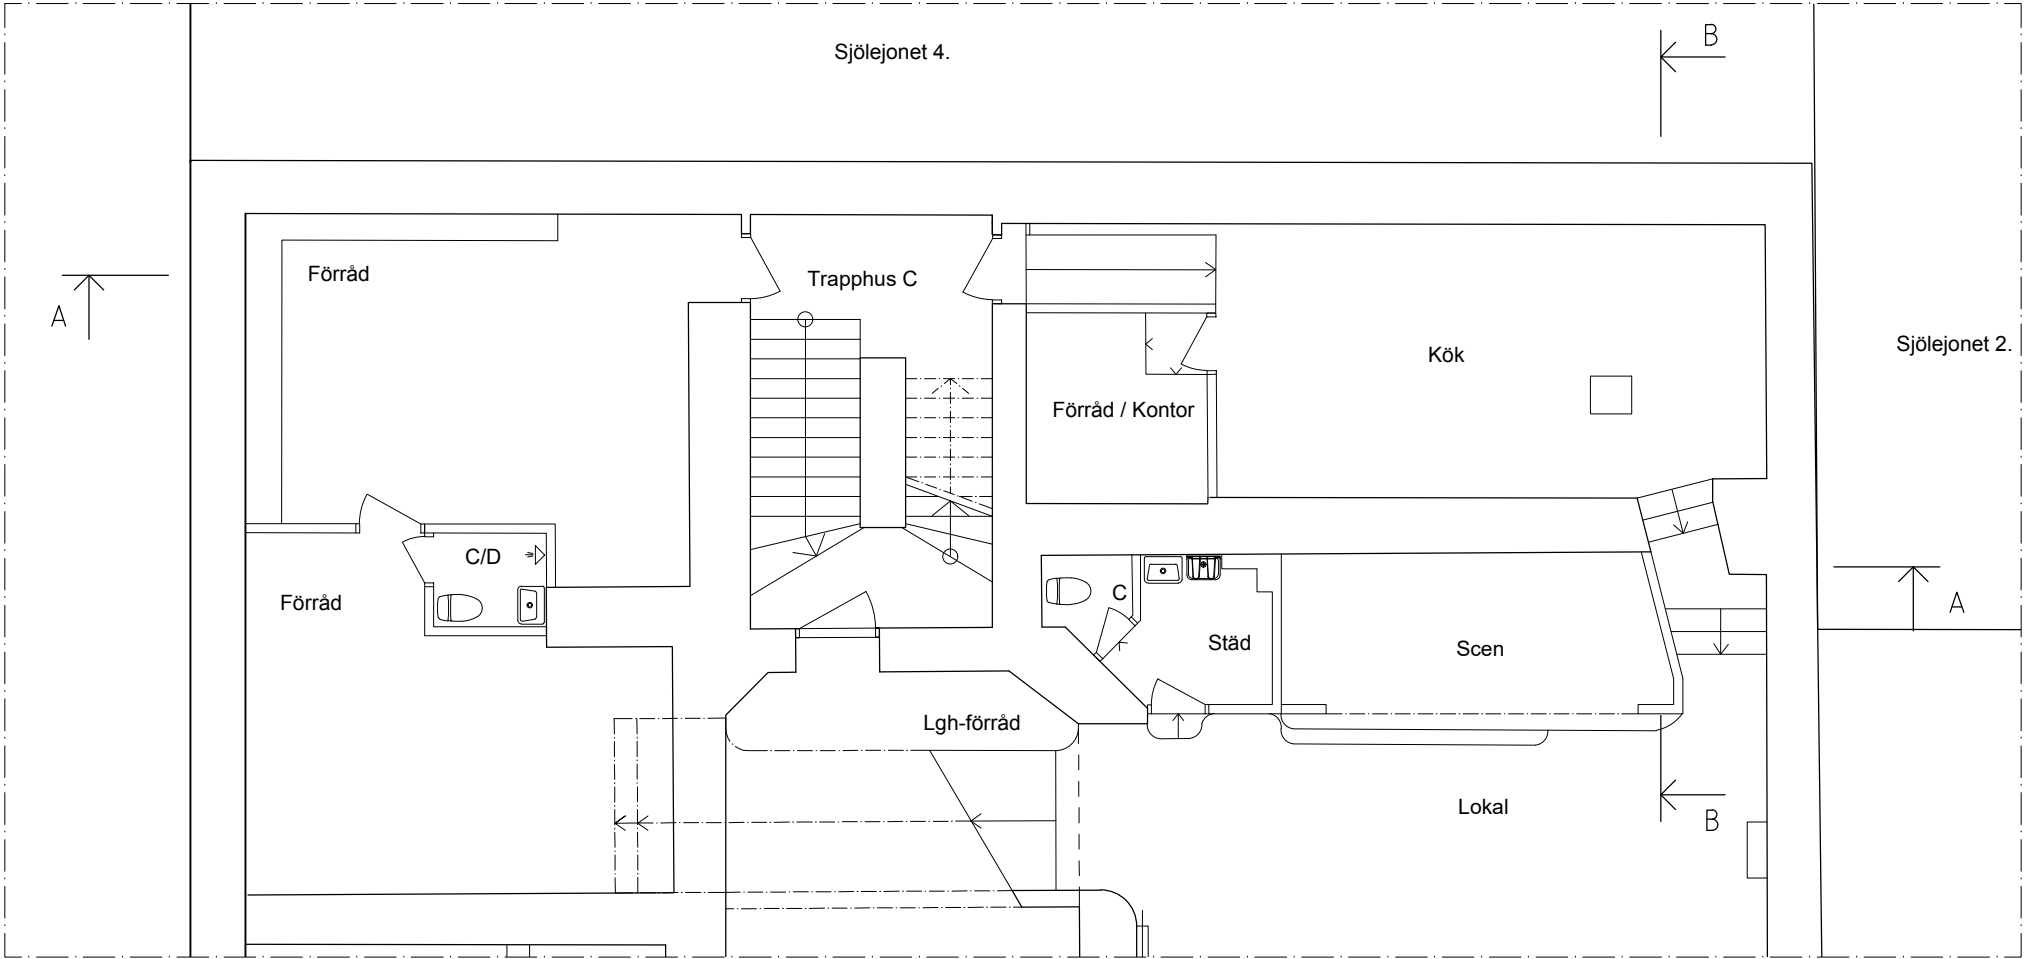


Obs.

- Ritning är upprättad efter:  
relationshandling från 1907, 1976,  
1977, 1991 och 1992.  
Samt inmätning av VMTAB
- Vissa kontrollmått är tagna i  
samband med inventering 2015.

**KV SJÖLEJONET 3 - STHLM**  
Kungstensgatan - Döbelnsgatan  
Tillbyggnad bostäder  
Källarplan, bef. byggnad

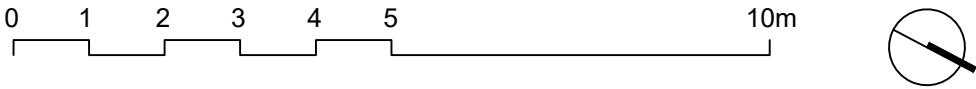

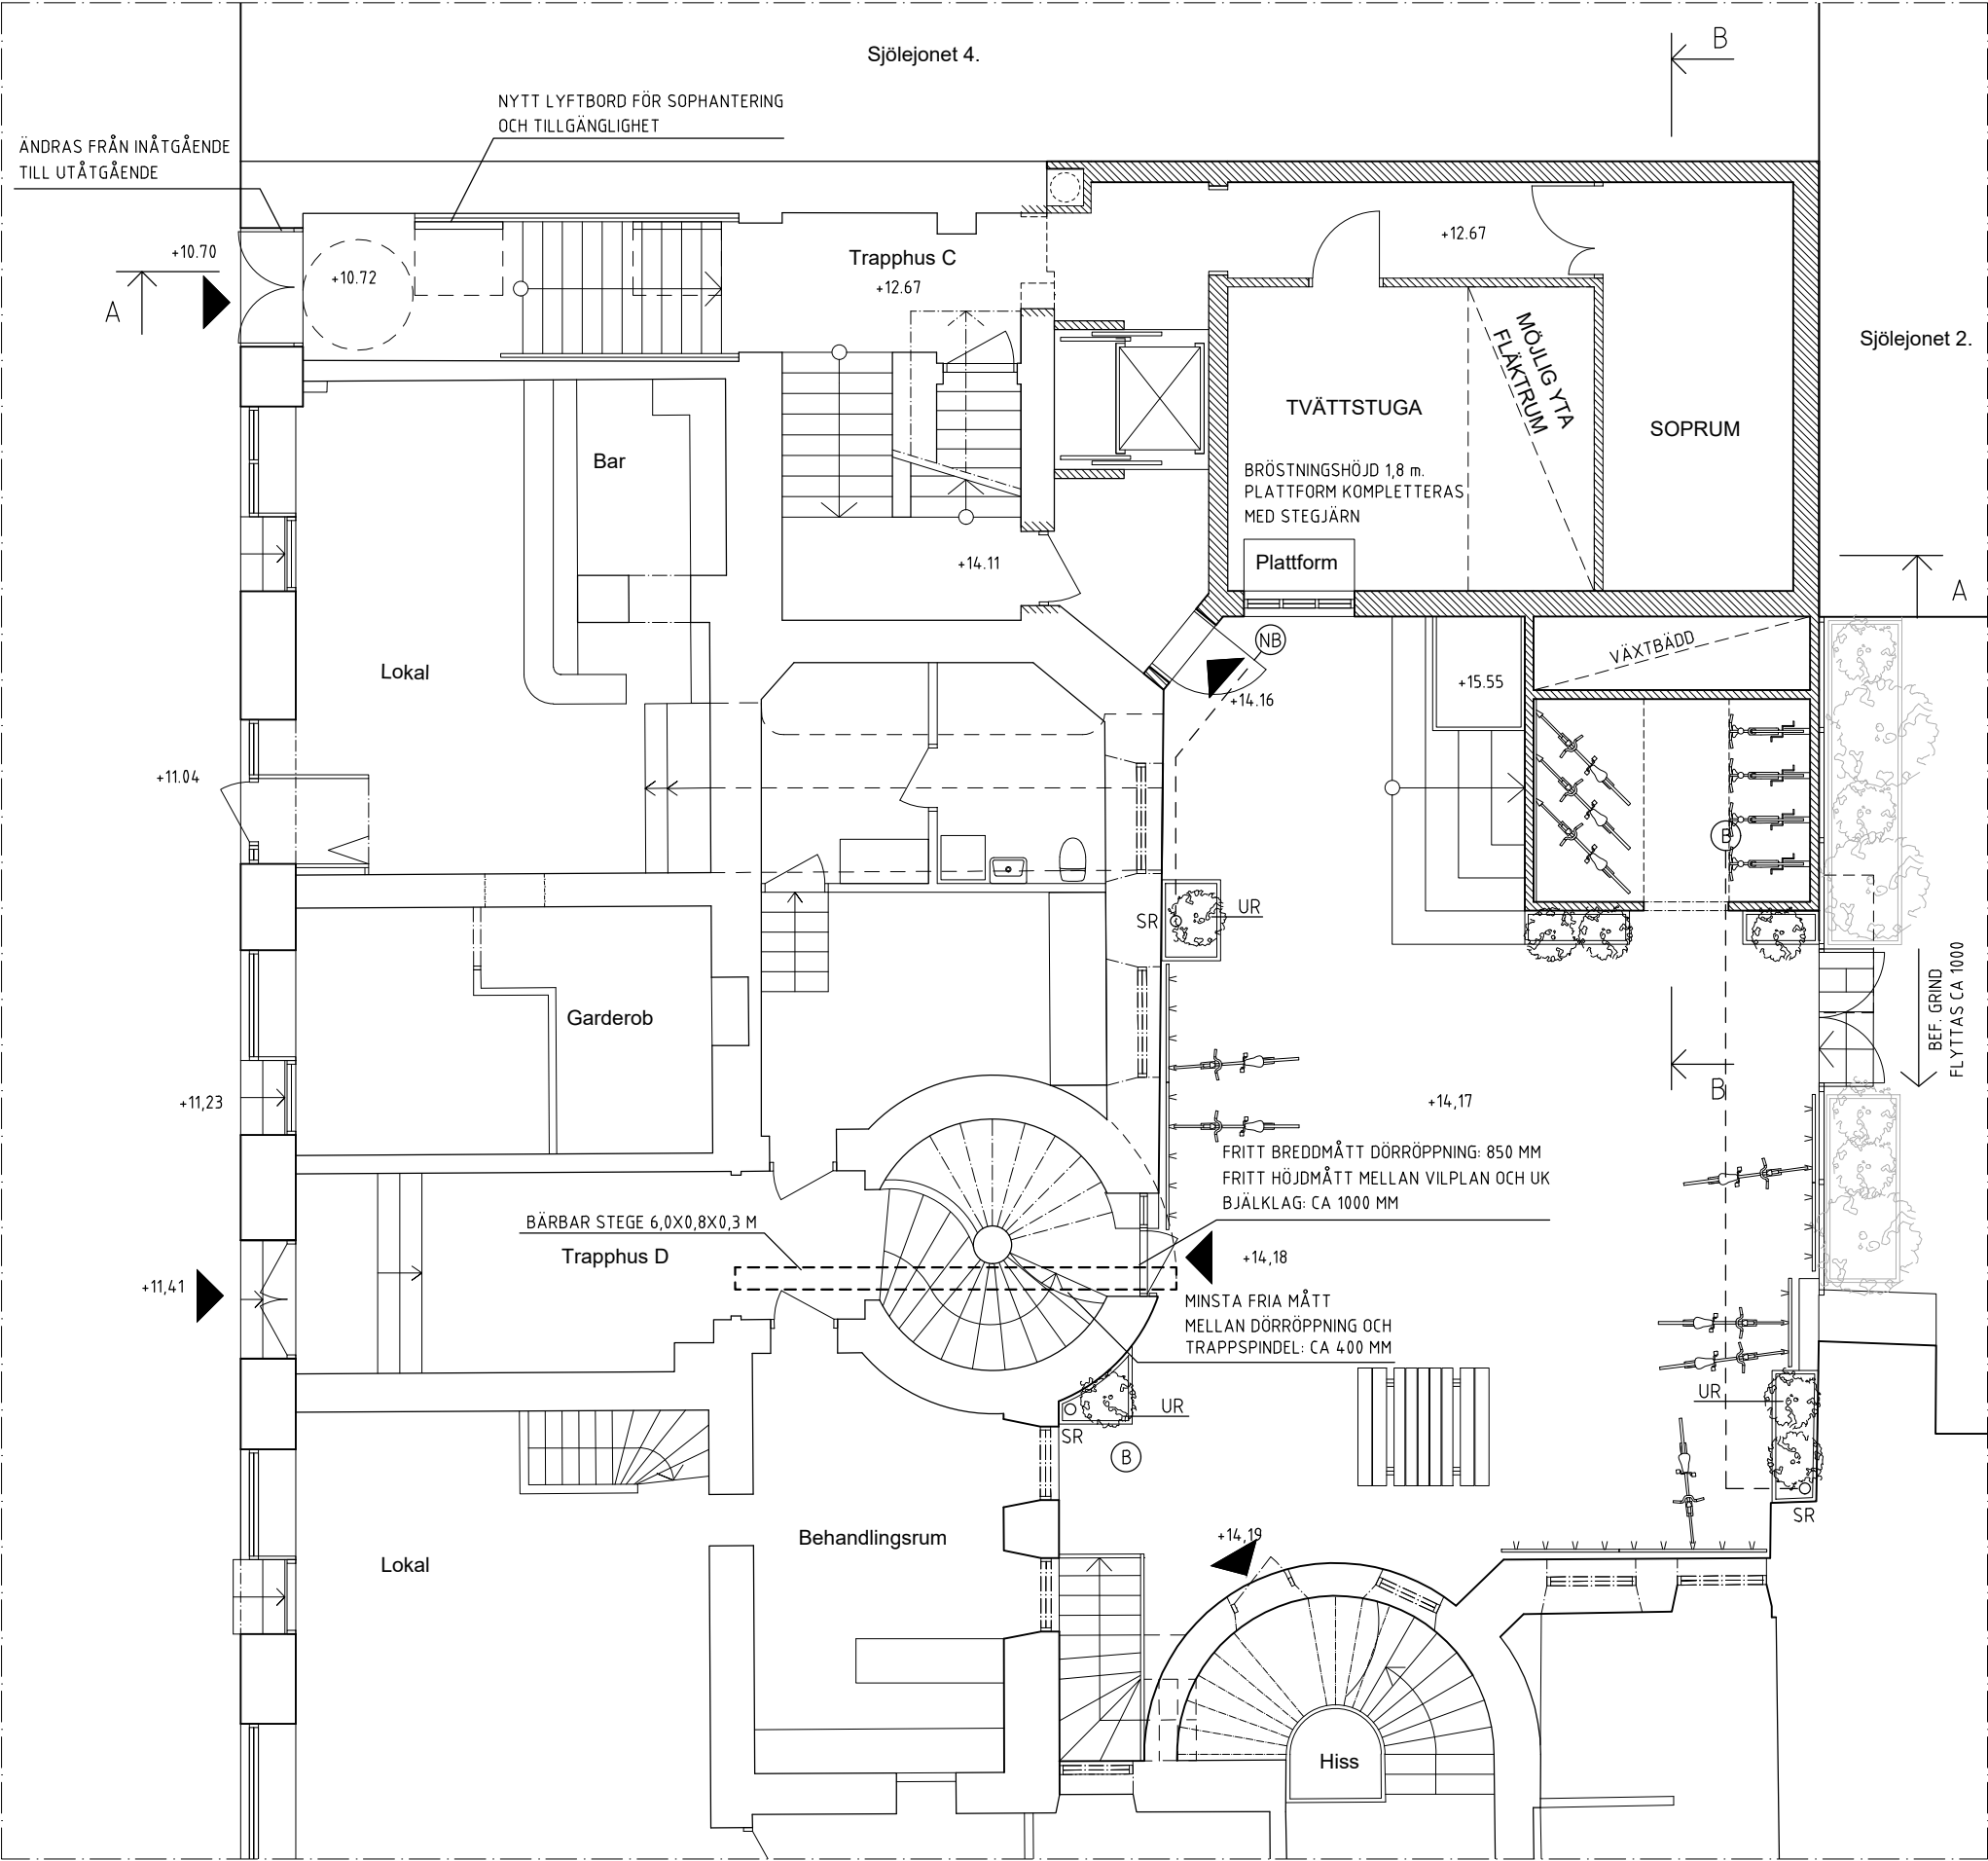

FÖRKLARINGAR

- Alla mått i mm
- ⓑ - Brunn
  - Ⓝⓑ - Ny brunn
  - - - - - Ränna
  - UR - Upphöjd regnbädd
  - SR - Stuprör


Obs.

- Ritning är upprättad efter: relationshandling från 1907, 1976, 1977, 1991 och 1992. Samt inmätning av VMTAB
- Vissa kontrollmått är tagna i samband med inventering 2015.

**KV SJÖLEJONET 3 - STHLM**  
Kungstensgatan - Döbelnsgatan  
Tillbyggnad bostäder  
Entréplan


FÖRKLARINGAR

Alla mått i mm

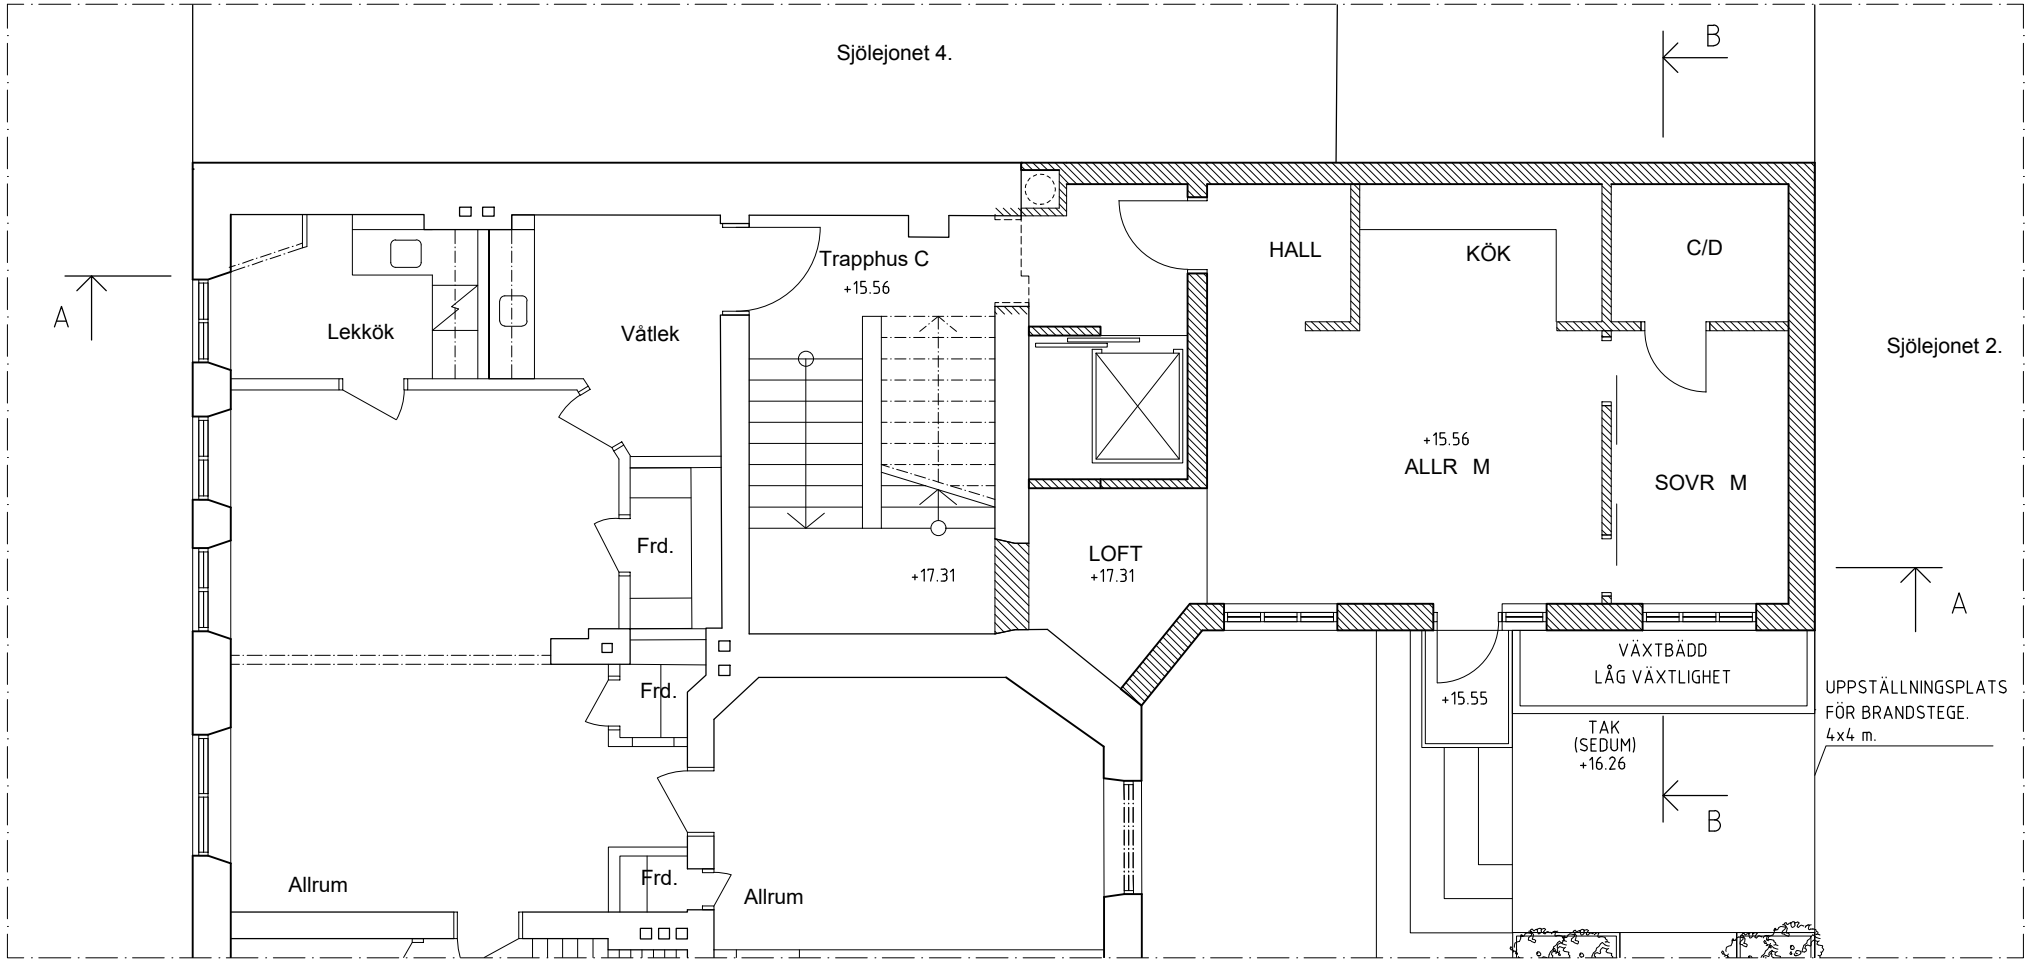


- Obs.
- Ritning är upprättad efter: relationshandling från 1907, 1976, 1977, 1991 och 1992. Samt inmätning av VMTAB
  - Vissa kontrollmått är tagna i samband med inventering 2015.

**KV SJÖLEJONET 3 - STHLM**  
Kungstensgatan - Döbelnsgatan  
Tillbyggnad bostäder  
Plan 1

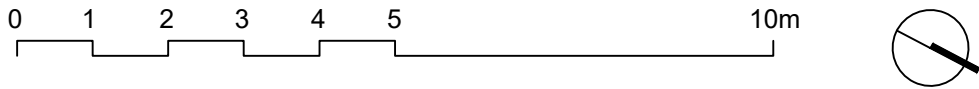

FÖRKLARINGAR

Alla mått i mm

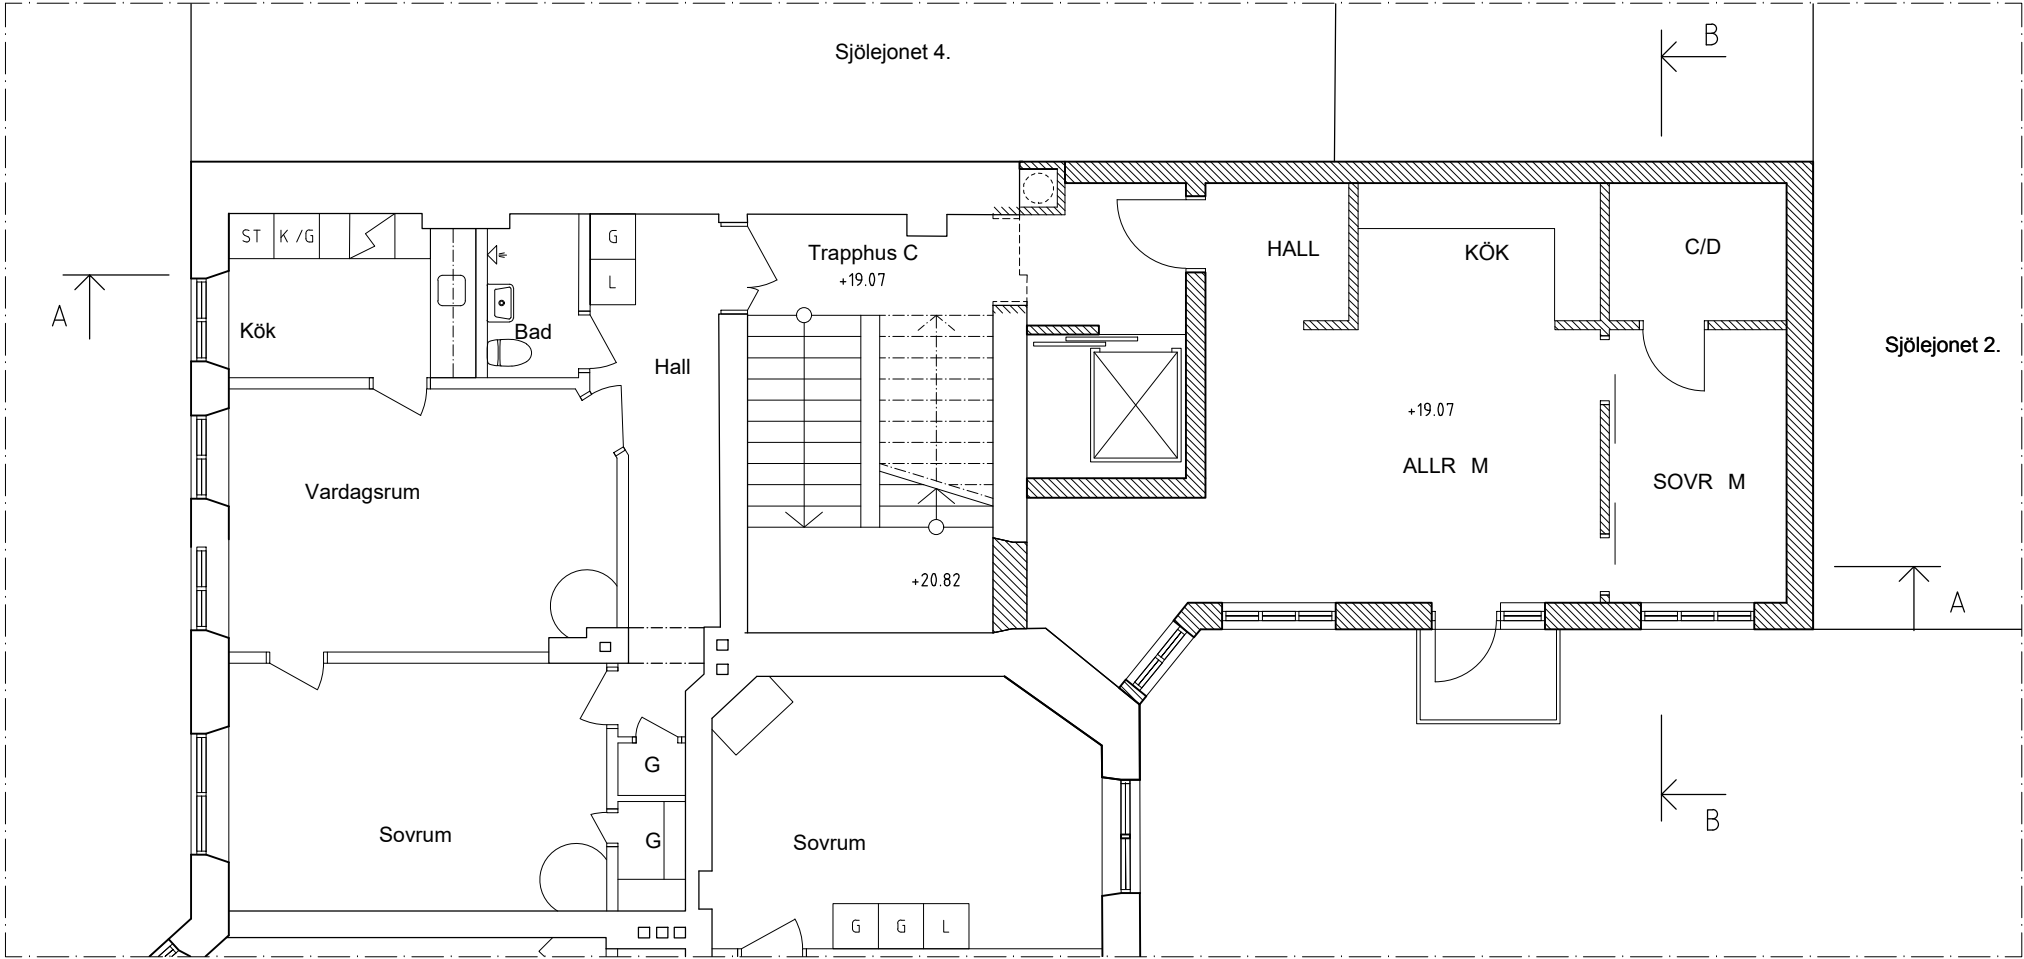

Obs.

- Ritning är upprättad efter:  
relationshandling från 1907, 1976,  
1977, 1991 och 1992.  
Samt inmätning av VMTAB
- Vissa kontrollmått är tagna i  
samband med inventering 2015.


KV SJÖLEJONET 3 - STHLM  
Kungstensgatan - Döbelnsgatan

Tillbyggnad bostäder

Plan 2

FÖRKLARINGAR

Alla mått i mm

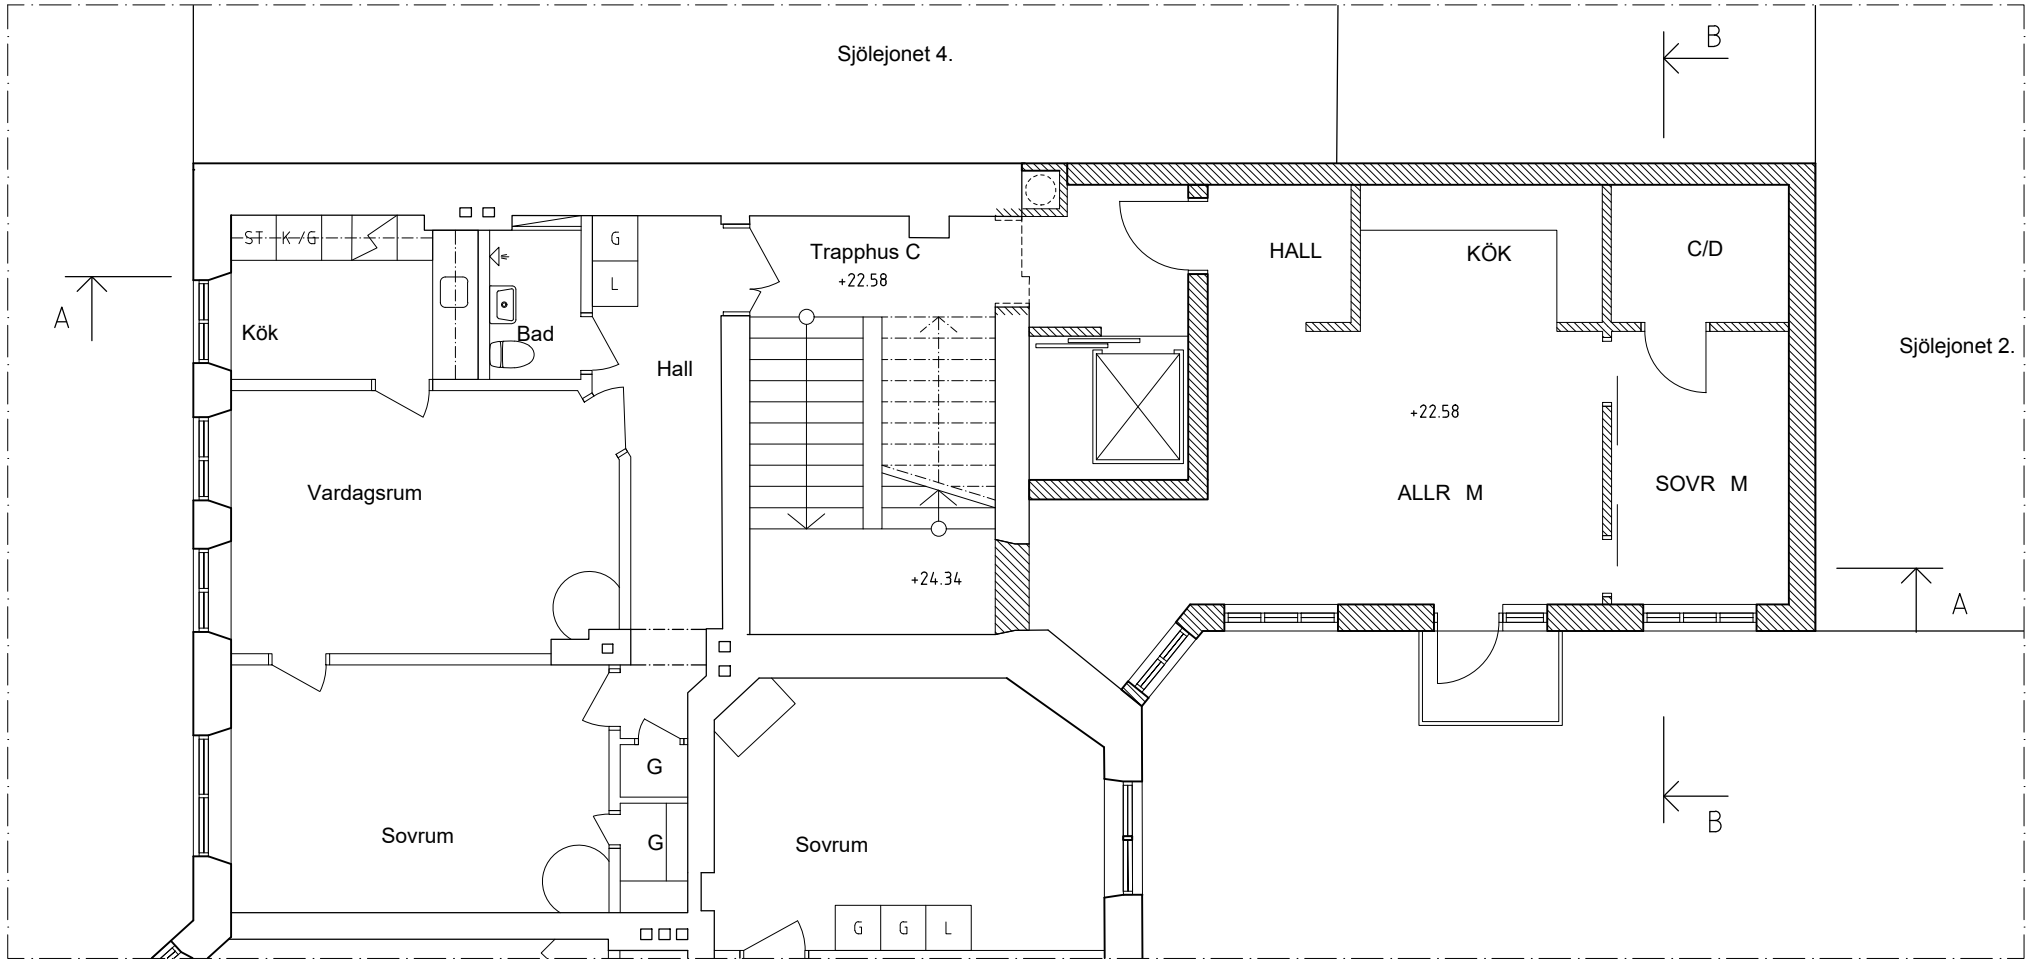


Obs.

- Ritning är upprättad efter: relationshandling från 1907, 1976, 1977, 1991 och 1992. Samt inmätning av VMTAB
- Vissa kontrollmått är tagna i samband med inventering 2015.


KV SJÖLEJONET 3 - STHLM  
Kungstensgatan - Döbelnsgatan

Tillbyggnad bostäder  
Plan 3

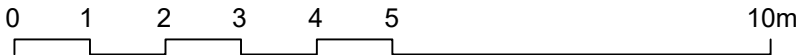

FÖRKLARINGAR

Alla mått i mm

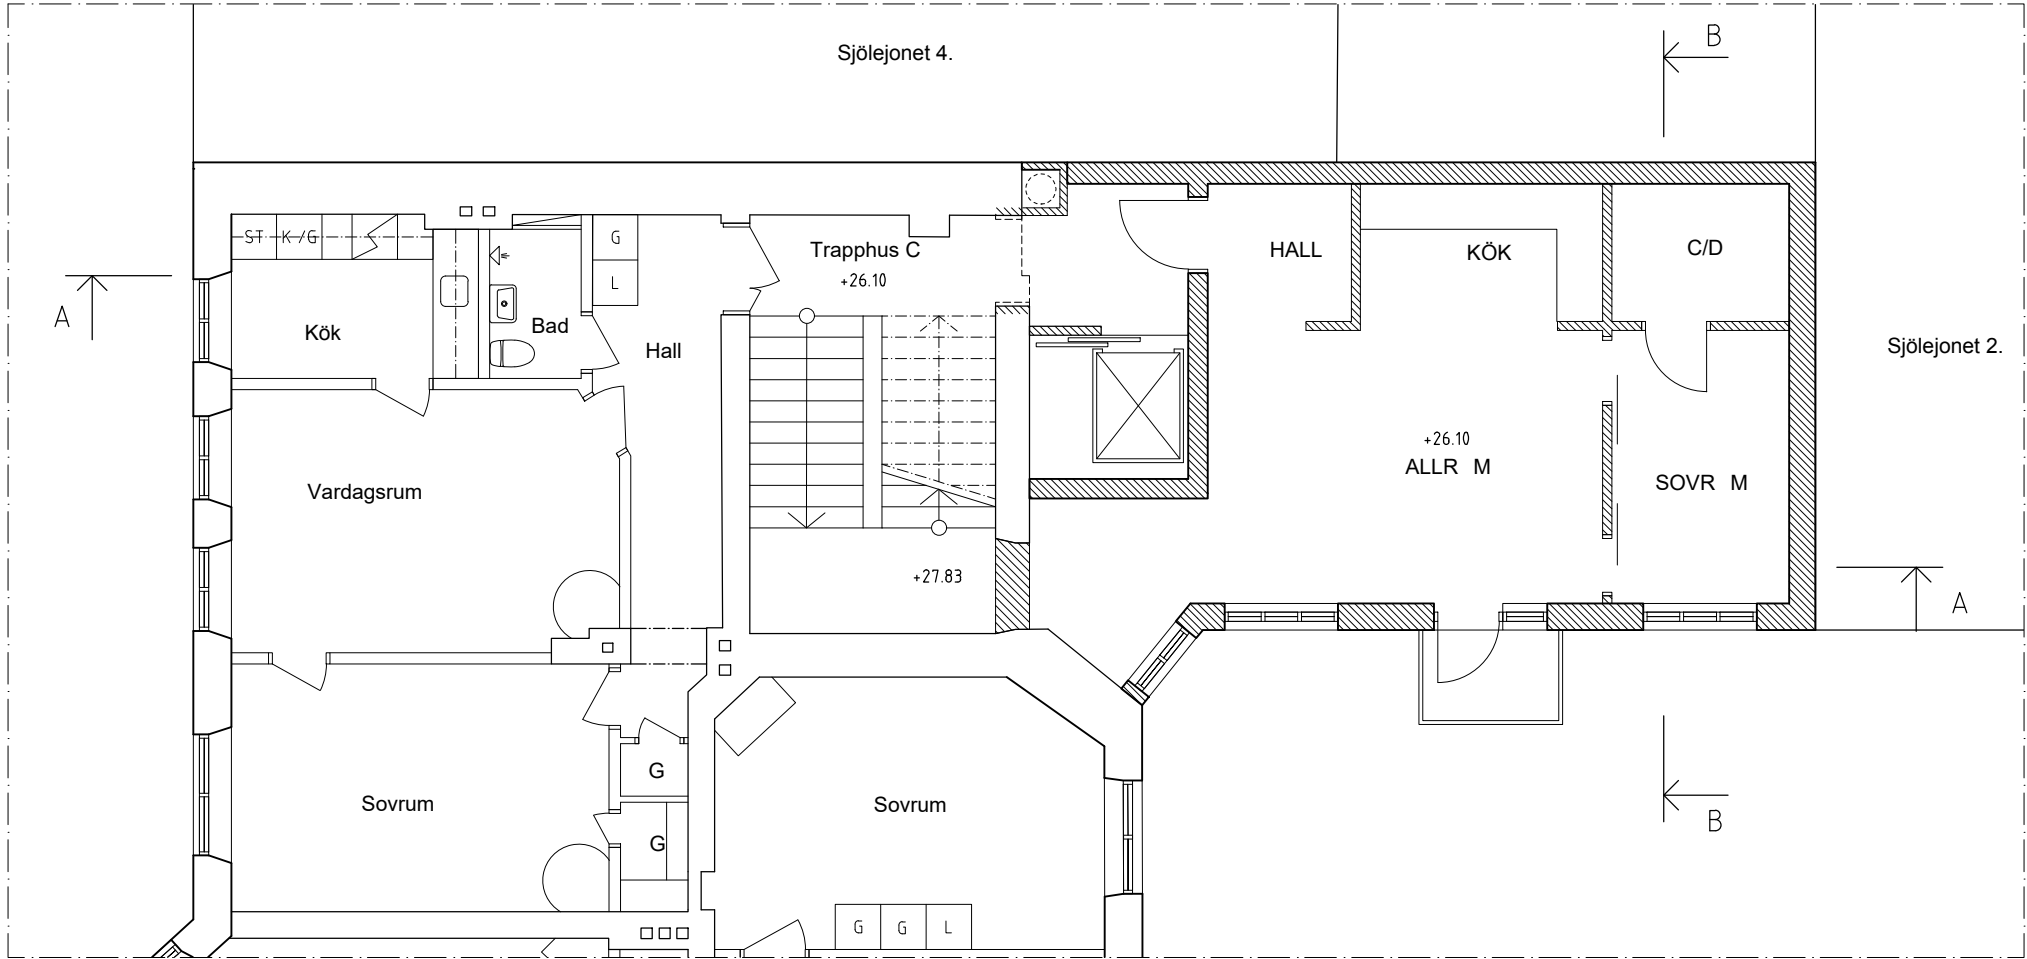


Obs.

- Ritning är upprättad efter: relationshandling från 1907, 1976, 1977, 1991 och 1992. Samt inmätning av VMTAB
- Vissa kontrollmått är tagna i samband med inventering 2015.

KV SJÖLEJONET 3 - STHLM  
Kungstensgatan - Döbelnsgatan


Tillbyggnad bostäder

Plan 4

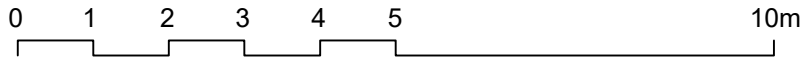

FÖRKLARINGAR

Alla mått i mm

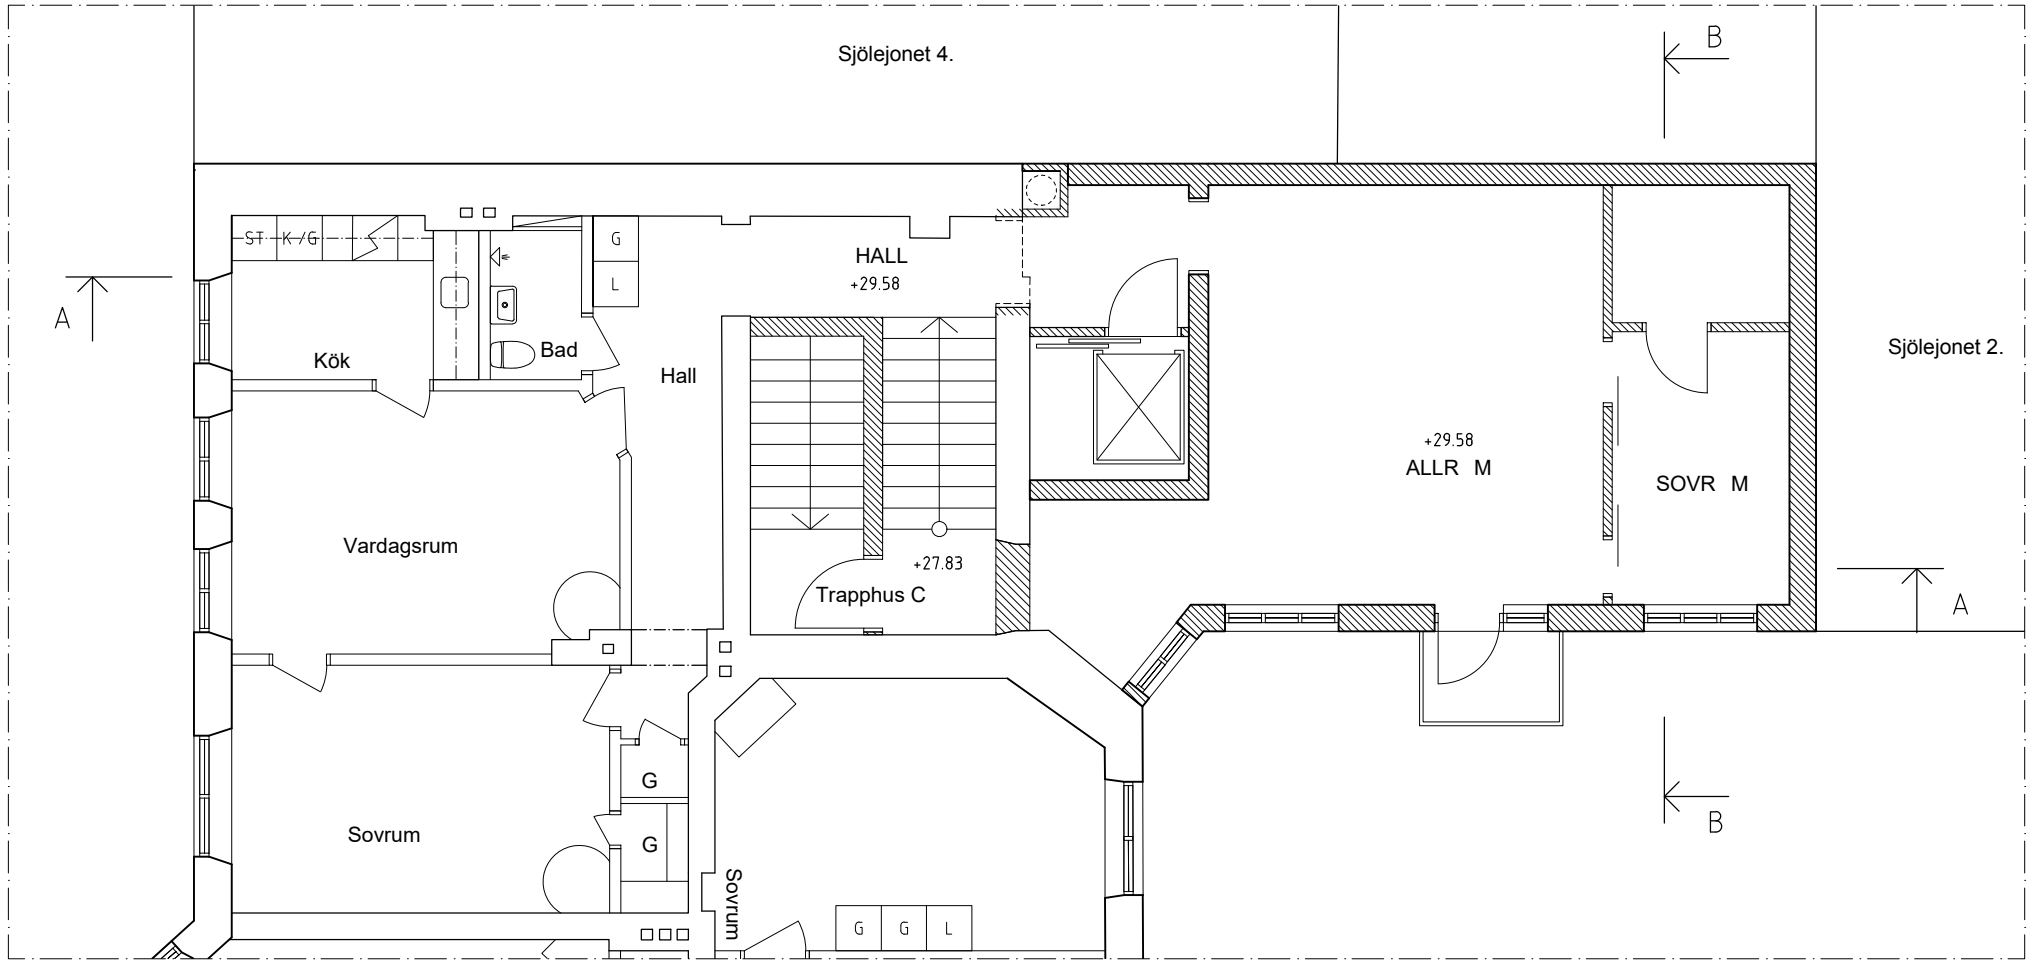


Obs.

- Ritning är upprättad efter:  
relationshandling från 1907, 1976,  
1977, 1991 och 1992.  
Samt inmätning av VMTAB
- Vissa kontrollmått är tagna i  
samband med inventering 2015.

KV SJÖLEJONET 3 - STHLM  
Kungstensgatan - Döbelnsgatan

Tillbyggnad bostäder

Plan 5

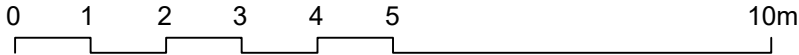





FÖRKLARINGAR

Alla mått i mm

 Nytt

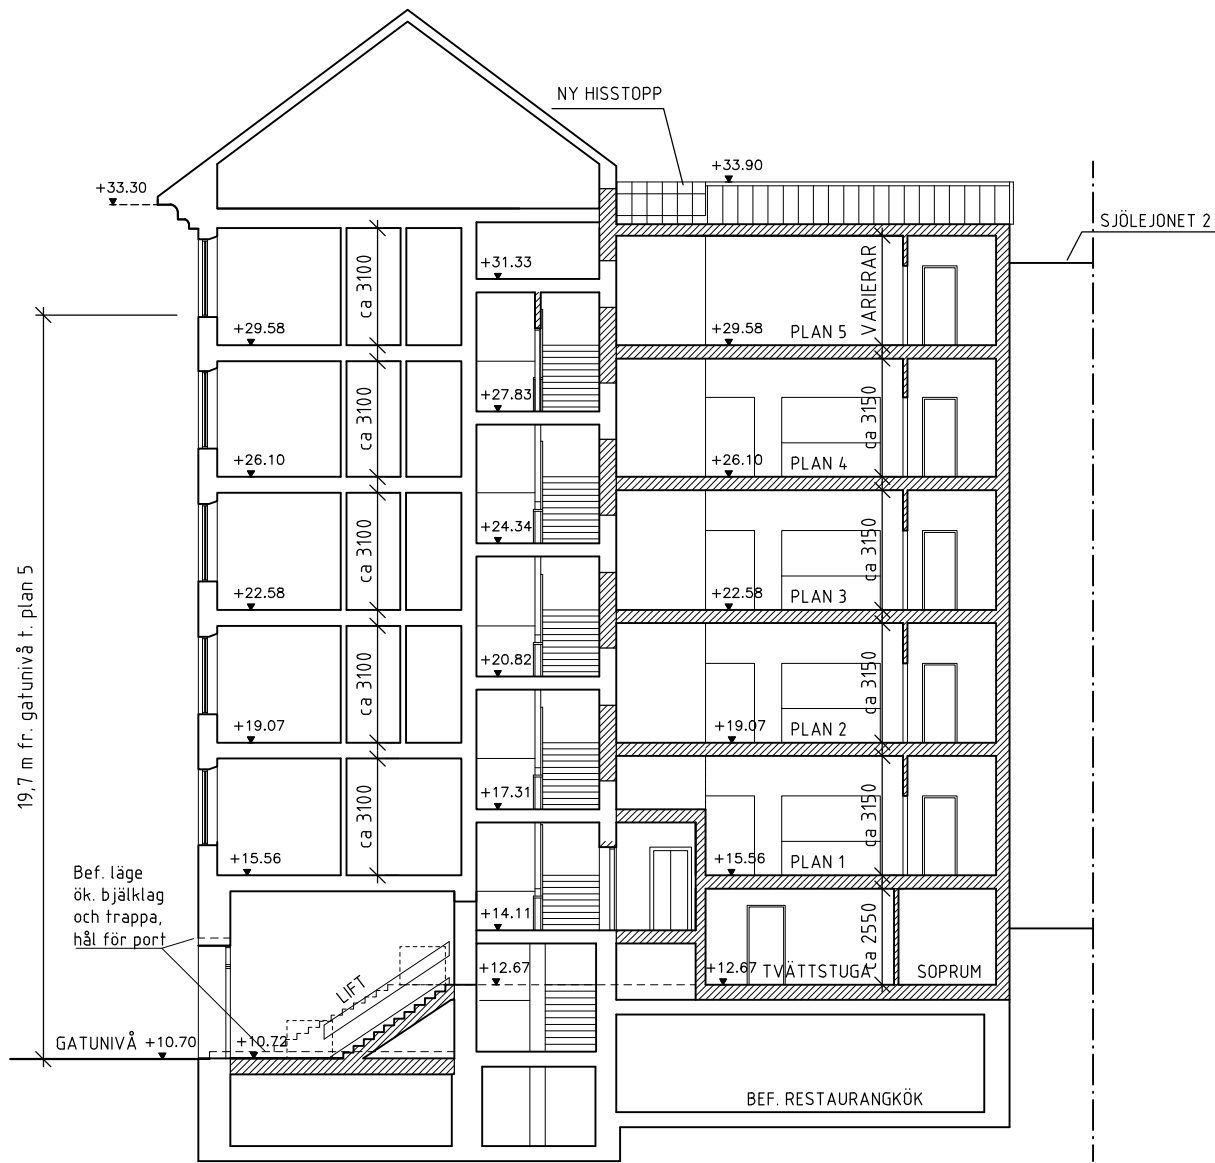

SEKTION A-A

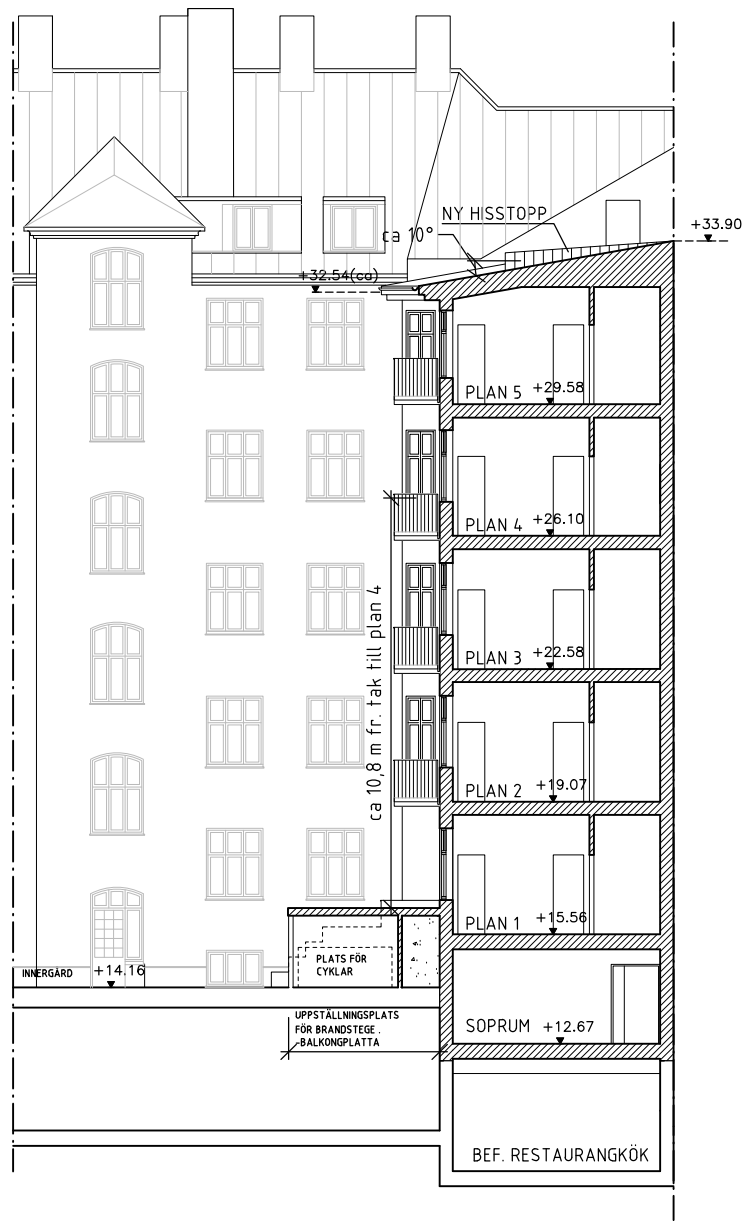

SEKTION B-B


Obs.


- Ritning är upprättad efter: relationshandling från 1907, 1976, 1977, 1991 och 1992. Samt inmätning av VMTAB
- Vissa kontrollmått är tagna i samband med inventering 2015.

KV SJÖLEJONET 3 - STHLM  
Kungstensgatan - Döbelnsgatan

Tillbyggnad bostäder

Sektion A-A, Sektion B-B

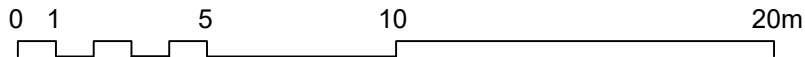

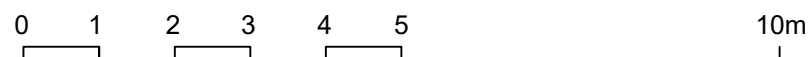

- Ritning är upprättad efter:  
relationshandling från 1907, 1976,  
1977, 1991 och 1992.  
Samt inmätning av VMTAB




 **NORDISK KOMBINATION**  
ARKITEKTER AB  
MALMSKILLNADSGATAN 41 SE-111 38 STOCKHOLM  
TEL 08-462 30 60 WWW.NKARK.SE

Stockholm 2019.10.23

MG / FV

A10

Skala 1:100 (A3)

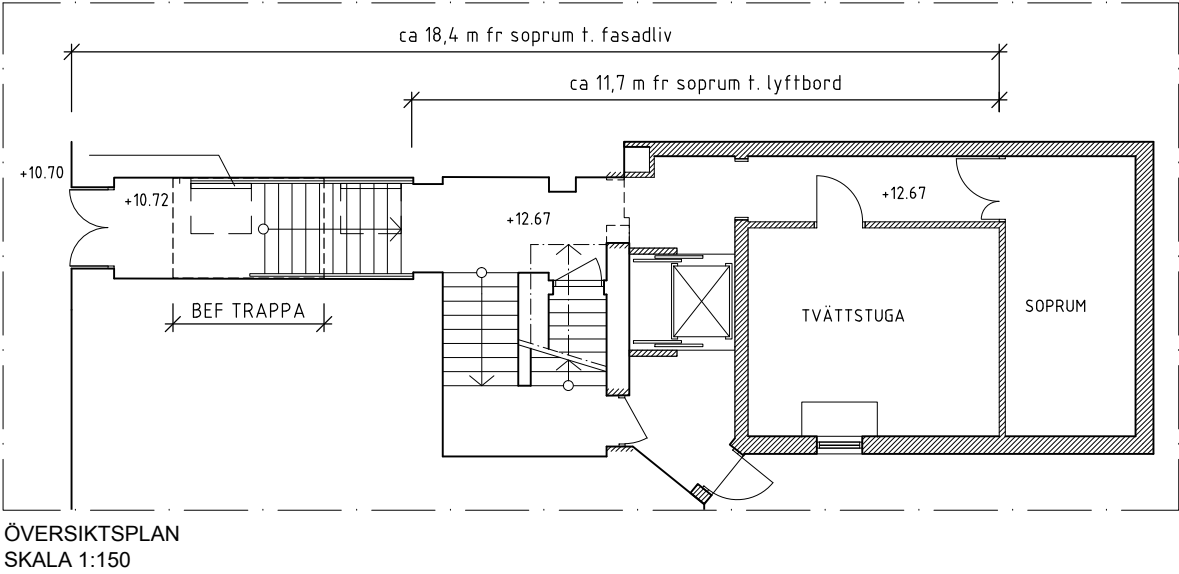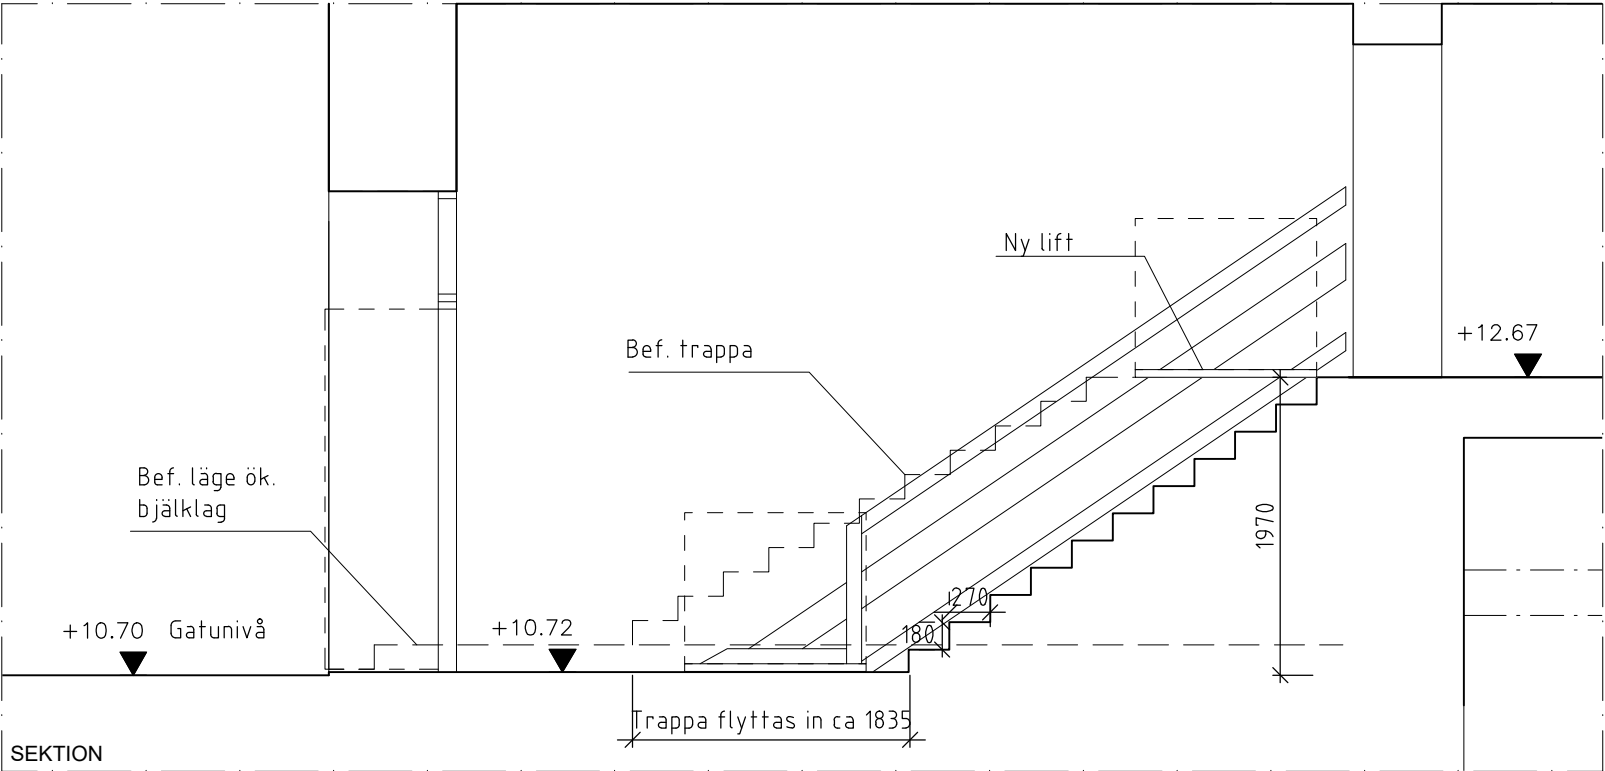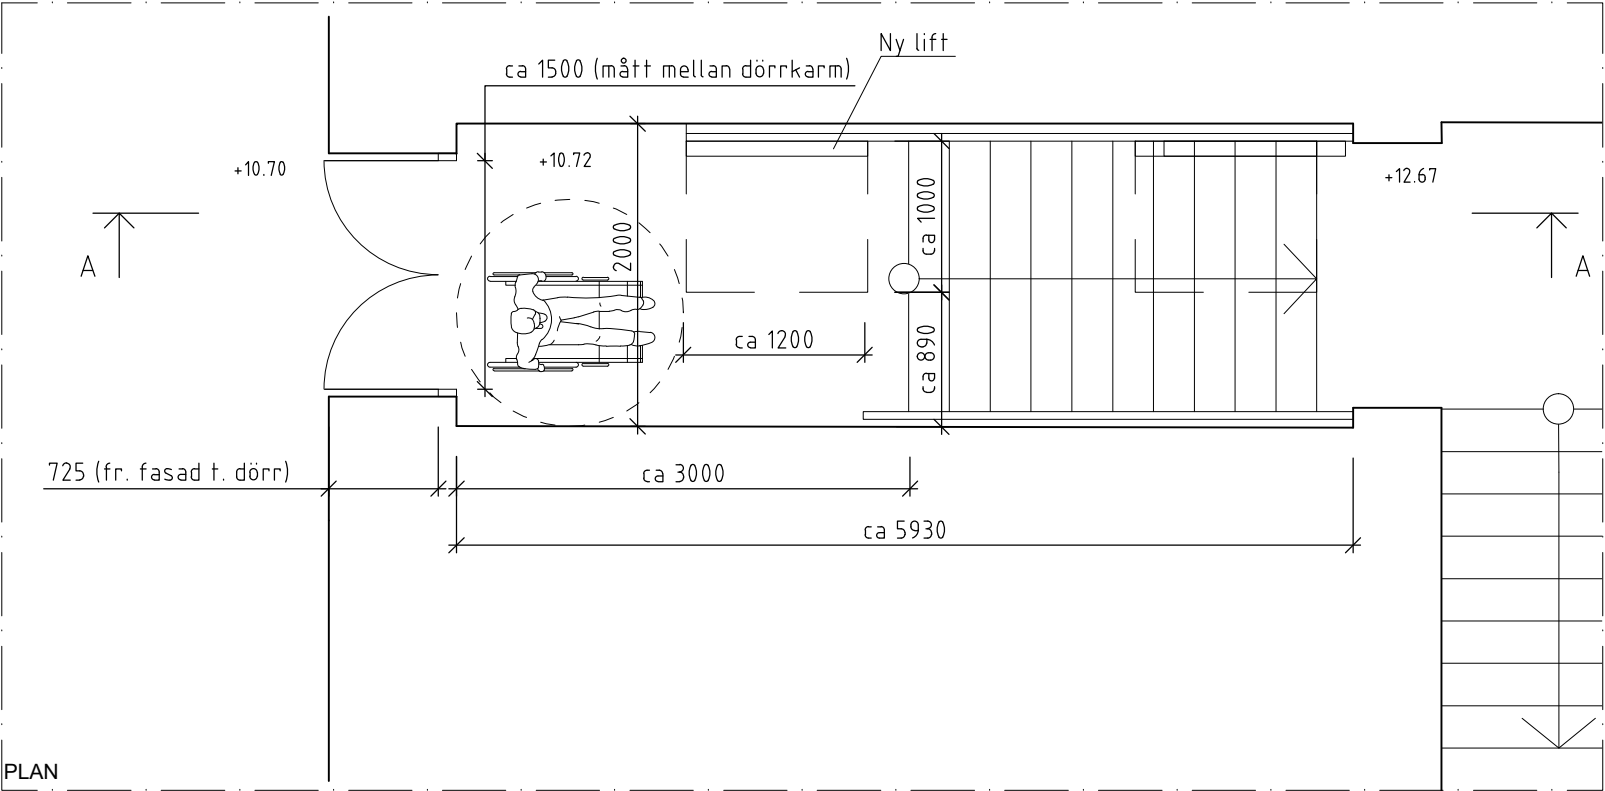

**KV SJÖLEJONET 3 - STHLM**  
Kungstensgatan - Döbelnsgatan  
Tillbyggnad bostäder  
tredning av sop- och rullstolslift





A14 Miljöbild  
Kv Sjölejonet 3, Stockholm. Utredningskiss för ny tillbyggnad  
20191023




**NORDISK KOMBINATION**  
**ARKITEKTER AB**

MALMSKILLNADSGATAN 41 SE-111 38 STOCKHOLM  
TEL 08-462 30 60 WWW.NKARK.SE



FÖRKLARINGAR

Alla mått i mm

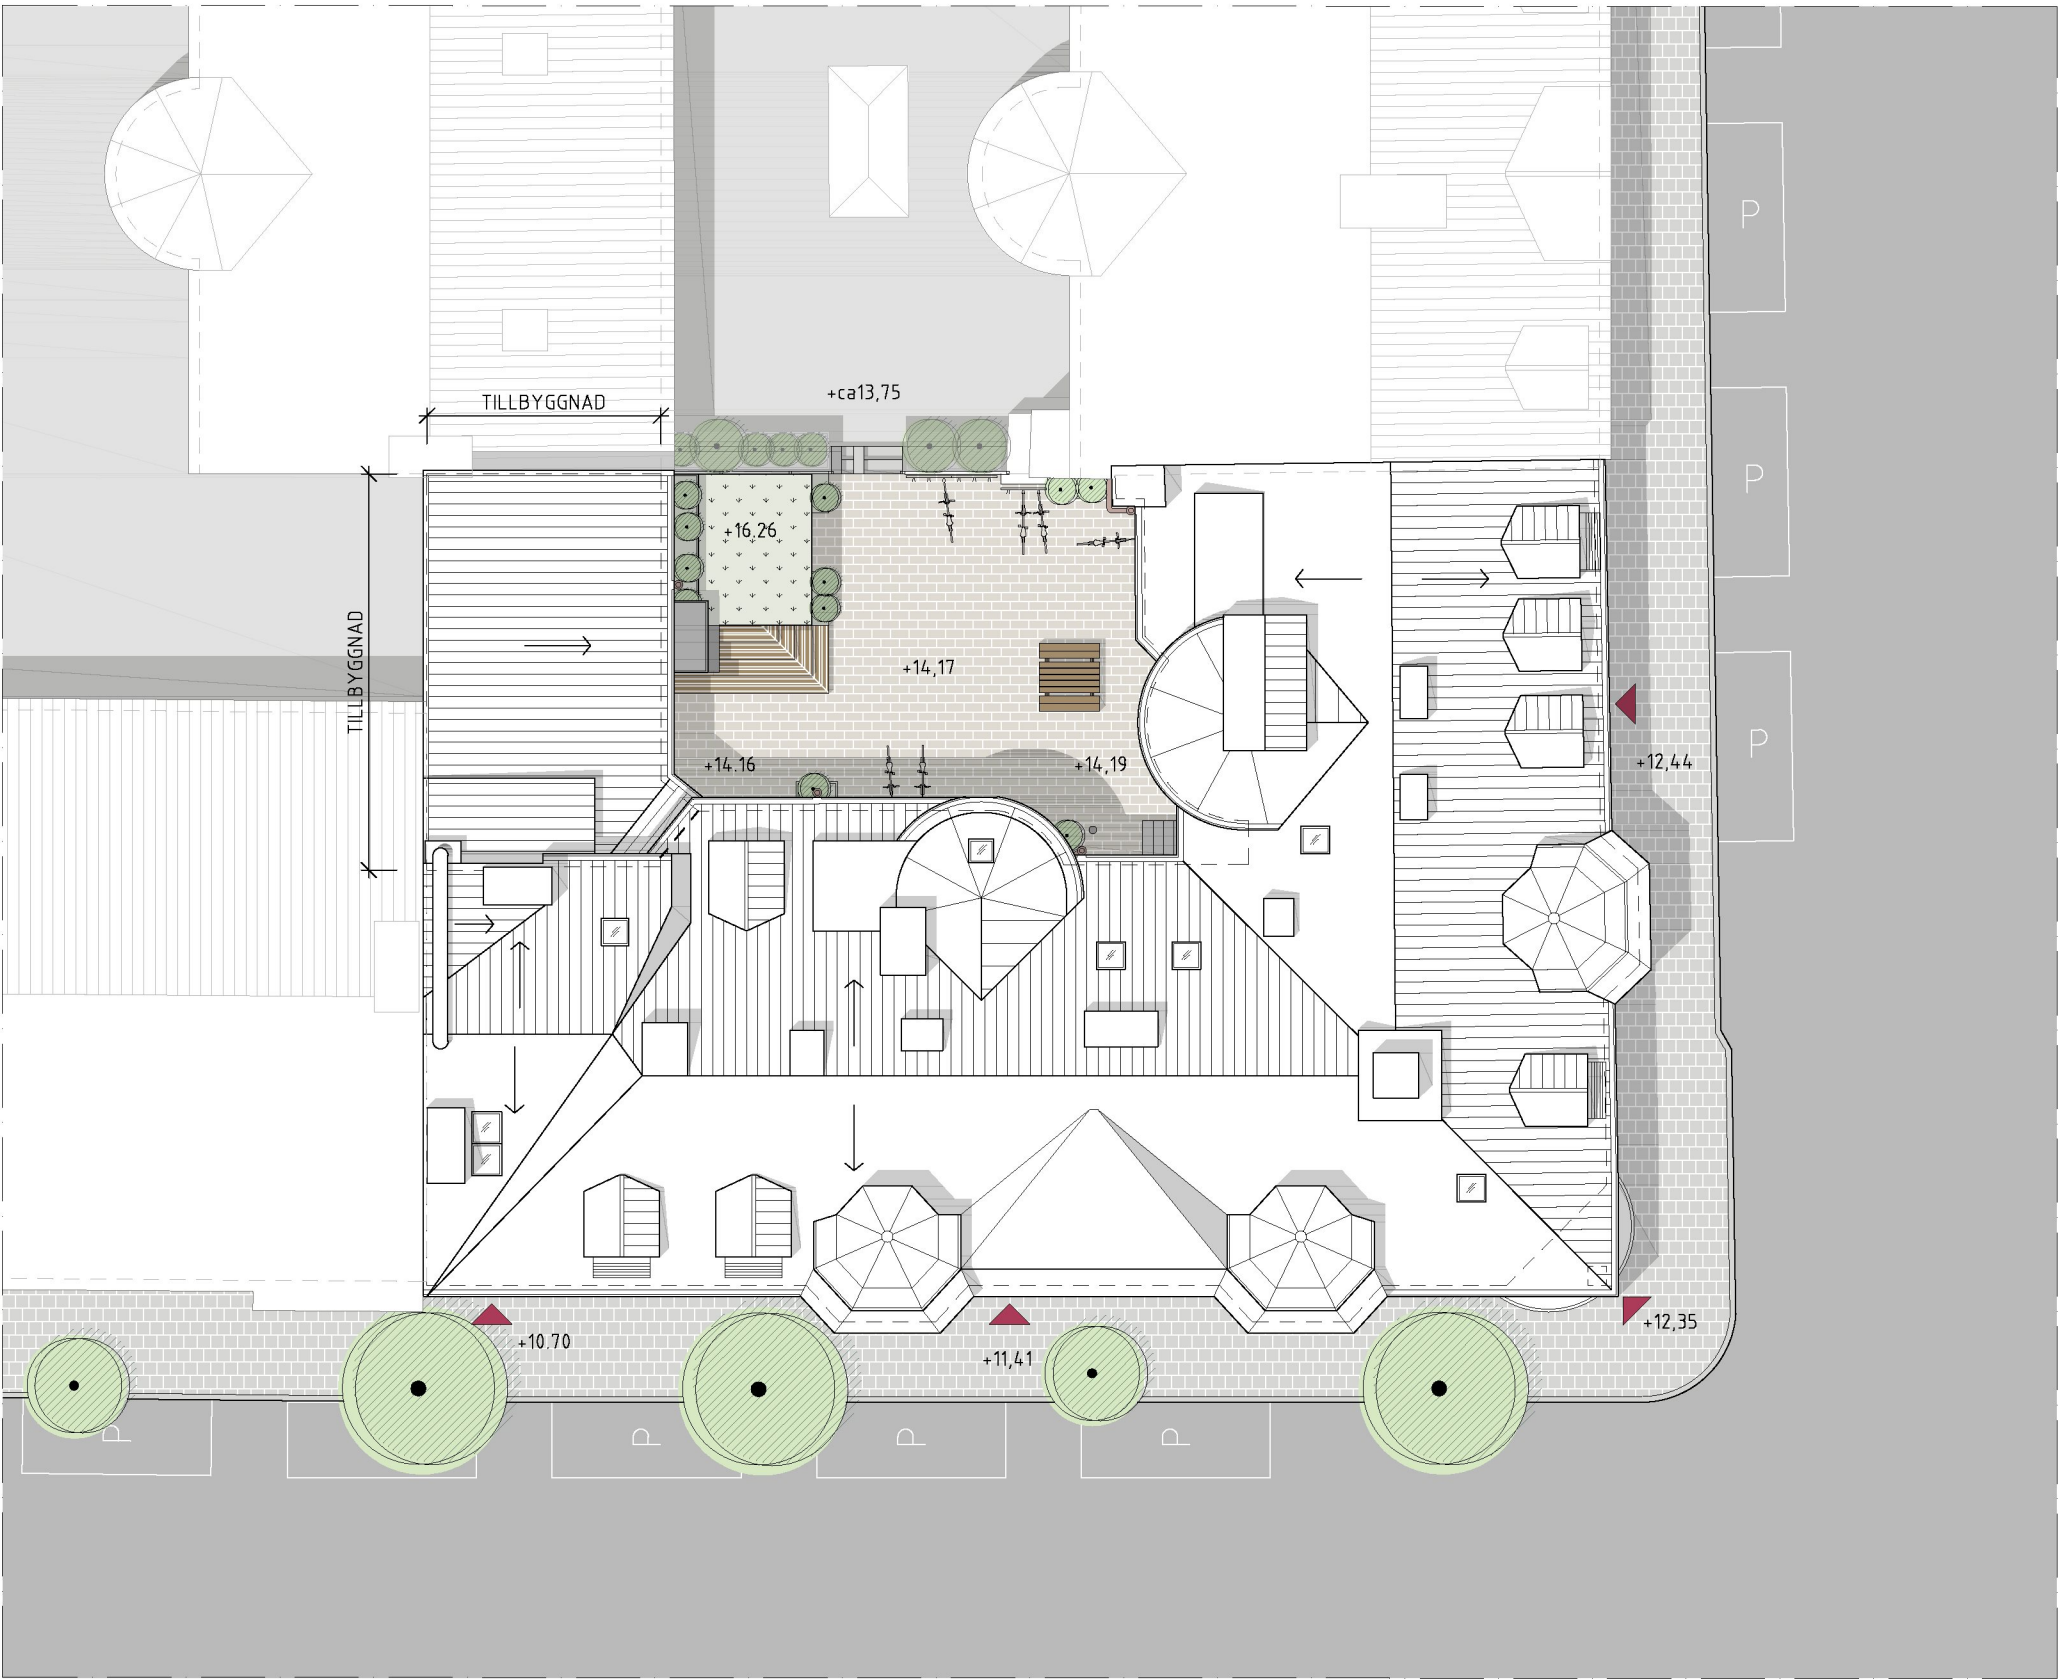

Obs.

- Ritning är upprättad efter:  
relationshandling från 1907, 1976,  
1977, 1991 och 1992.  
Samt inmätning av VMTAB
- Vissa kontrollmått är tagna i  
samband med inventering 2015.

KV SJÖLEJONET 3 - STHLM

Kungstensgatan - Döbelnsgatan

Tillbyggnad bostäder

Illustrationsplan