
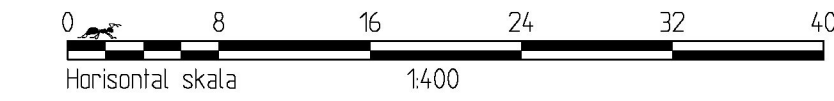
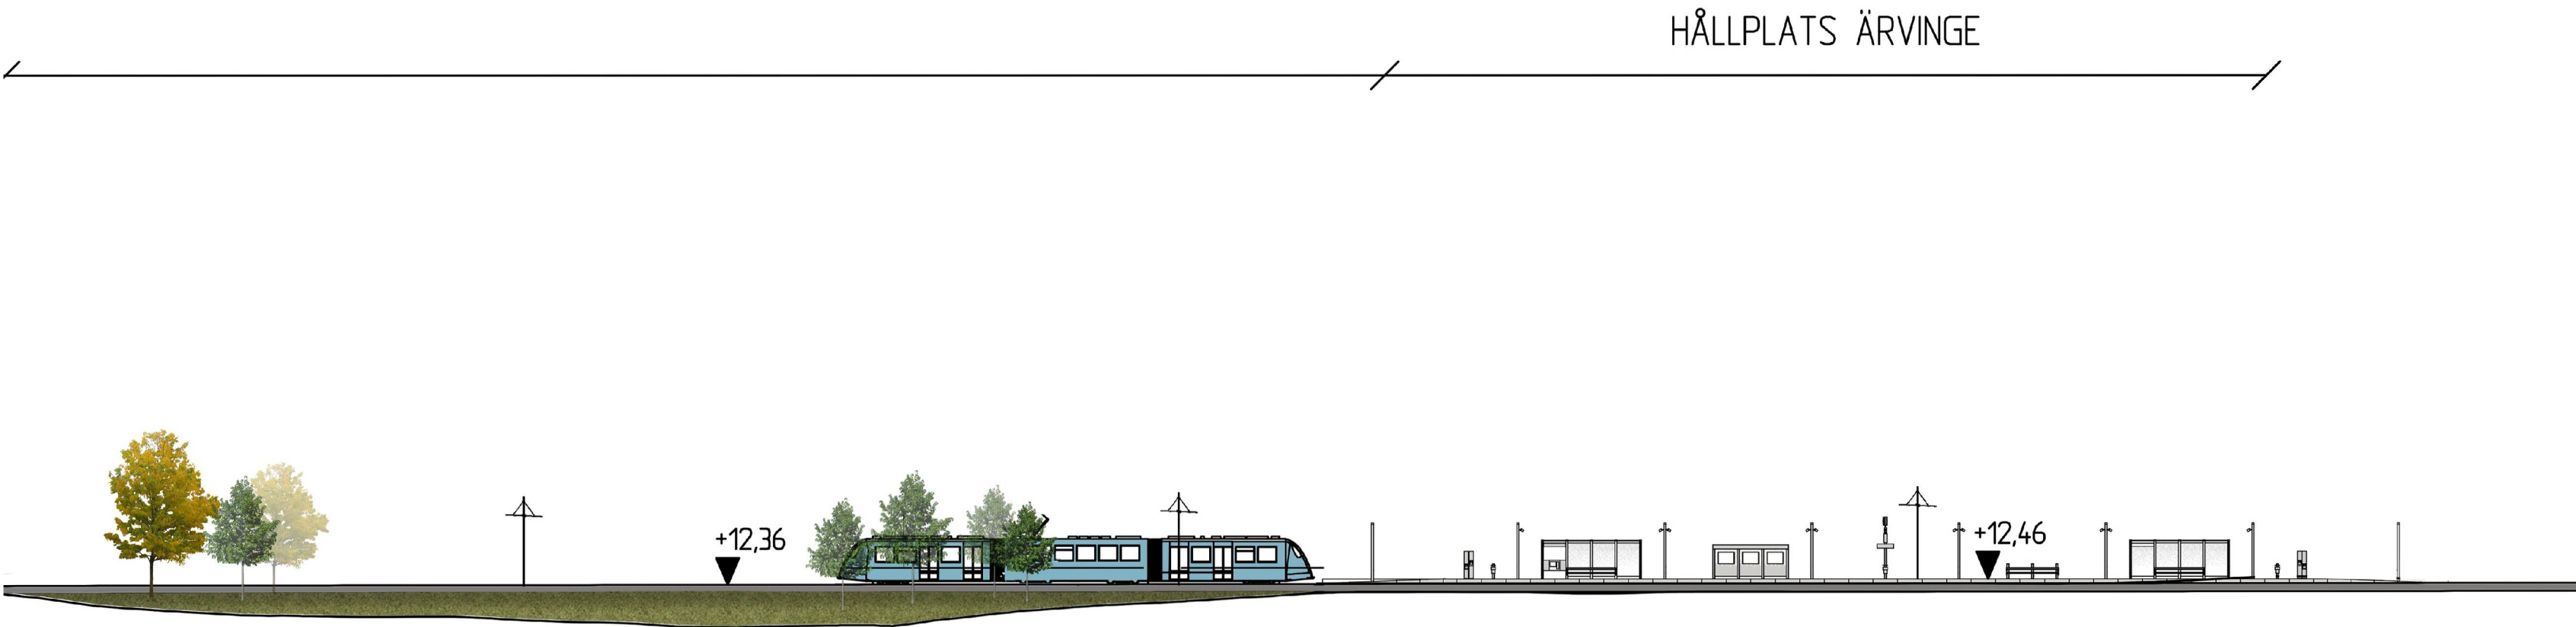
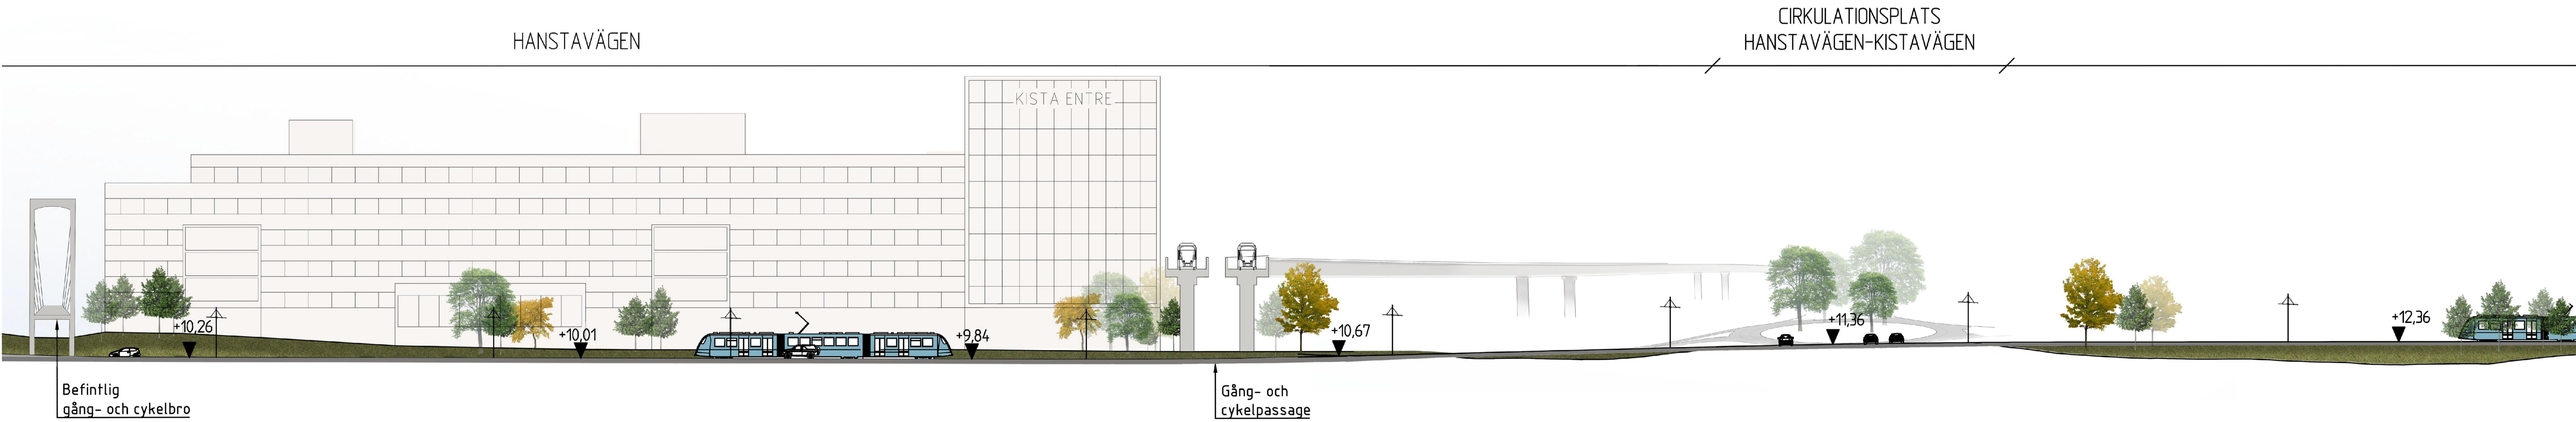


18006 - DP Ärvinge-Kista , Trafikutredning

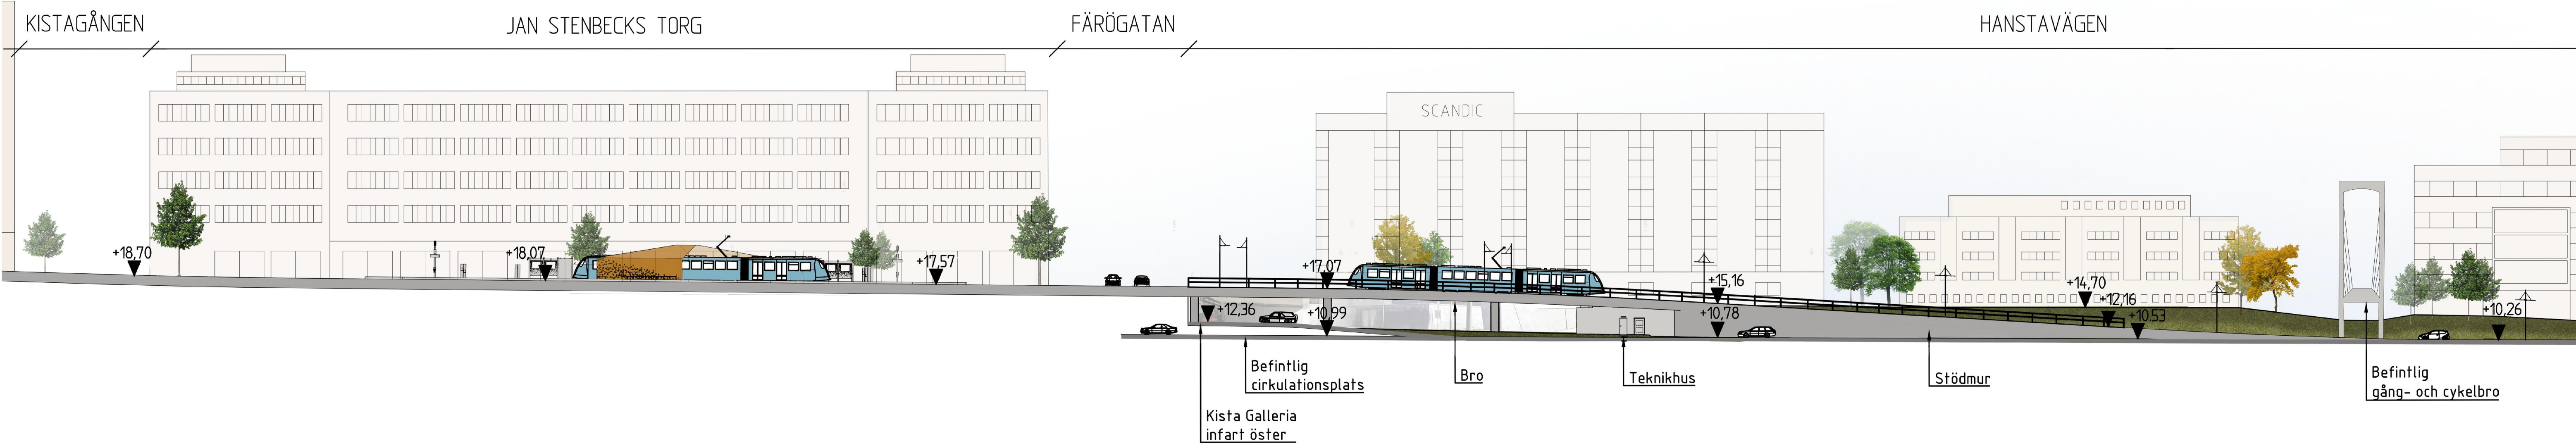

Hanstavägen
Elevation
2020-12-14