



TVÄRBANAN KISTAGRENNEN
Ärvinge - Kista
Sektioner, elevation 2021-02-01

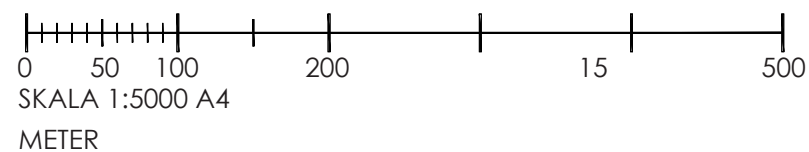


TVÄRBANAN KISTAGRENNEN ÄRVIINGE - KISTA SEKTIONER OCH ELEVATION 2021-02-01

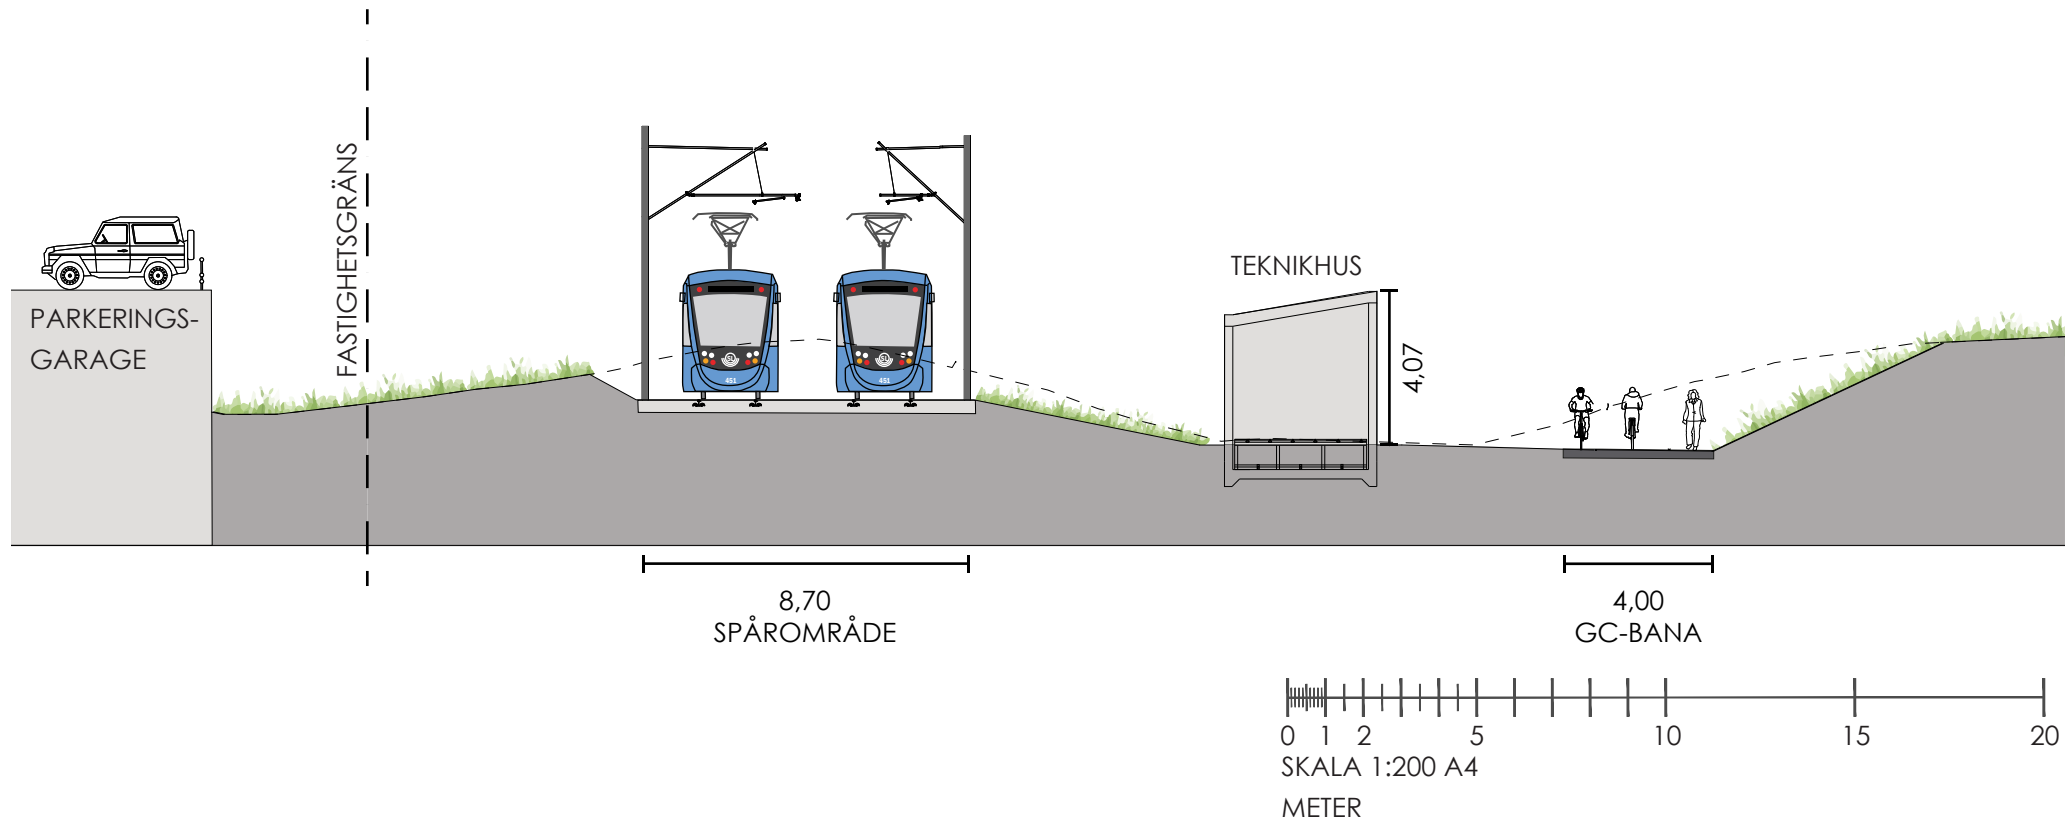


TVÄRBANAN KISTAGRENNEN
Ärvinge - Kista
Sektioner, elevation 2021-02-01

SEKTION A-A

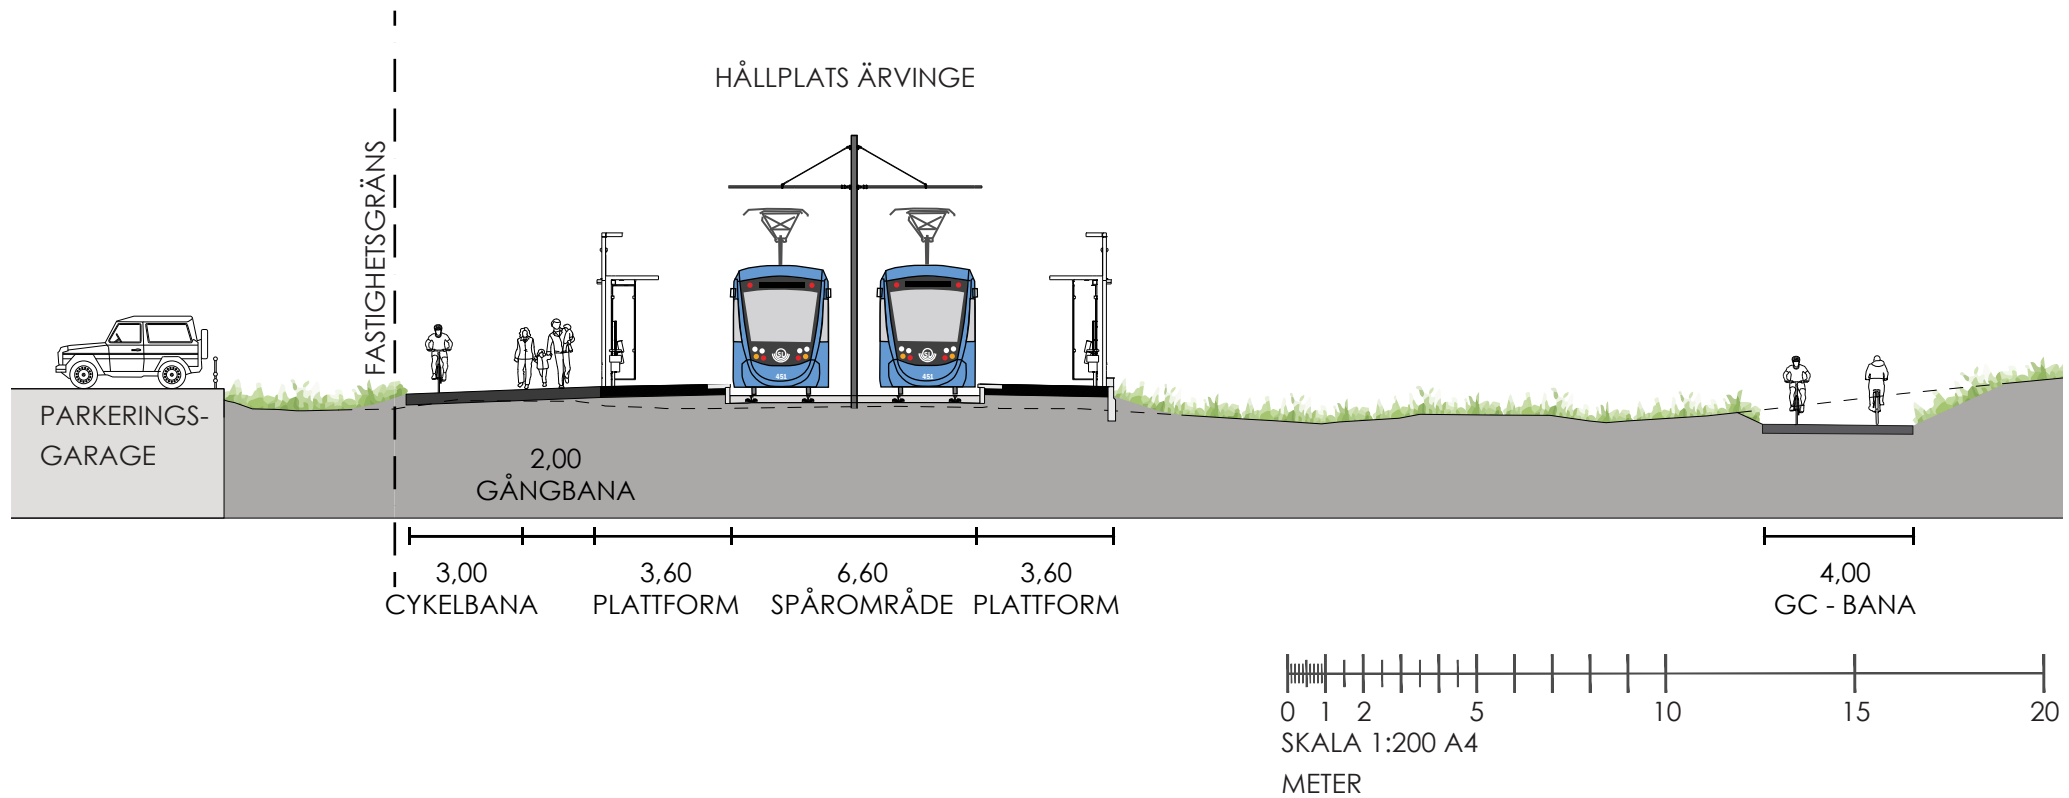


TVÄRBANAN KISTAGRENNEN
Ärvinge - Kista
Sektioner, elevation 2021-02-01

SEKTION B-B

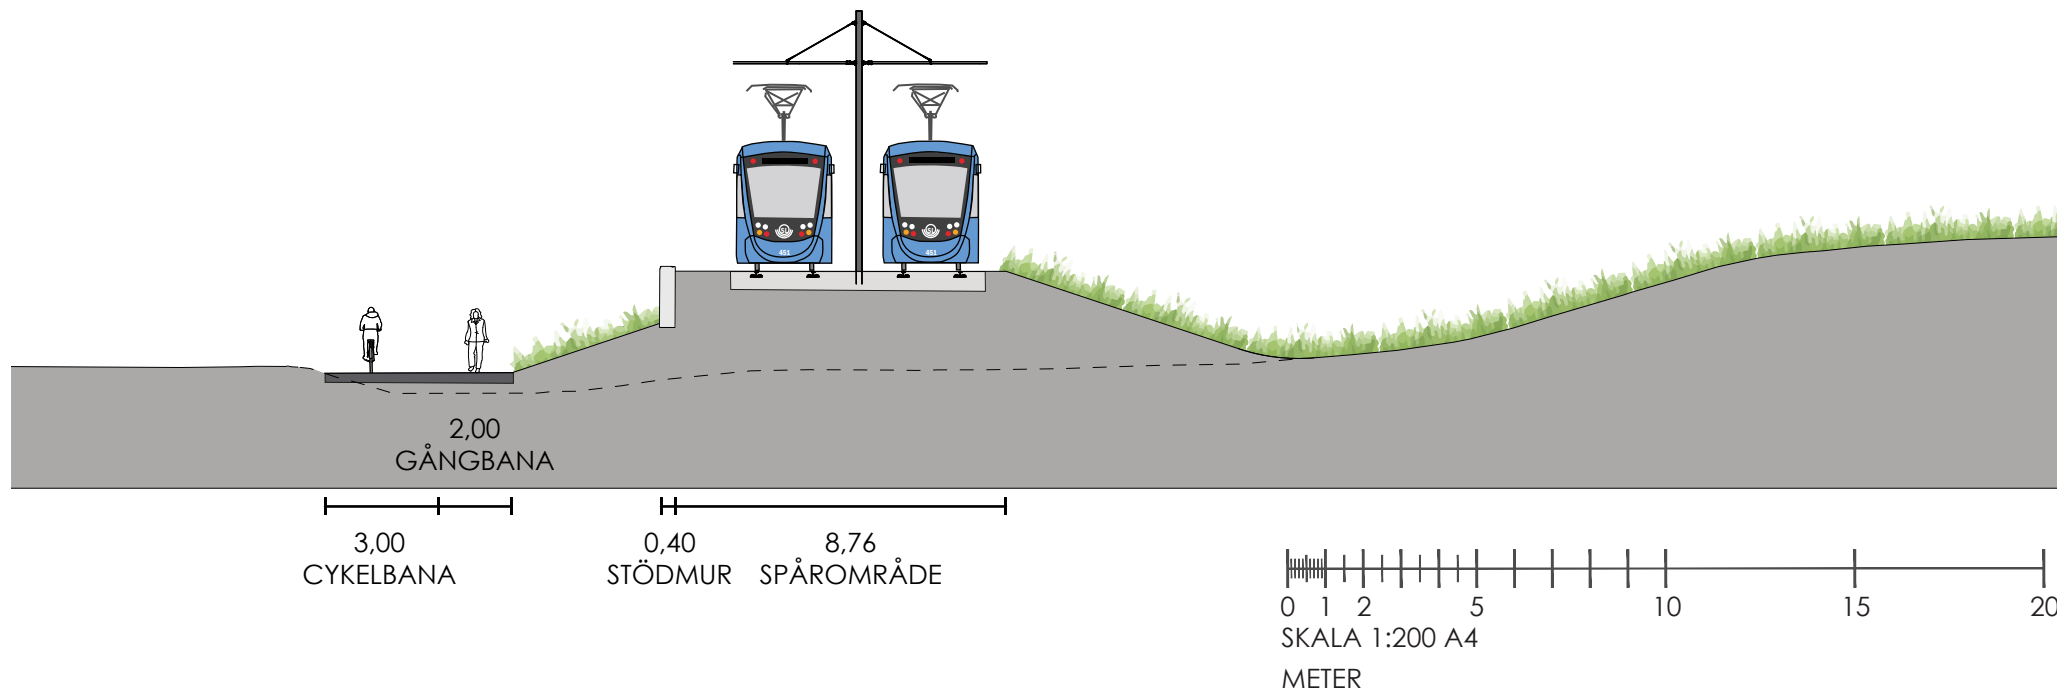


TVÄRBANAN KISTAGRENNEN
Ärvinge - Kista
Sektioner, elevation 2021-02-01

SEKTION C-C

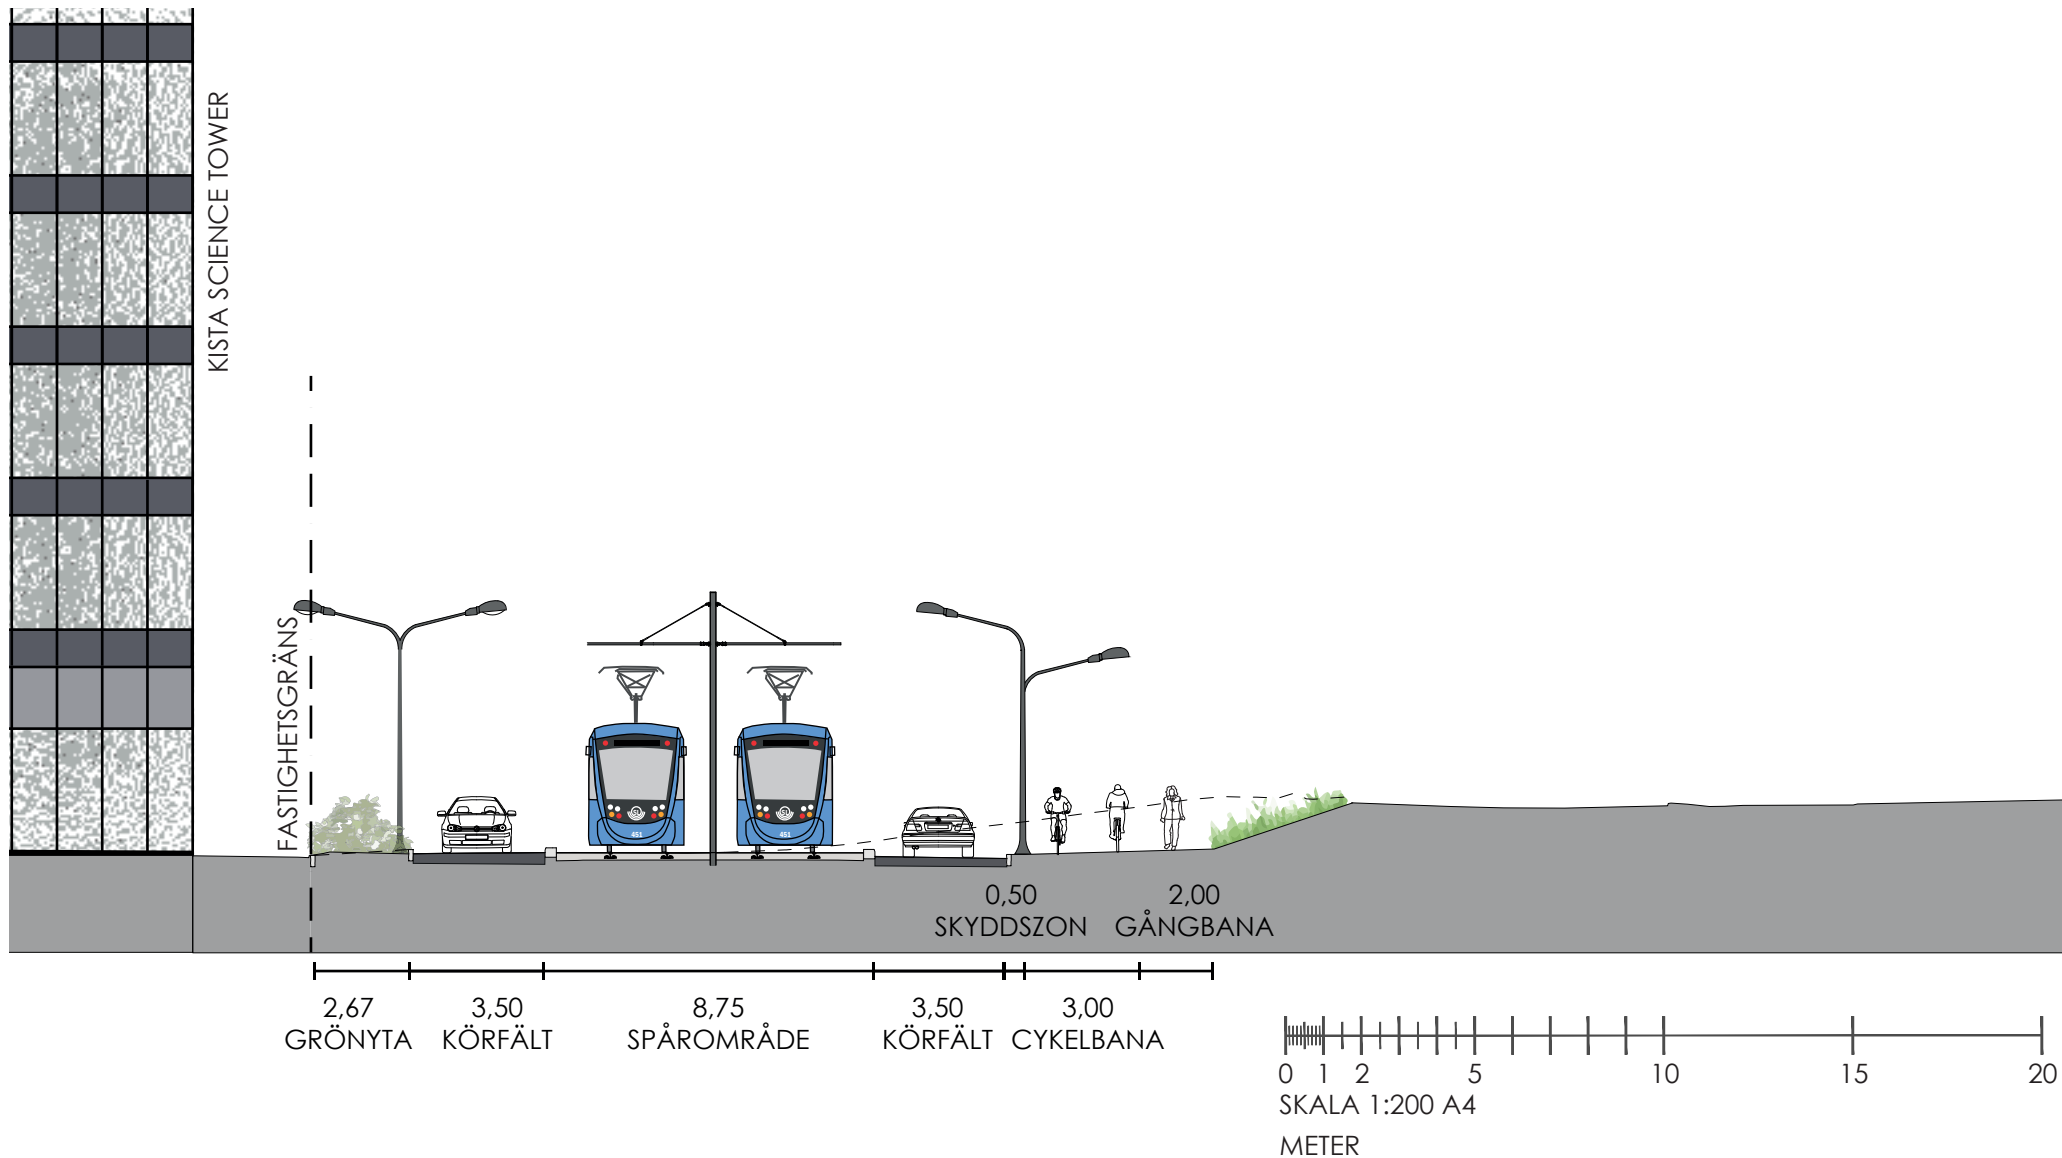


TVÄRBANAN KISTAGRENEN
Ärvinge - Kista
Sektioner, elevation 2021-02-01

SEKTION D-D

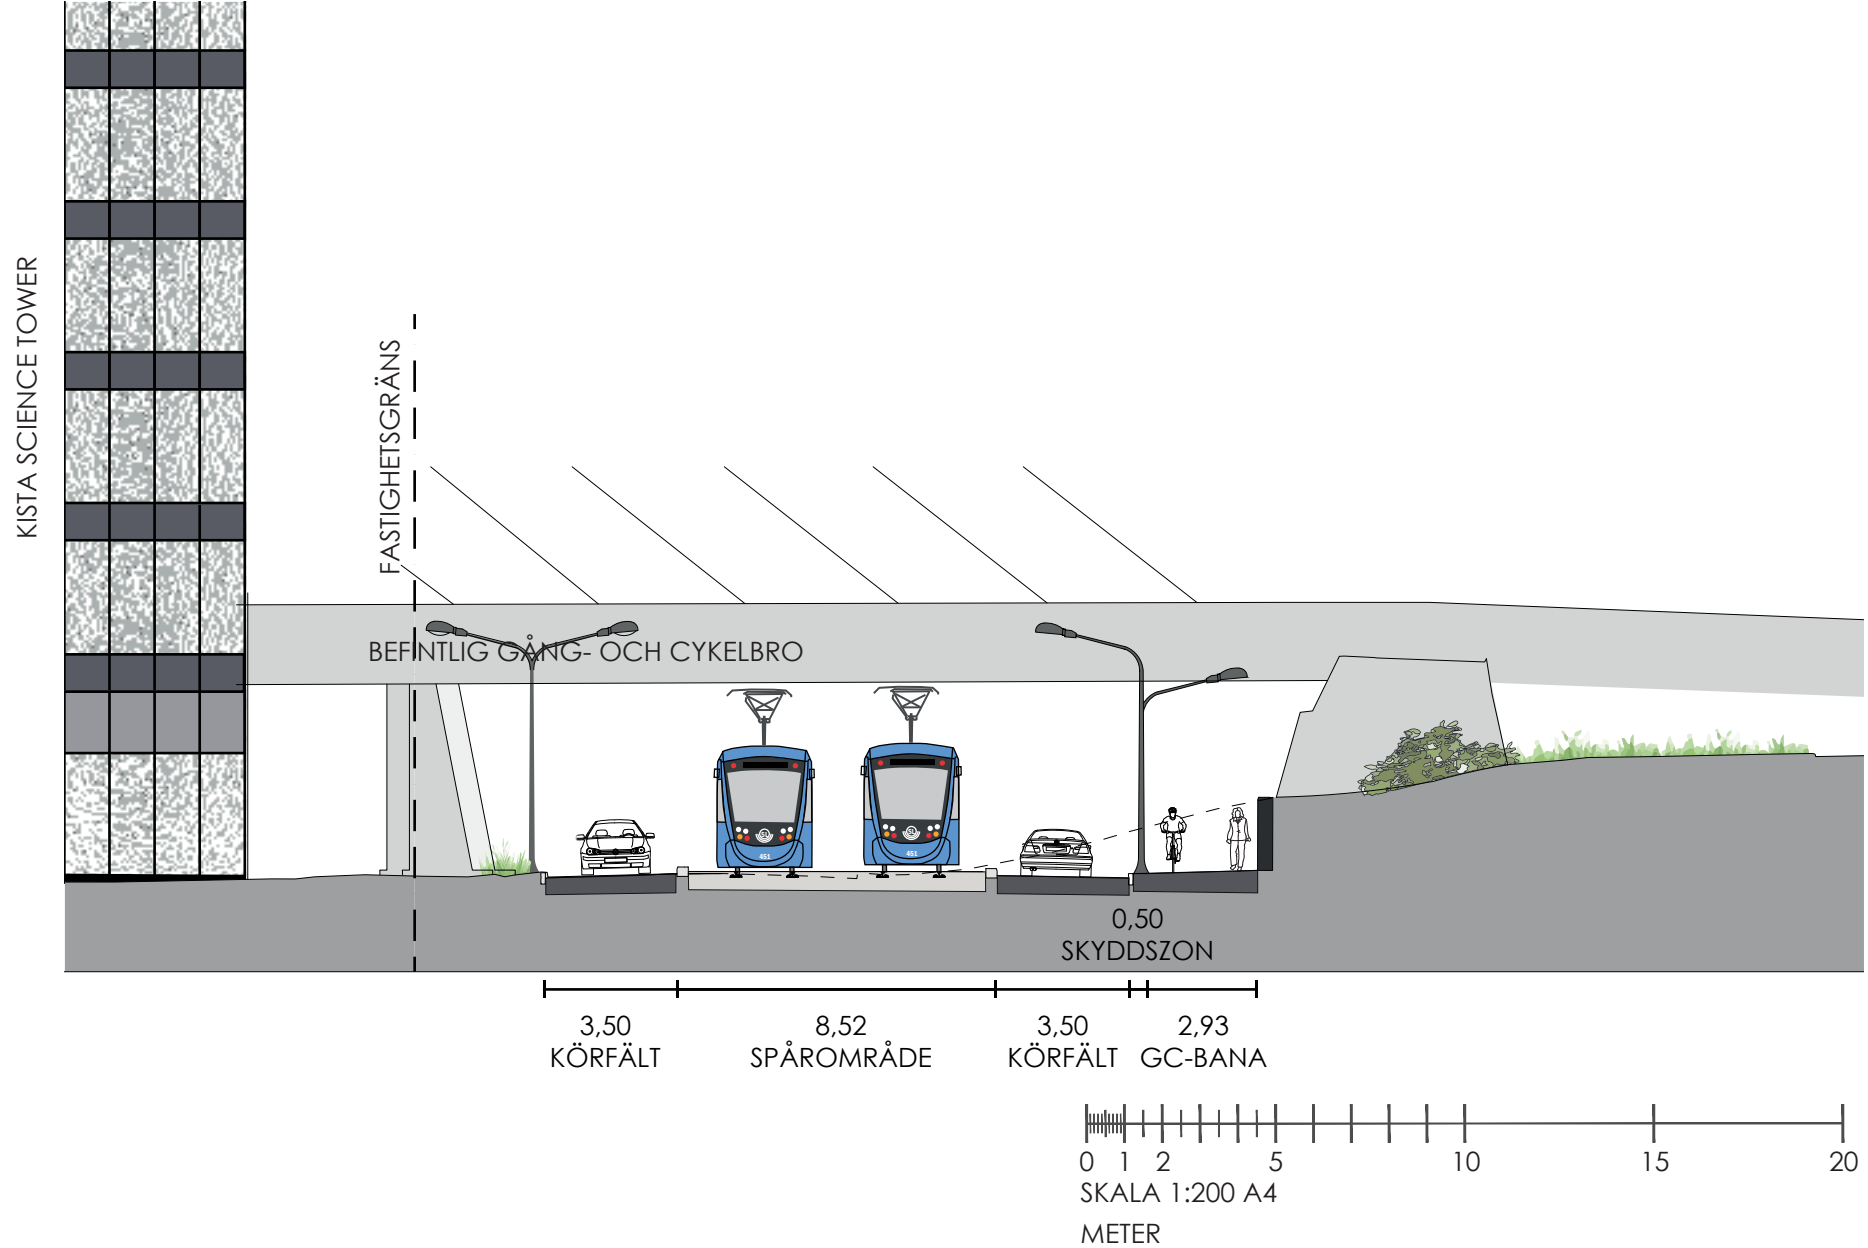



TVÄRBANAN KISTAGRENNEN
Ärvinge - Kista
Sektioner, elevation 2021-02-01

SEKTION E-E

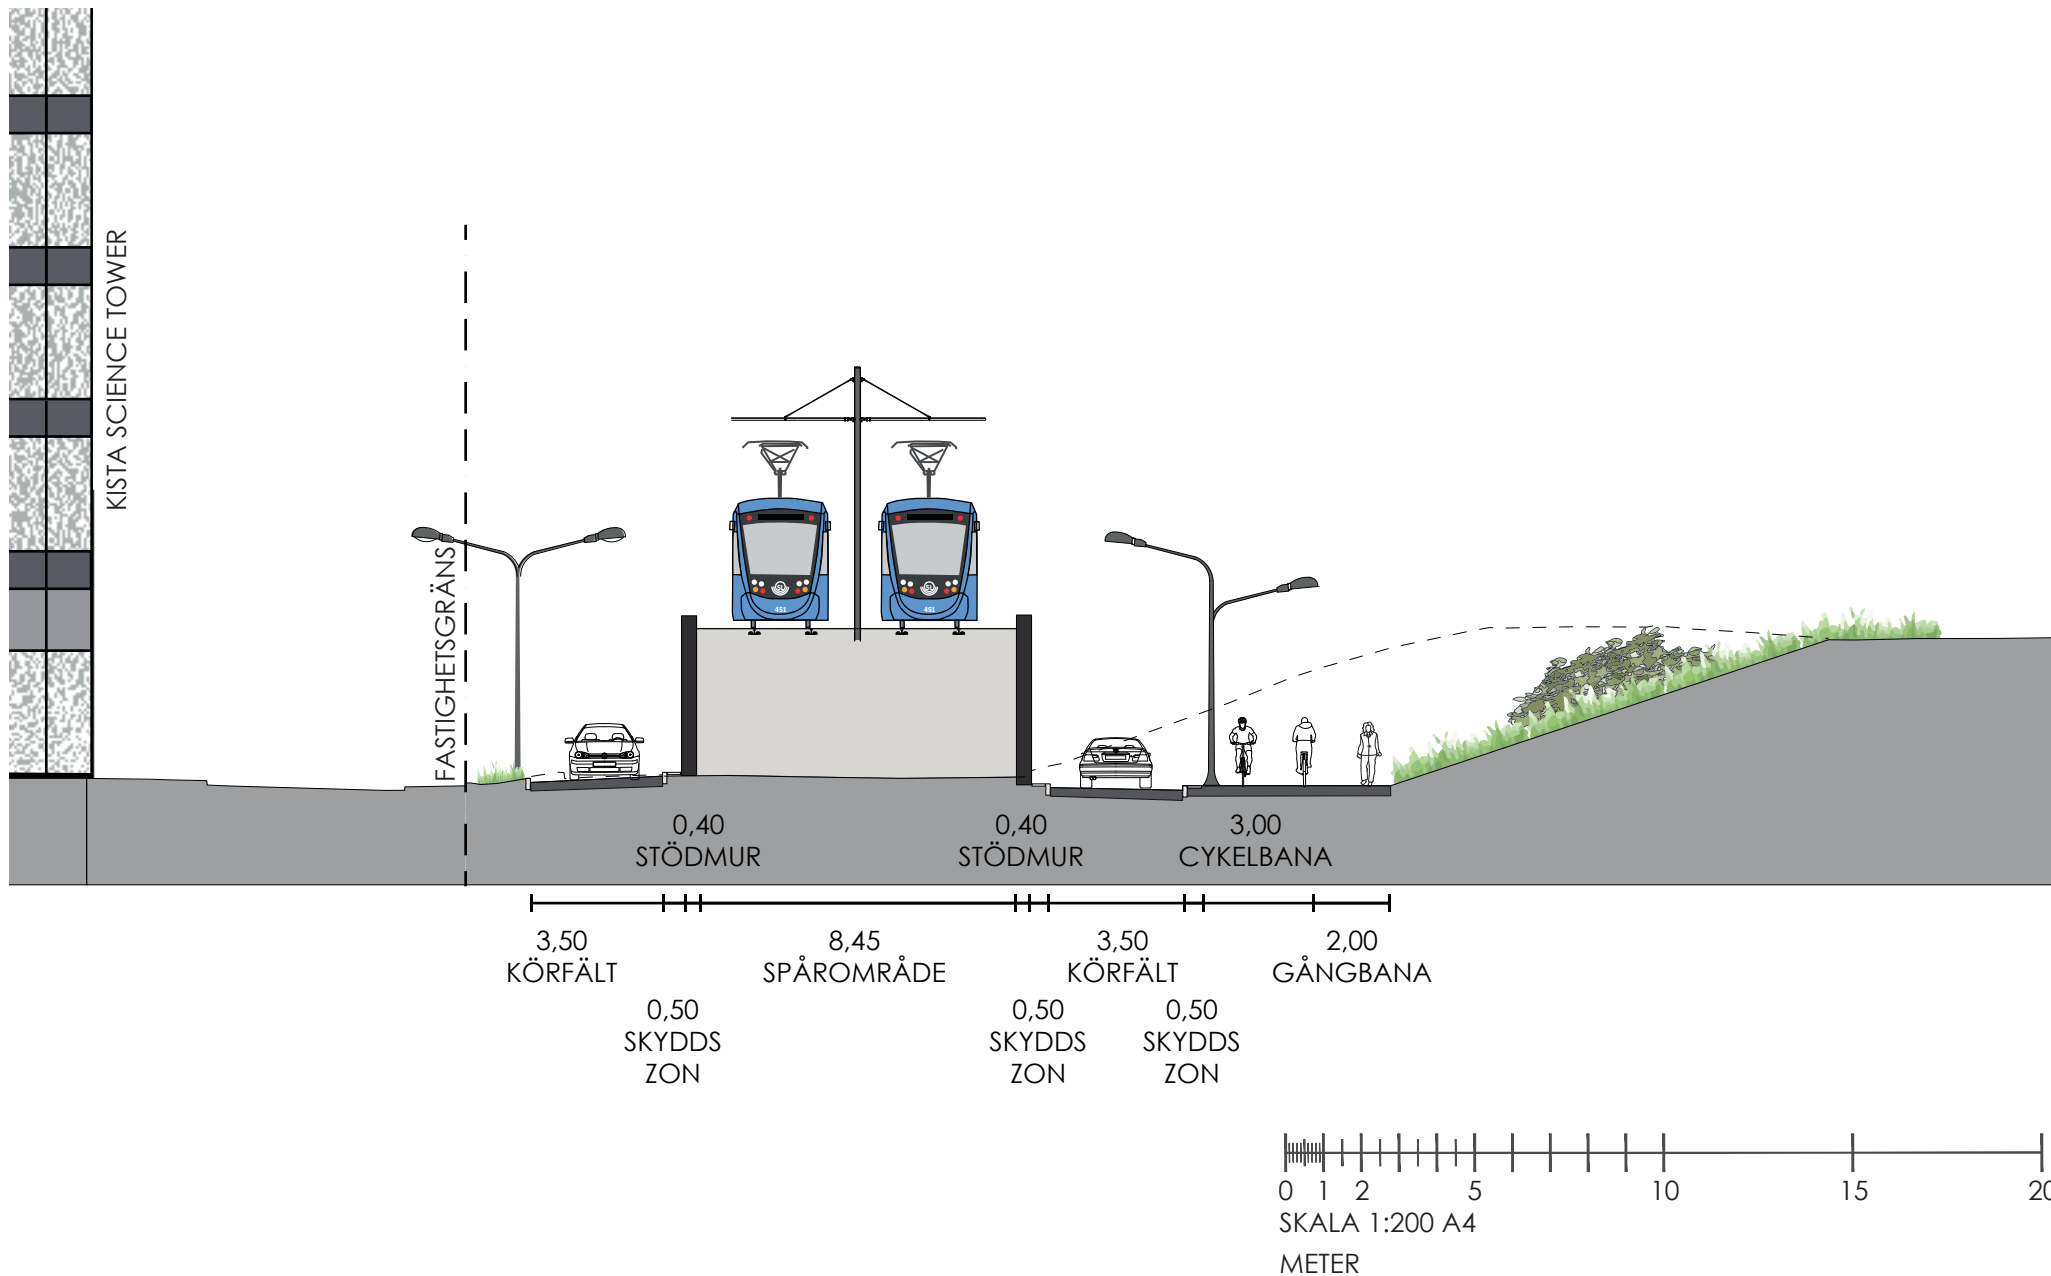

TVÄRBANAN KISTAGRENNEN
Ärvinge - Kista
Sektioner, elevation 2021-02-01

SEKTION F-F

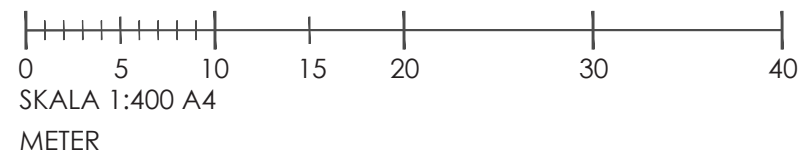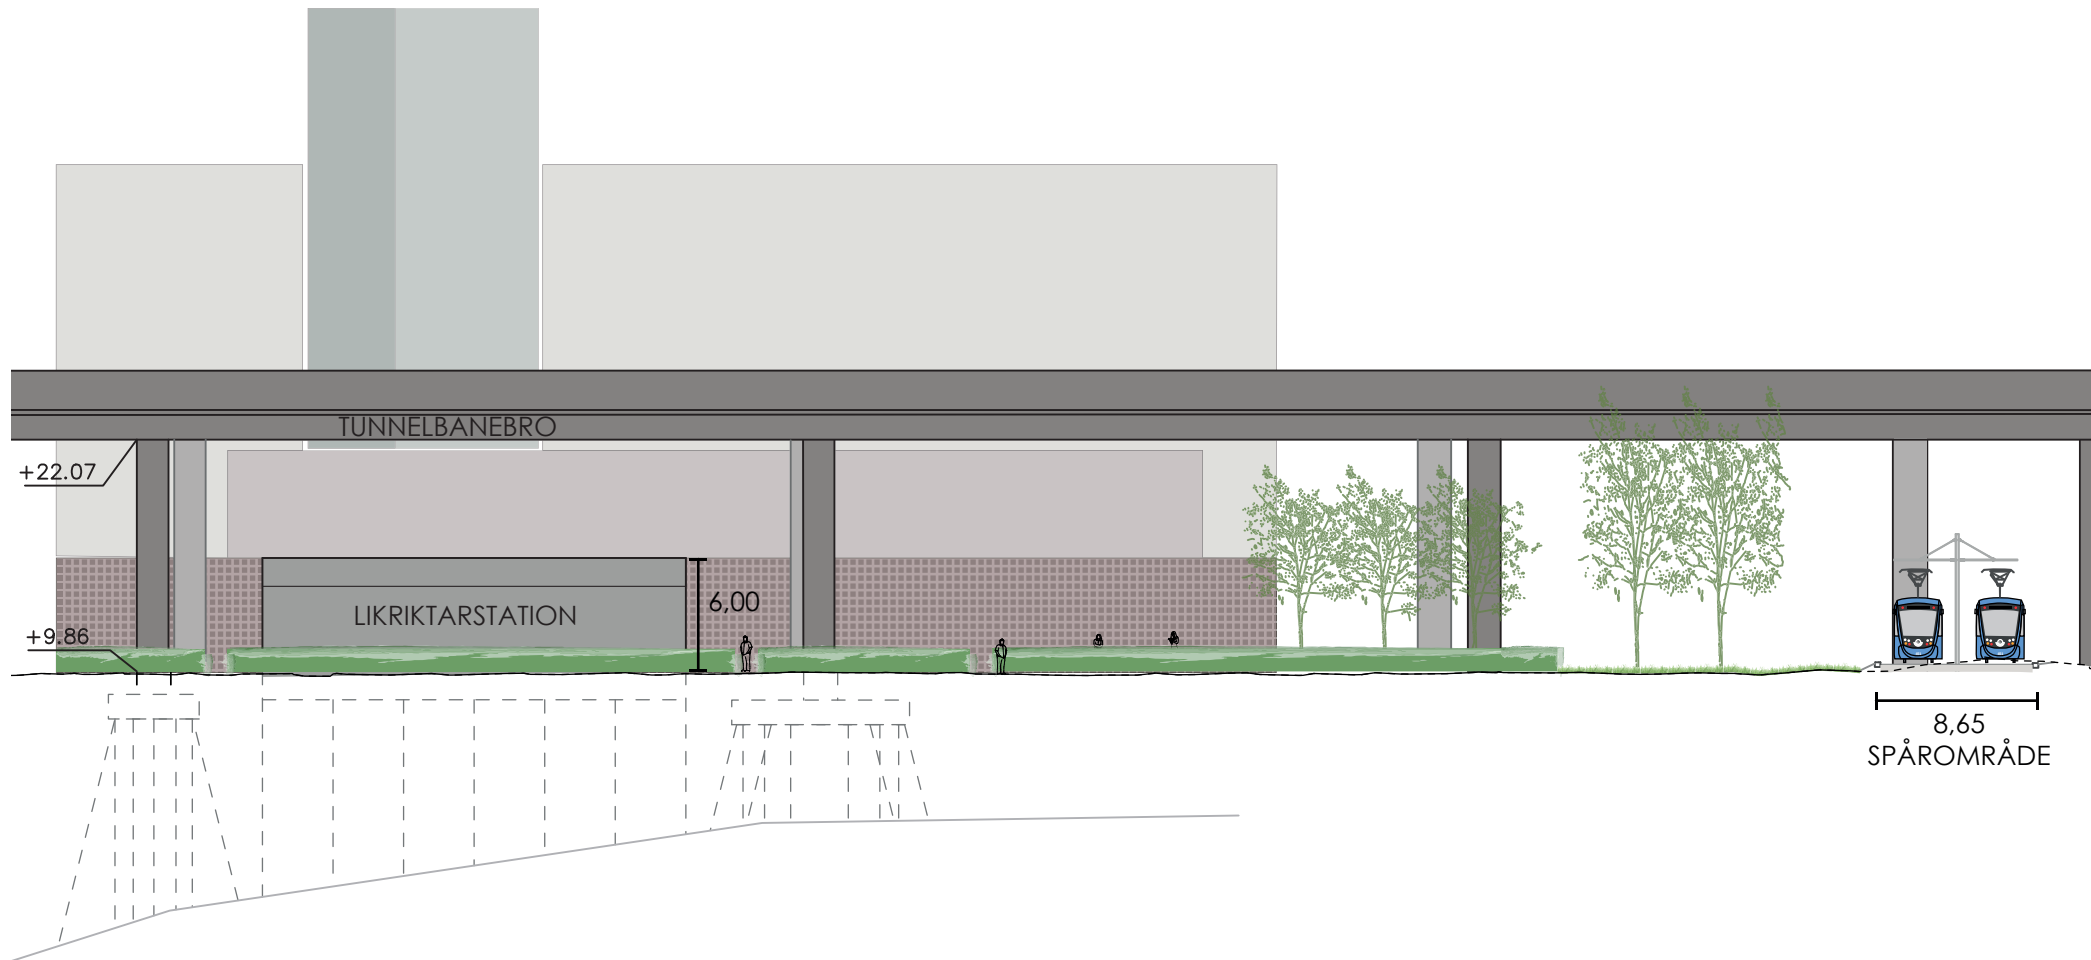

TVÄRBANAN KISTAGRENNEN
Ärvinge - Kista
Sektioner, elevation 2021-02-01

ELEVATION G-G