


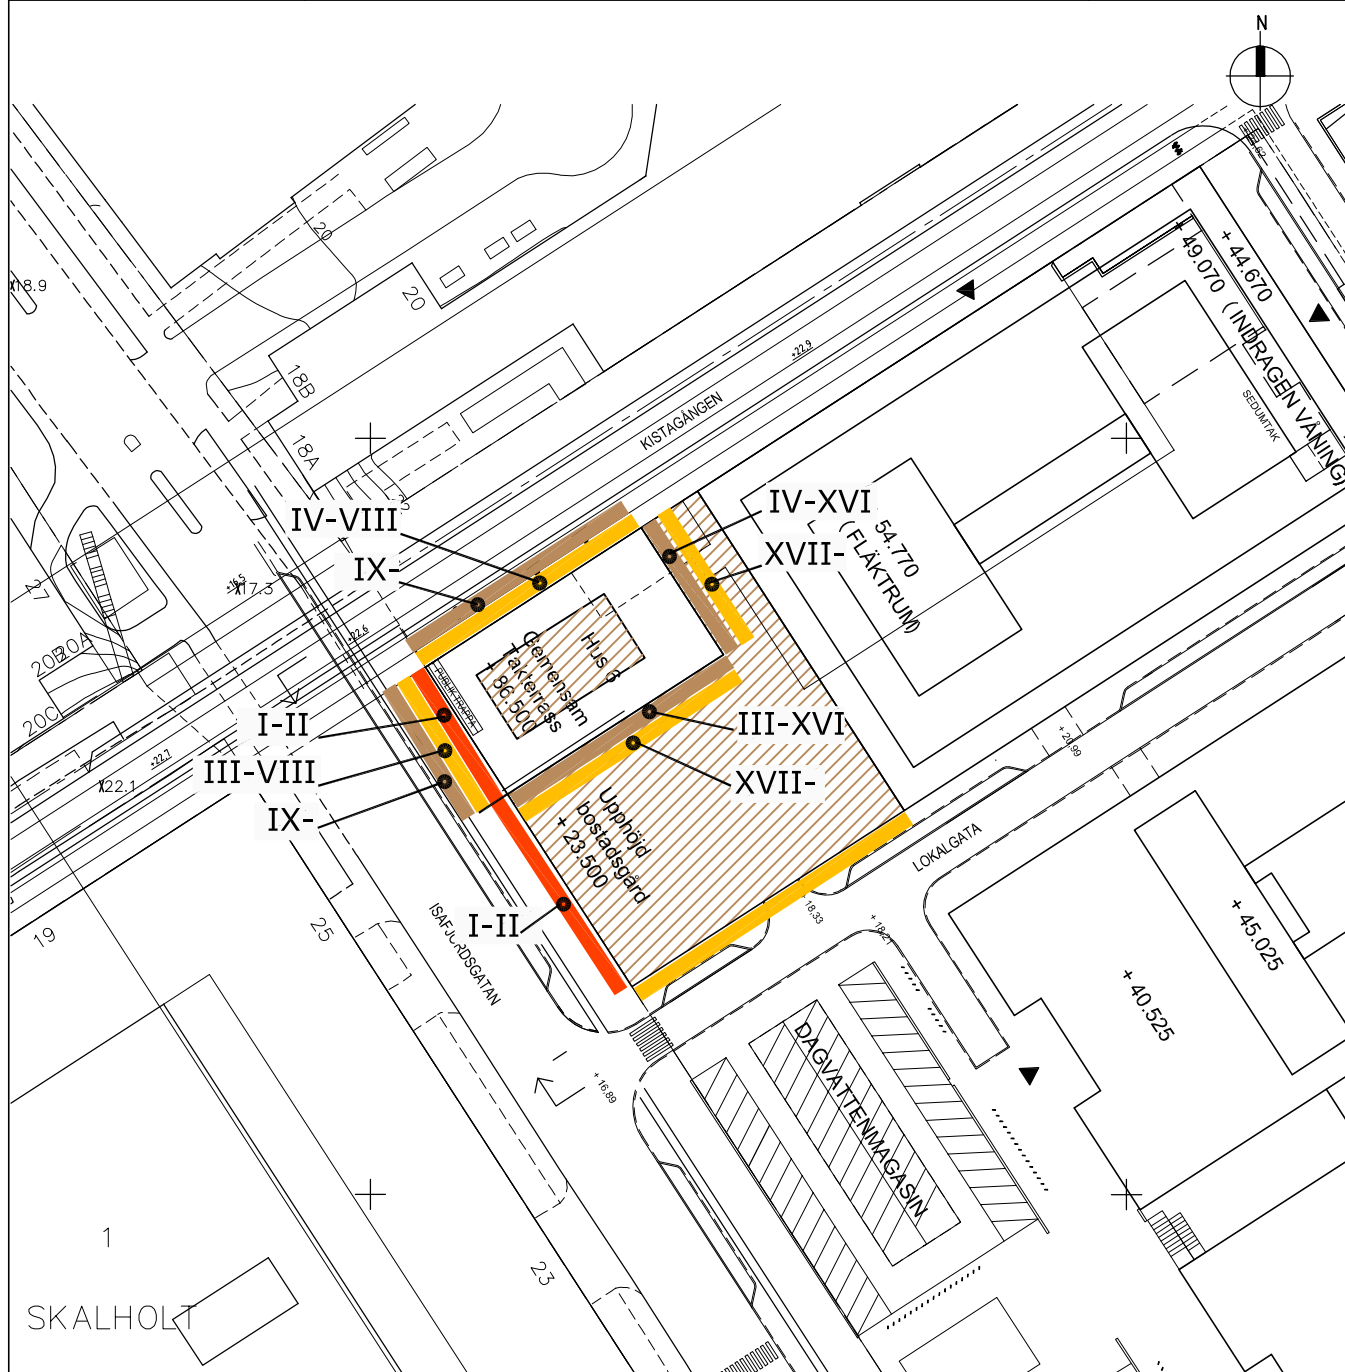


16119 C01
2017-02-24
LÅ/RS
Skala 1:1000


Hekla, Kista, Stockholm
Trafikbullerutredning för detaljplan
Situationsplan
Ekvivalentnivåer - Översikt



Ekvivalent ljudnivå för dygn vid fasad
Frifältsvärde

	61 – 65 dB(A)
	56 – 60 dB(A)
	51 – 55 dB(A)

Ekvivalent ljudnivå för dygn 1,5 m
över gårds- och takyta

	≤ 55 dB(A)
---	------------

0 50 m