

FÖRKLARINGAR

UNDERLAG

DIGITAL GRUNDKARTA

KOORDINAT-SYSTEM

SWEREF 99 18.00

HÖJDSYSTEM

RH2000

BETECKNINGAR

ALLM.

ENLIGT SGF/BGS BETECKNINGSSYSTEM VERSION 20012 (www.sgf.net)

SONDERINGSPUNKT

PROVTAGNINGSPUNKT

GRUNDVATTENRÖR


BYGGNAD X


PLANERADE BYGGNADER

BORRPOINT 18BXX HAR UTFÖRTS AV BJERKING AB


BORRPLUNKTER 104F, 104G, 104H, 02GA01 OCH 02GA02 FRAMGÅR FRÅN RITNING 100G1101 UPPRÄTTAD AV SWECO CIVIL AB

RITNINGEN AVSER ENDAST GEOTEKNISK INFORMATION

BET	ANT	ÄNDRINGEN AVSER	DATUM	SIGN
Kv. HEKLA KISTA VASAKRONAN AB				
<div><div></div><div><div>BJERKING AB</div><div>Homsgatan 174</div><div>117 34 Stockholm</div><div>Telefon: 010-211 80 00</div><div>Telefax: 010-211 84 01</div><div>www.bjerring.se</div></div></div>				
UPPRAG. NR	HANDLÄGGARE	GRANSKAD		
18U2771	CGI	SWI		
DATUM	ANSVARIG			
2018-12-20	GUNNAR LINDBERG			
GEOTEKNIK UNDERSÖKNINGSRESULTAT PLANRITNING				
SKALA	NUMMER	BET		
1:400 (A1)	G-10.1-001			

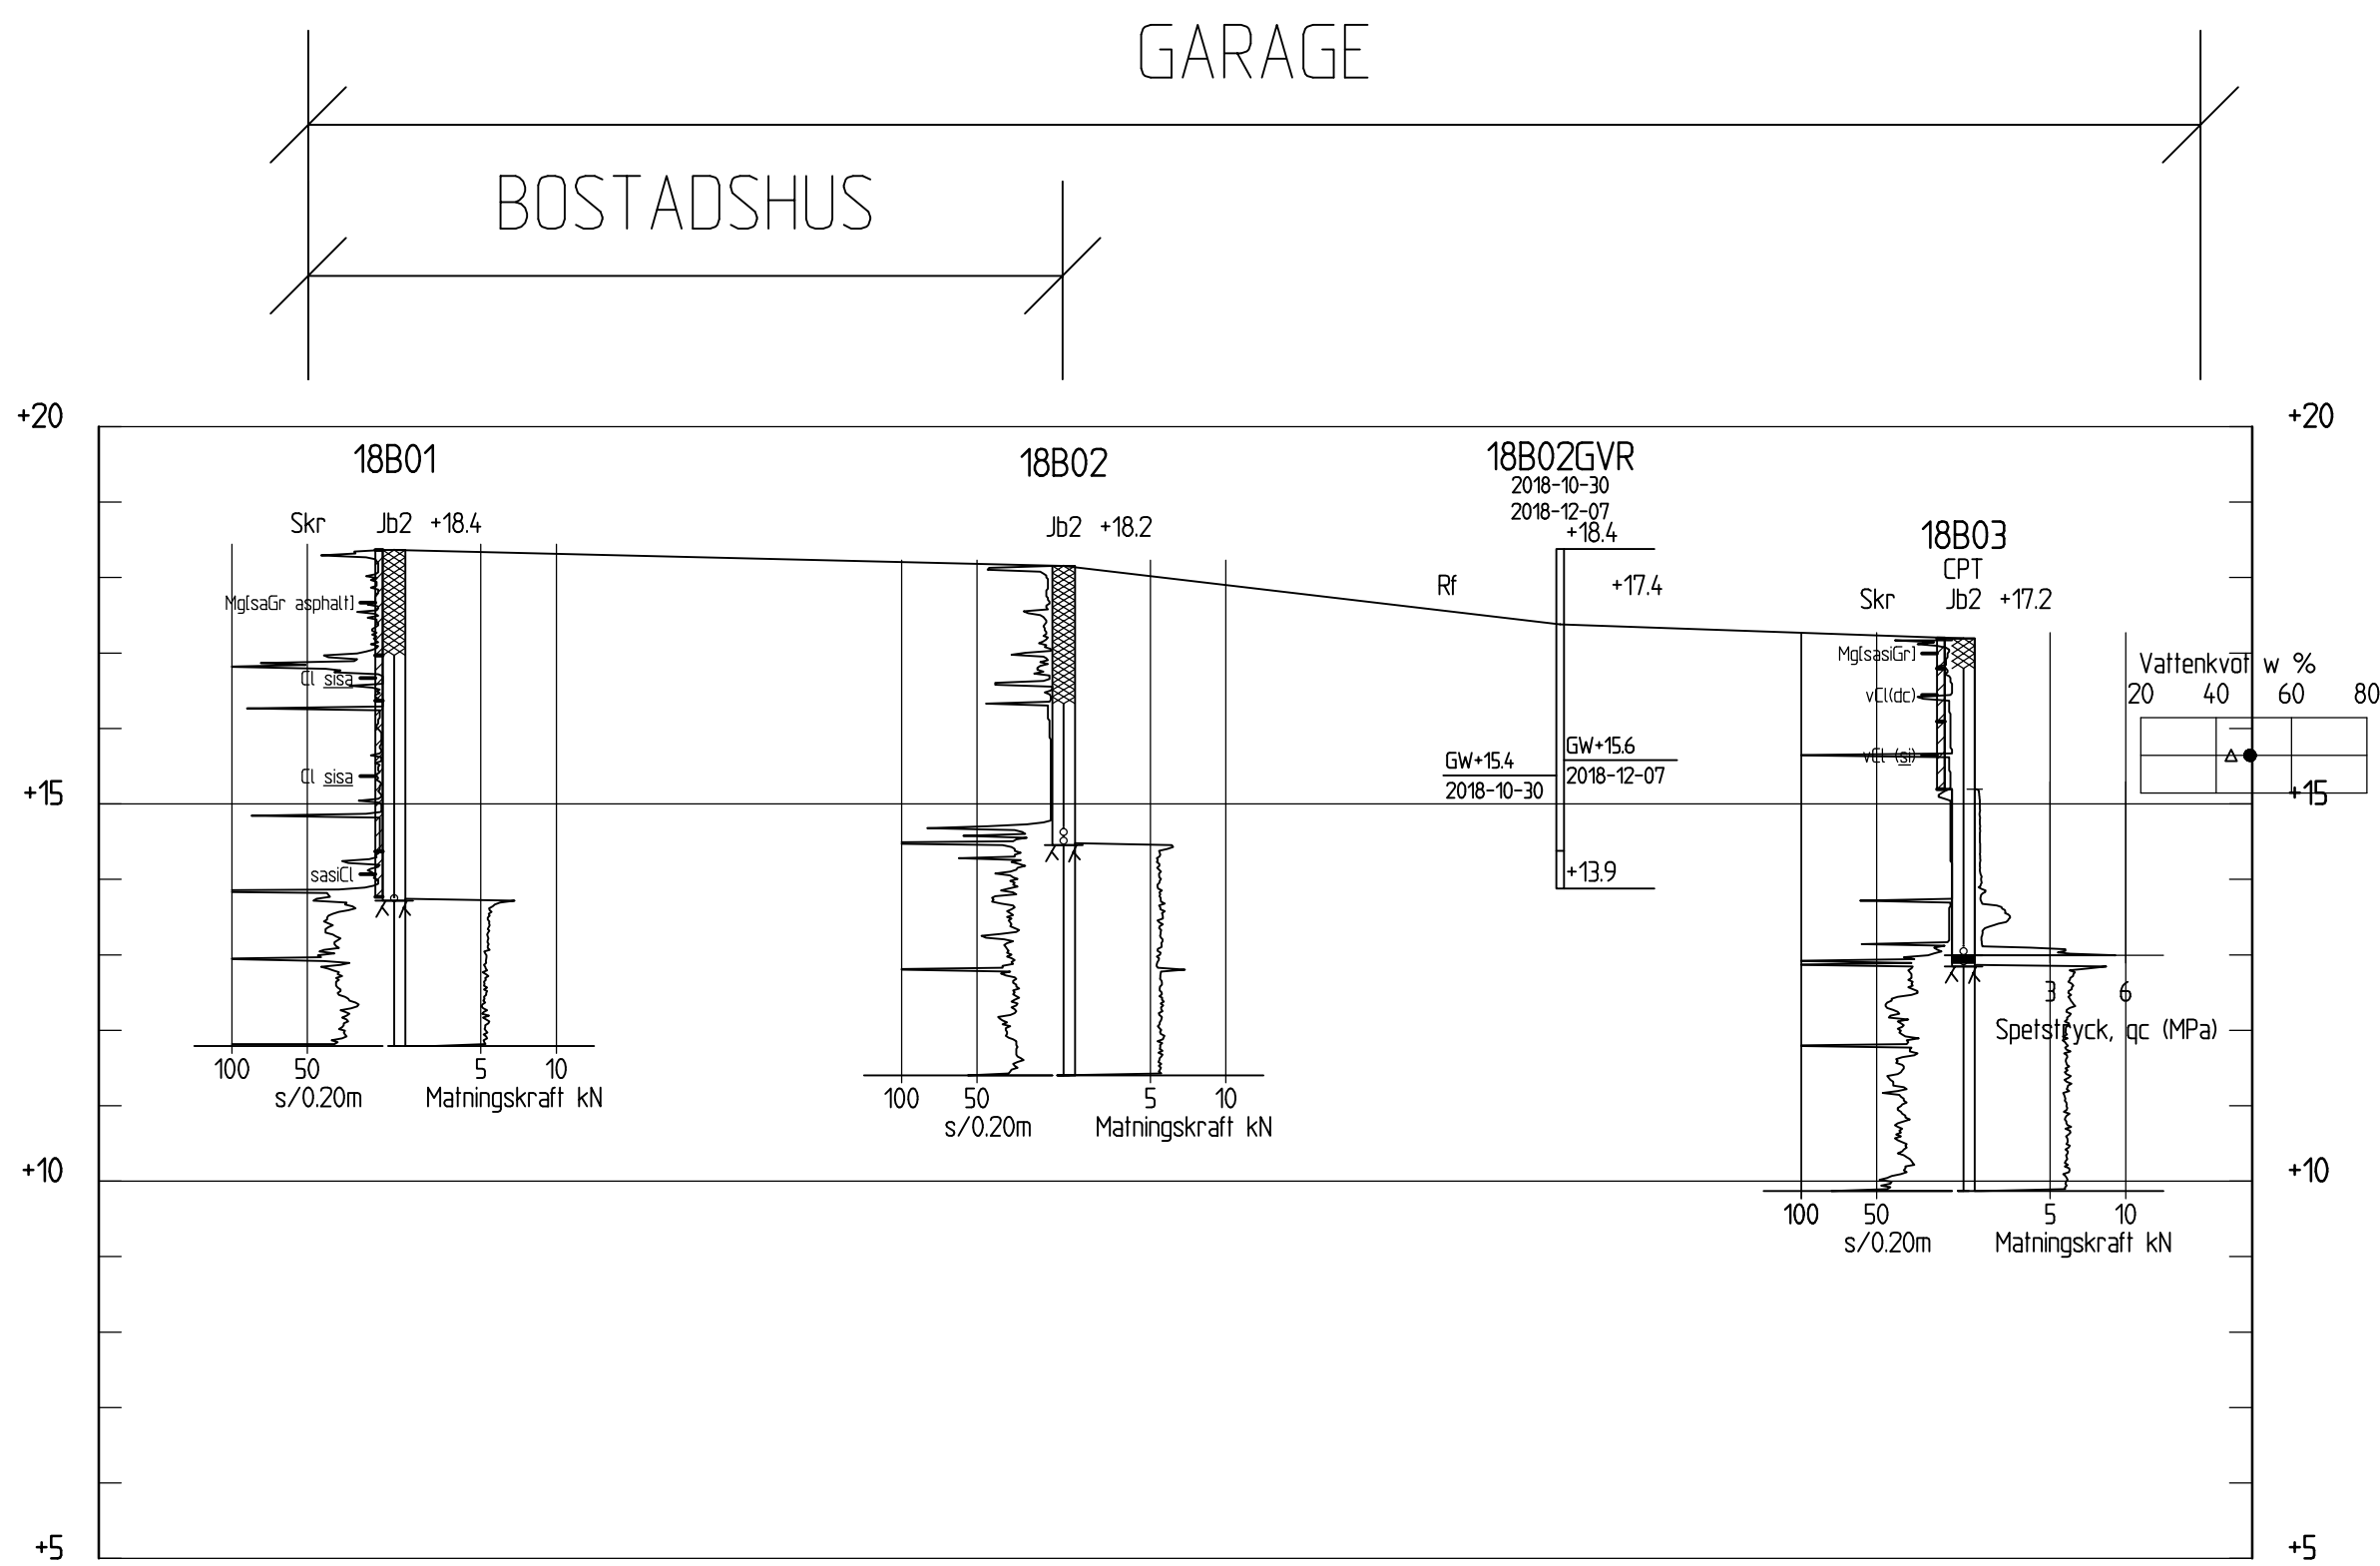

SEKTION A-A
H 1:100 L 1:200

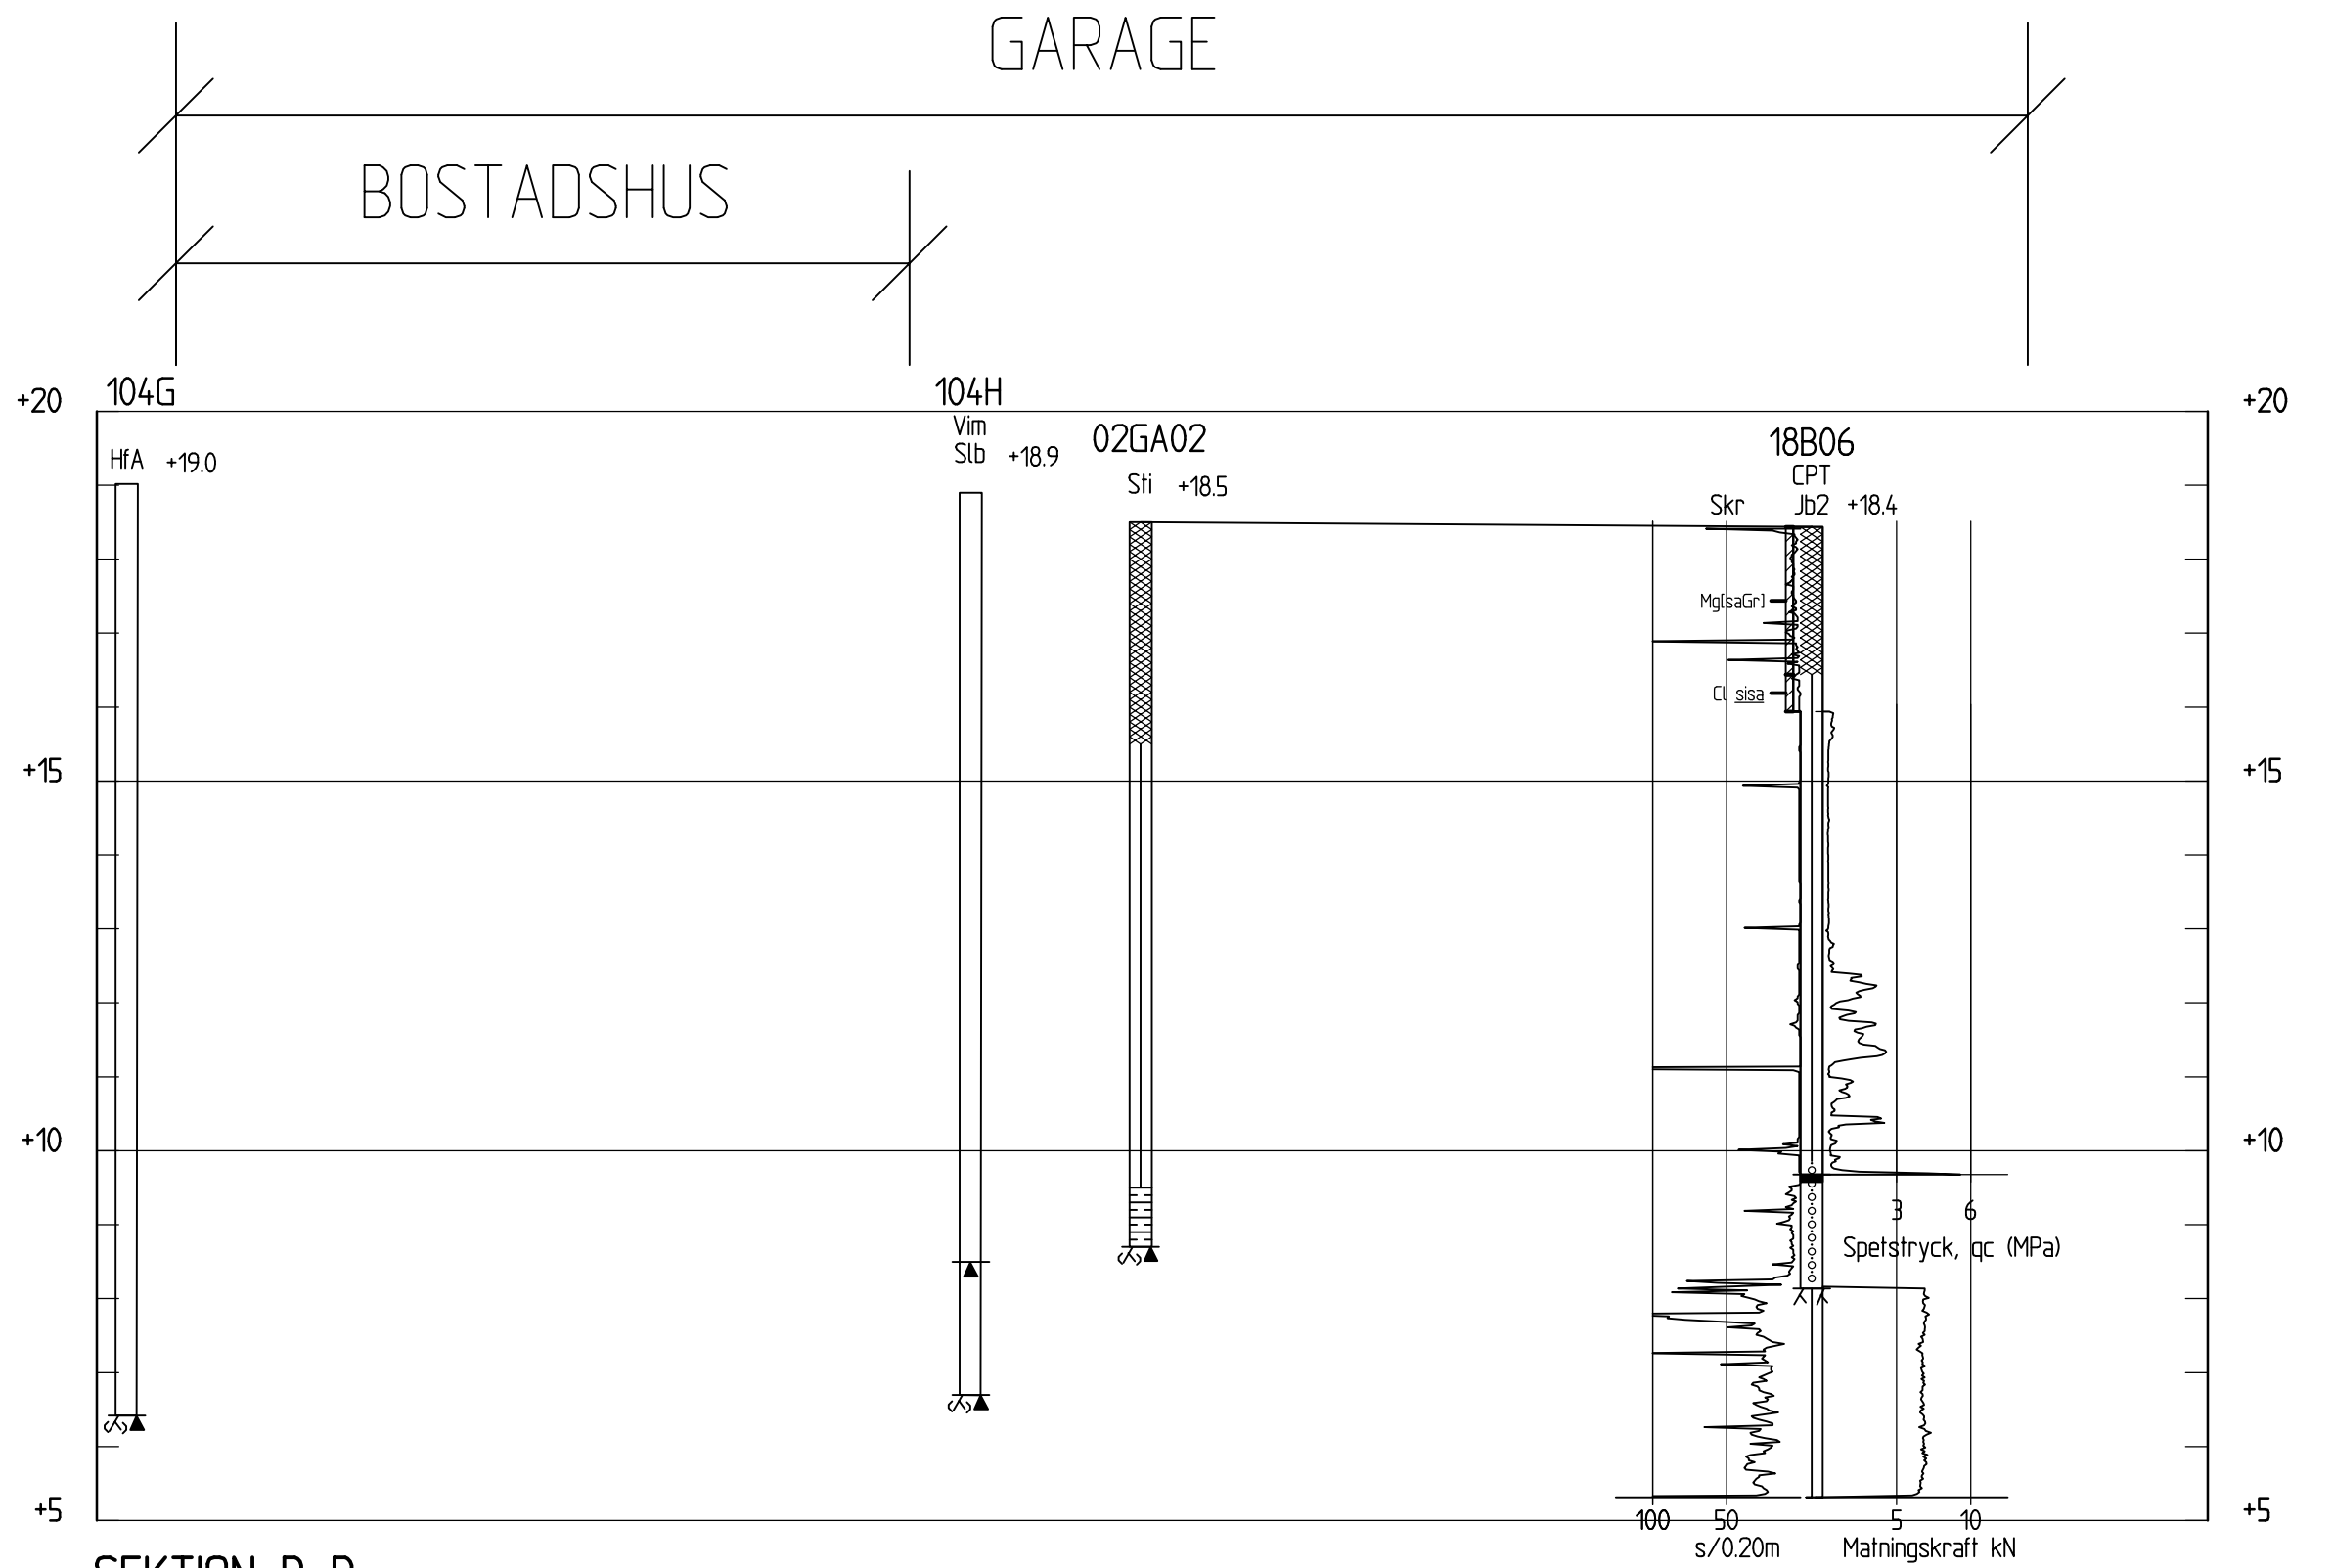

SEKTION B-B
H 1:100 L 1:200

FÖRKLARINGAR

KOORDINAT-
SYSTEM — SWEREF 99 18.00

HÖJDSYSTEM — RH2000

BETECKNINGAR

ALLM. — ENLIGT SGF/BGS BETECKNINGSSYSTEM
VERSION 20012 (www.sgf.net)


INTERPOLERAD MARKYTA

XXX
LÄGE FÖR PLANERADE BYGGNADER

BORRPUNKT 18BXX HAR UTFÖRTS AV BJERKING AB

BORRPUNKTER 104F, 104G, 104H, 02GA01 OCH 02GA02 FRAMGÅR
FRÅN RITNING 100G101 UPPRÄTTAD AV SWECO CIVIL AB

RITNINGEN AVSER ENDAST
GEOTEKNISK INFORMATION

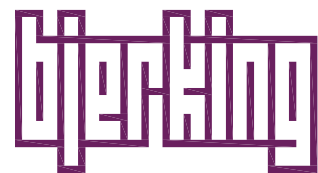BET	ANT	ÄNDRINGEN AVSER	DATUM	SIGN		
Kv. HEKLA KISTA VASAKRONAN AB						
<div></div> <div>BJERKING AB Hornsgatan 174 117 34 Stockholm Telefon: 010-211 80 00 Telefax: 010-211 84 01 www.bjering.se</div>						
UPPRAG NR 18U2771	HANDLAGGARE CGI	GRANSKAD SWI				
DATUM 2018-12-20	ANSVARIG GUNNAR LINDBERG					
GEOTEKNIK UNDERSÖKNINGSRESULTAT SEKTION A-A & B-B						
SKALA 1:100/1:200 (A1)	NUMMER G-10.2-001	BET				

GARAGE

KONTORSBYGGNAD 1

FÖRKLARINGAR

KOORDINAT-SYSTEM — SWEREF 99 18:00

HÖJDSYSTEM — RH2000

BETECKNINGAR

ALLM. — ENLIGT SGF/BGS BETECKNINGSSYSTEM
VERSION 20012 (www.sgf.net)


— INTERPOLERAD MARKYTA

XXX
LÄGE FÖR PLANERADE BYGGNADER

BORRPUNKT 18BXX HAR UTFÖRTS AV BJERKING AB


BORRPUNKTER 104F, 104G, 104H, 02GA01 OCH 02GA02 FRAMGÅR
FRÅN RITNING 100G1101 UPPRÄTTAD AV SWECO CIVIL AB

RITNINGEN AVSER ENDAST
GEOTEKNISK INFORMATION

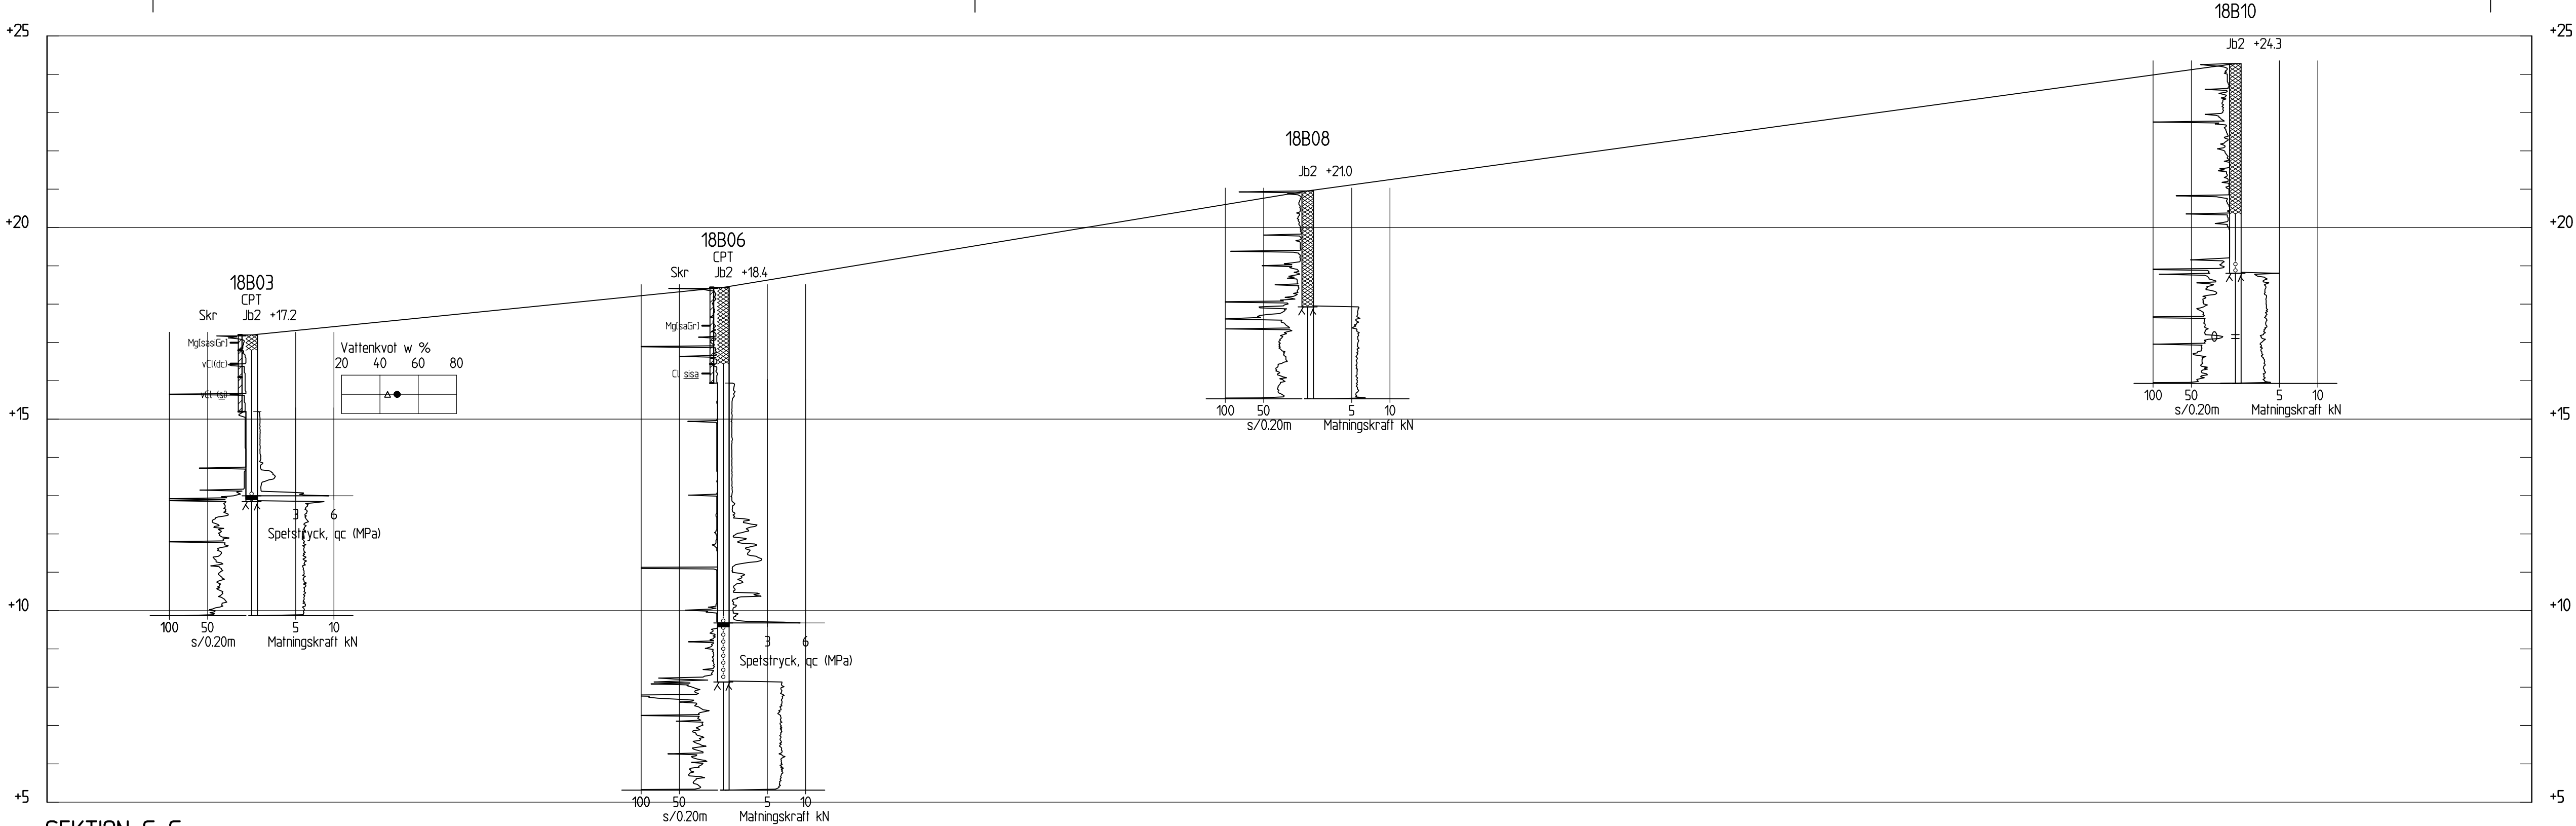


SEKTION C-C
H 1: 100 L 1: 200

KONTORSBYGGNAD 2





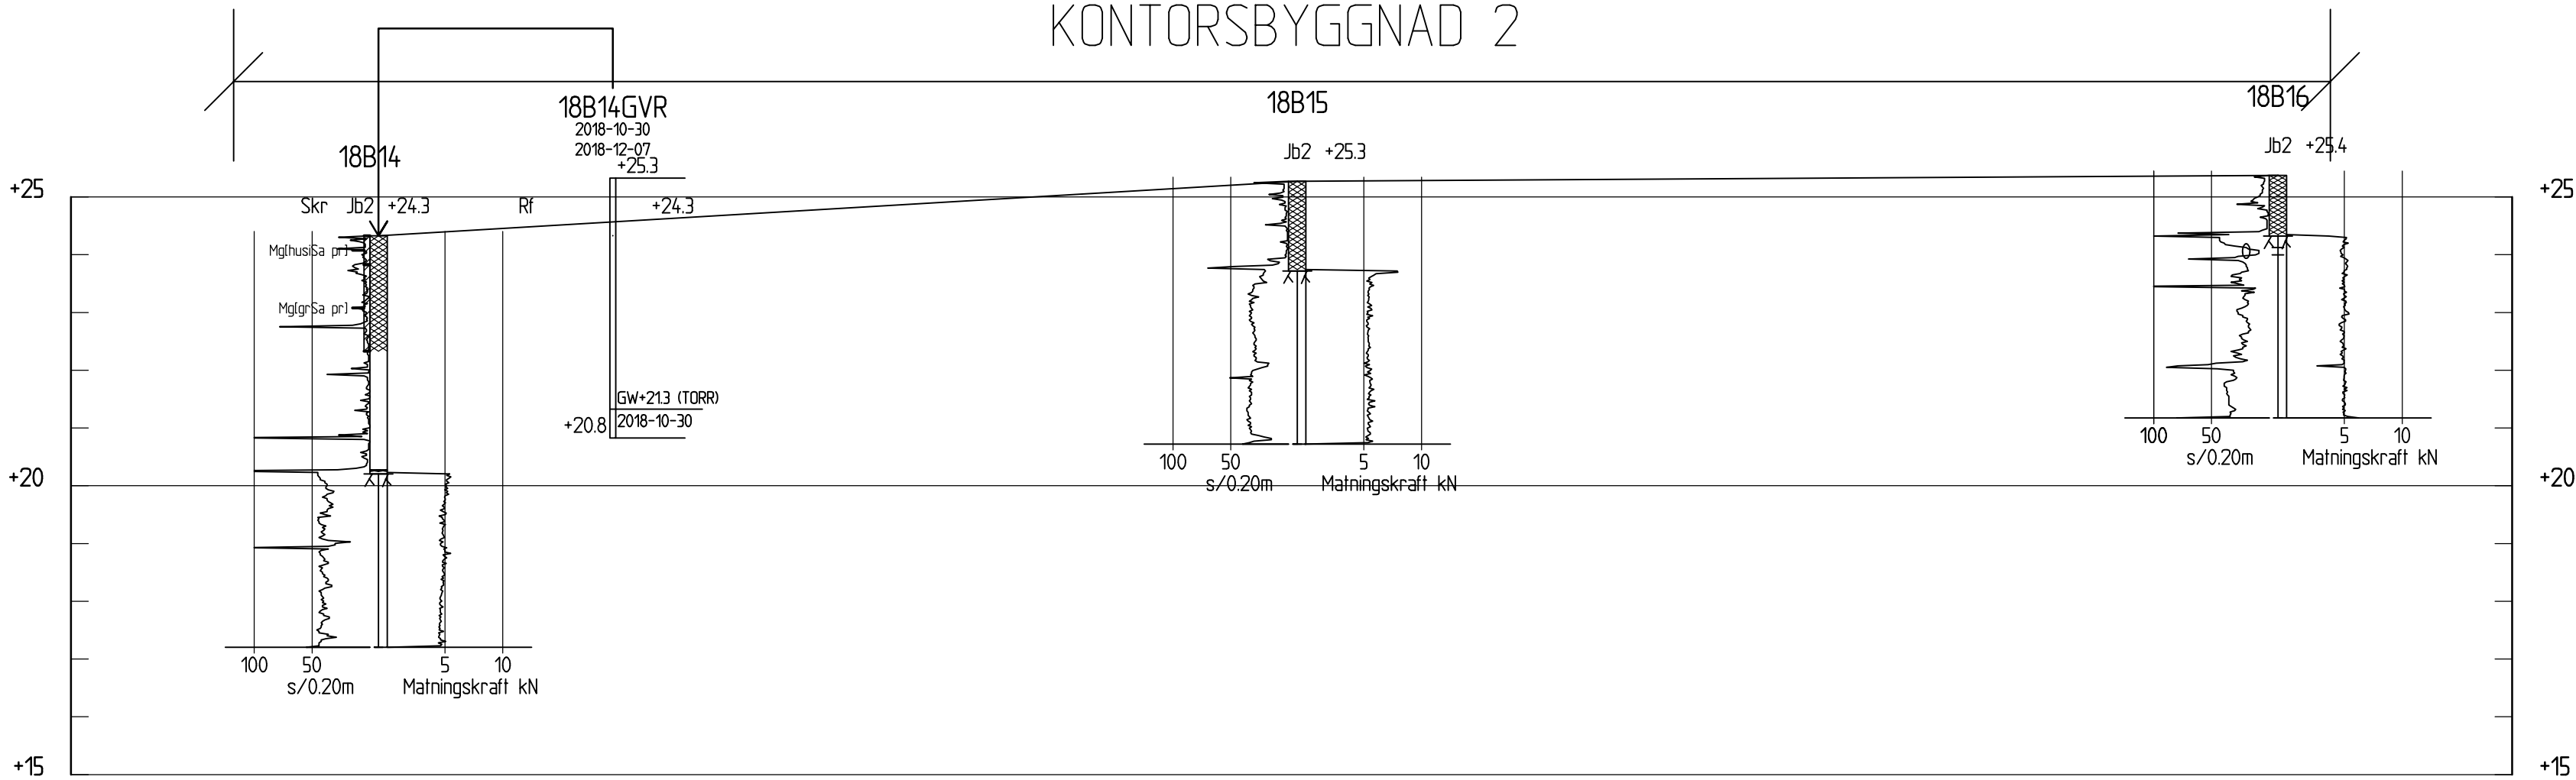


SEKTION D-D
H 1: 100 L 1: 200

BET	ANT	ÄNDRINGEN AVSER	DATUM	SIGN
Kv. HEKLA KISTA VASAKRONAN AB				
			BJERKING AB Hornsgatan 174 117 34 Stockholm Telefon: 010-211 80 00 Telefax: 010-211 84 01 www.bjerkning.se	
UPPRORAG NR 18U2771	HANDLAGGARE CGI		GRANSKAD SWI	
DATUM 2018-12-20	ANSVARIG GUNNAR LINDBERG			
GEOTEKNIK UNDERSÖKNINGSRESULTAT SEKTION C-C & D-D				
SKALA	NUMMER			BET
1:100/1:200 (A1)	G-10.2-002			

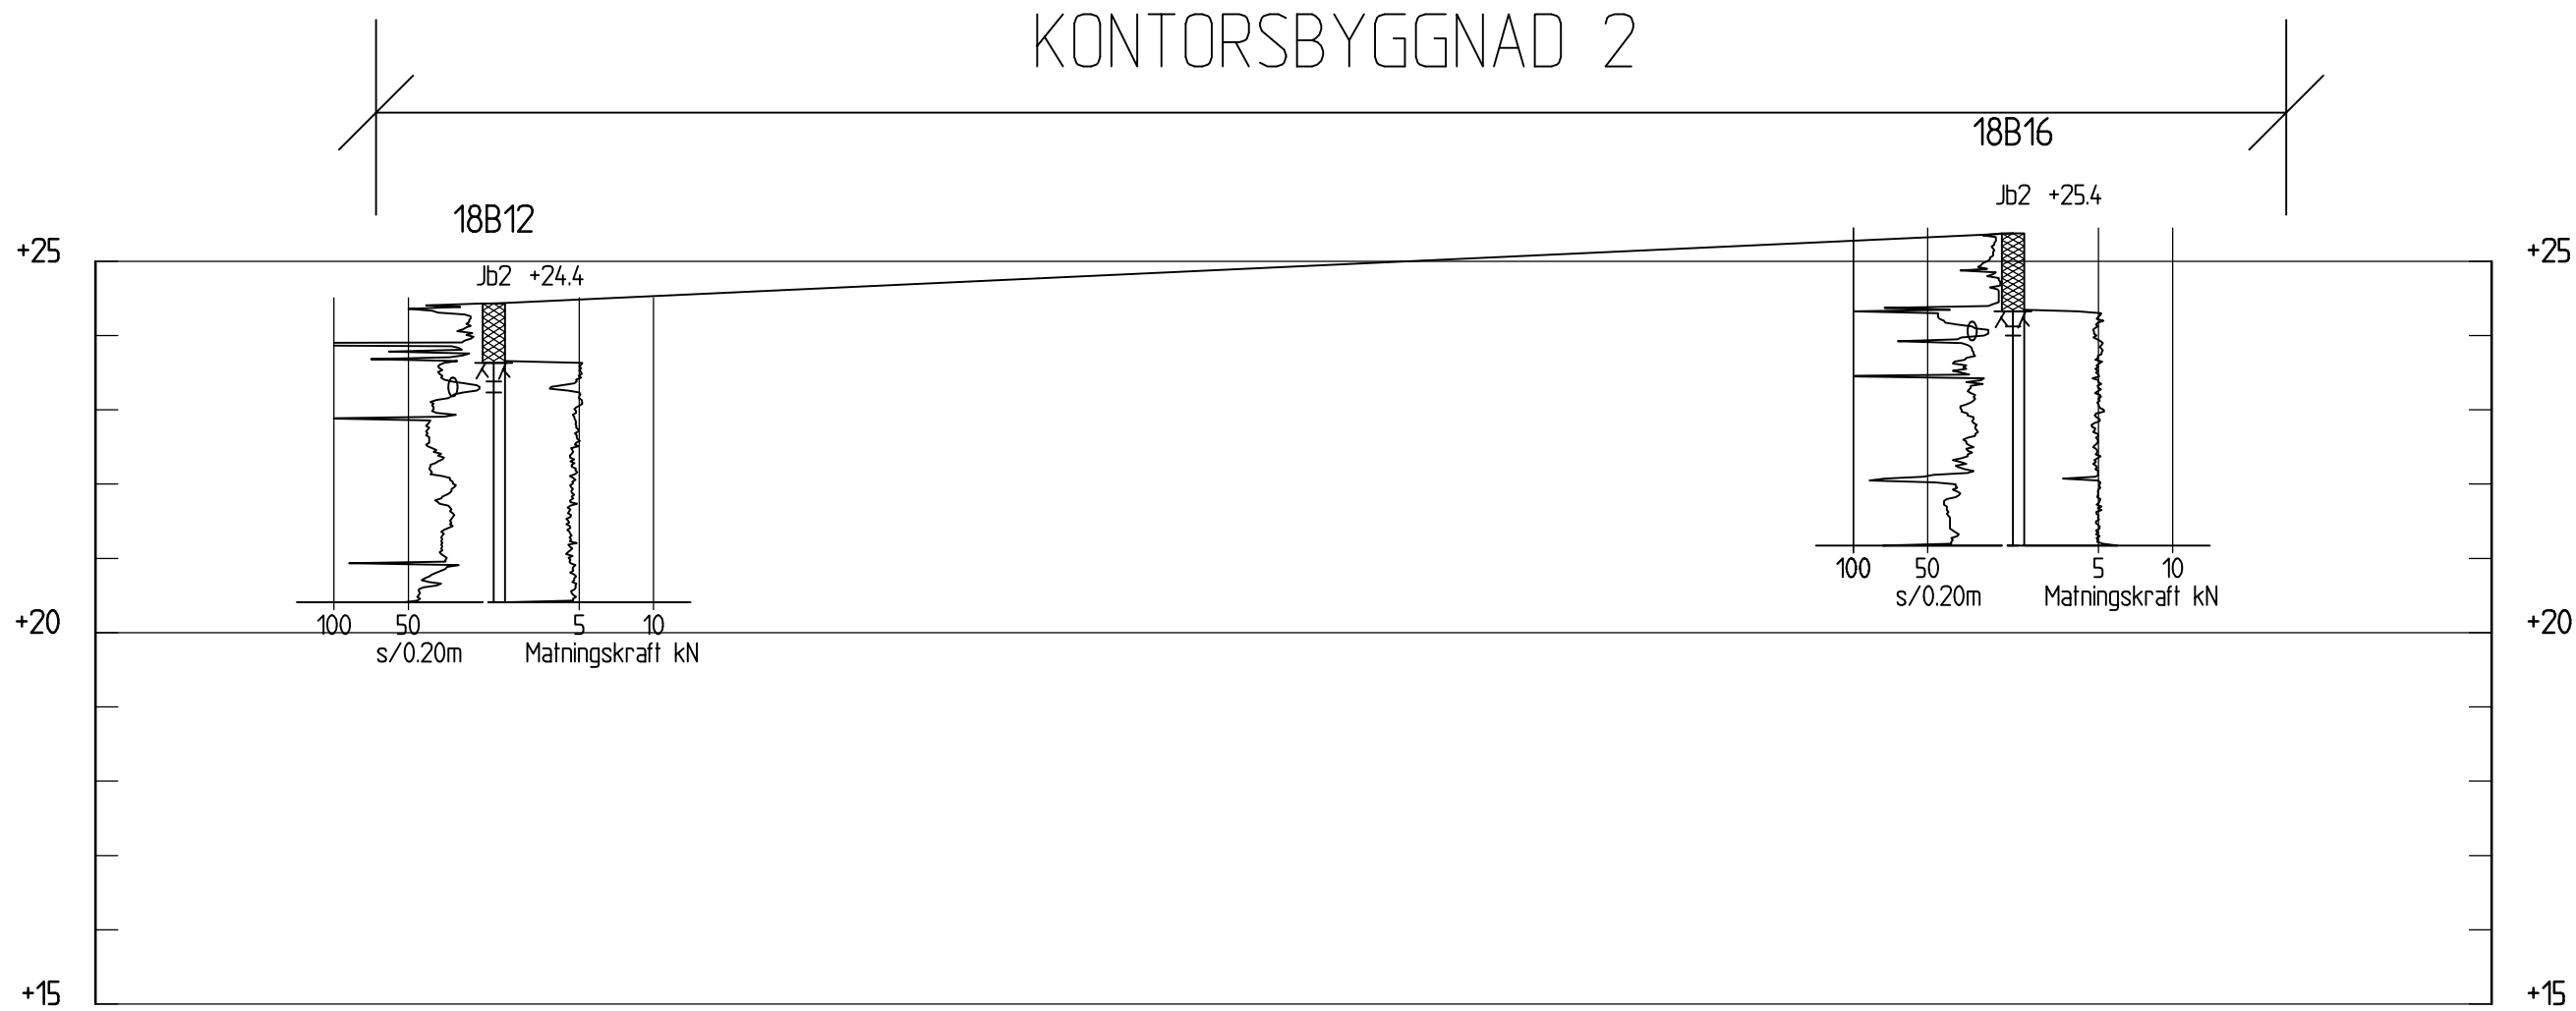

SEKTION E-E
H 1:100 L 1:200

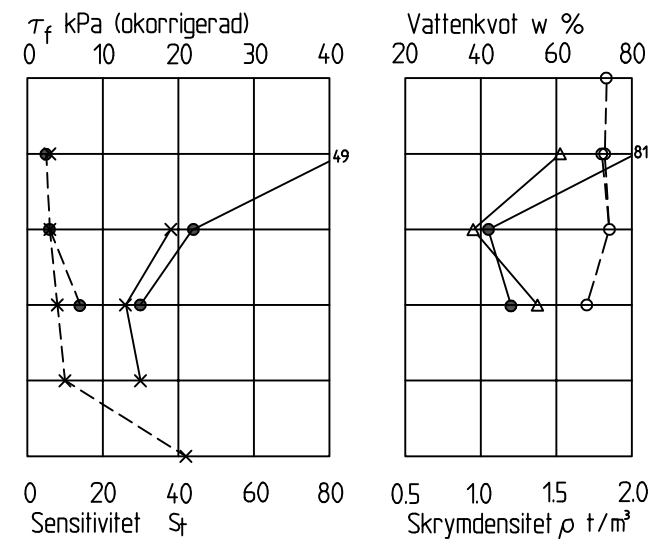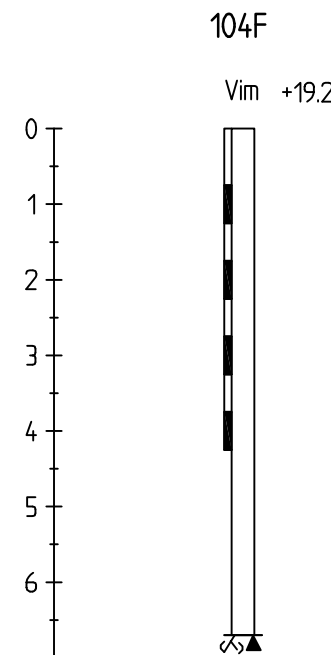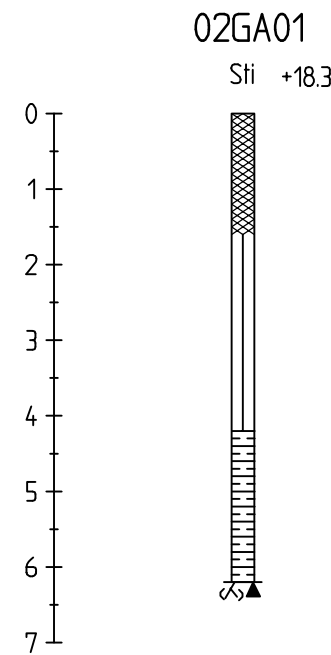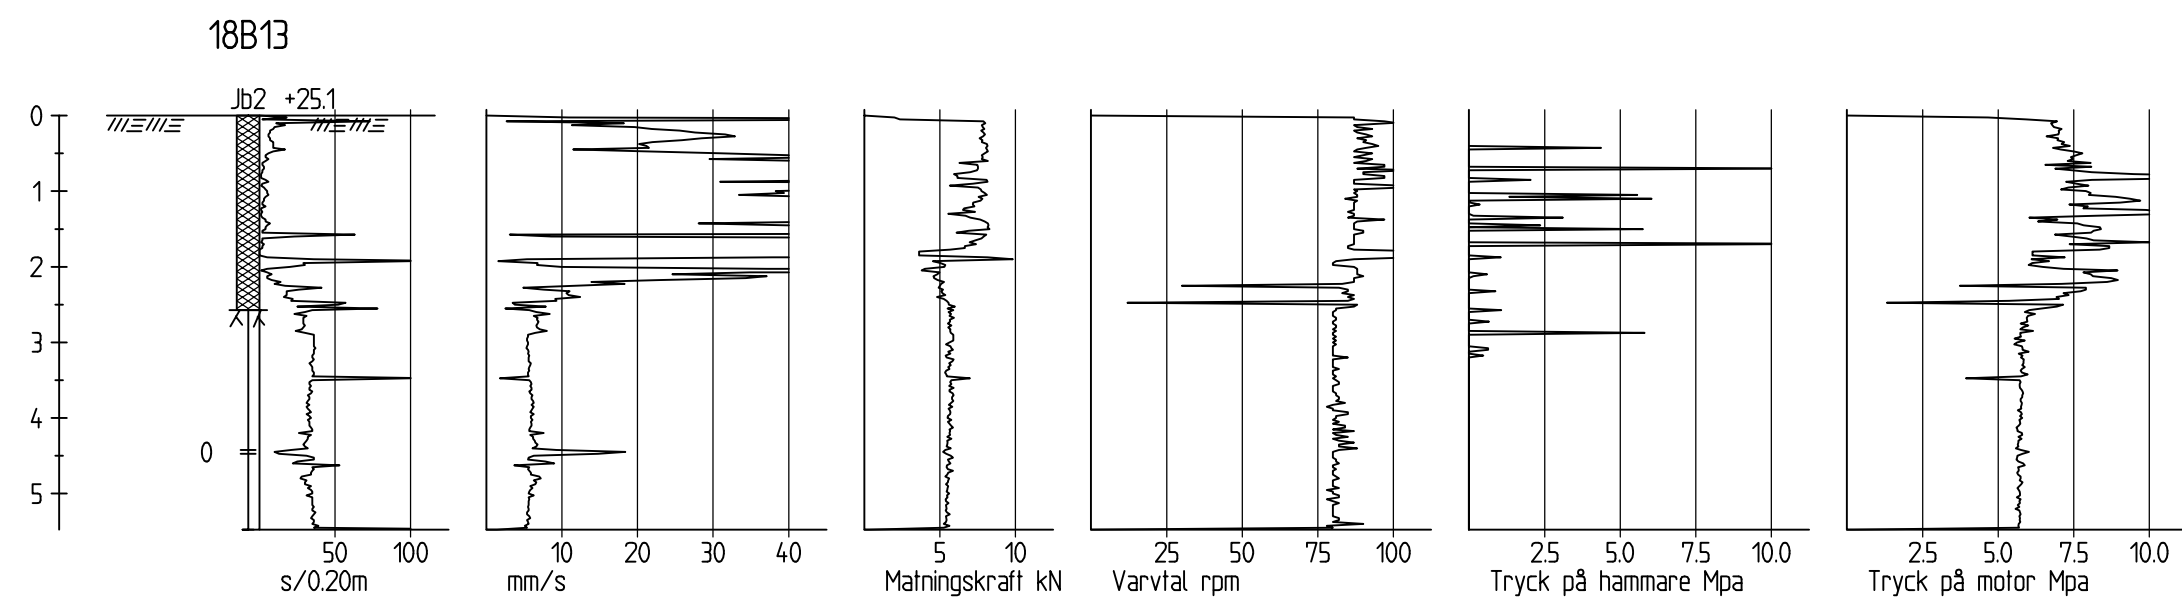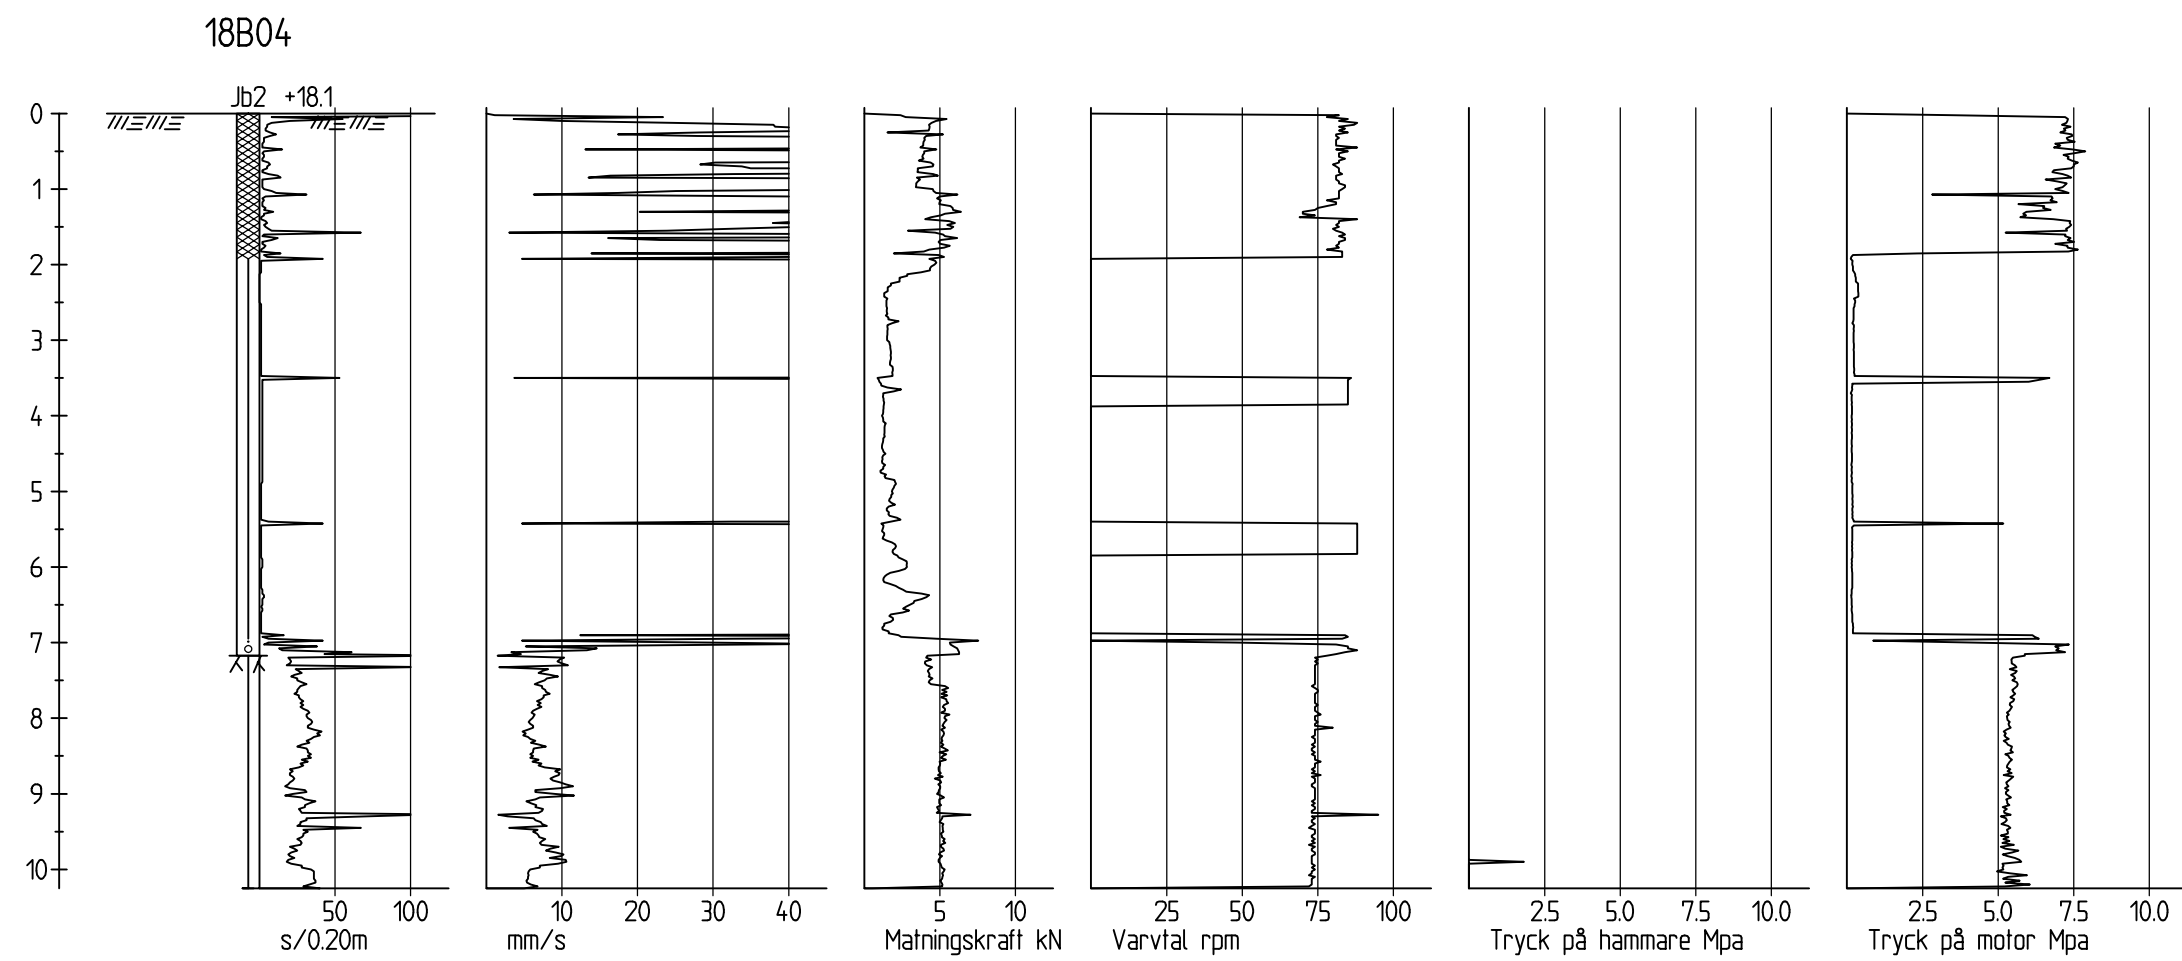

FÖRKLARINGAR

KOORDINAT-SYSTEM — SWEREF 99 18.00

HÖJDSYSTEM — RH2000

BETECKNINGAR

ALLM — ENLIGT SGF/BGS BETECKNINGSSYSTEM VERSION 2001:2 (www.sgf.net)

INTERPOLERAD MARKYTA

XXX LÄGE FÖR PLANERADE BYGGNADER

BORRPOINT 18BXX HAR UTFÖRTS AV BJERKING AB

BORRPOINTS 104F, 104G, 104H, 02GA01 OCH 02GA02 FRAMGÅR FRÅN RITNING 100G1101 UPPRÄTTAD AV SWECD CIVIL AB

RITNINGEN AVSER ENDAST GEOTEKNISK INFORMATION

BET	ANT	ÄNDRINGEN AVSER	DATUM	SIGN
Kv. HEKLA KISTA VASAKRONAN AB				
			BJERKING AB Hornsgatan 174 117 34 Stockholm Telefon: 010-211 80 00 Telefax: 010-211 84 01 www.bjerkning.se	
UPPRORAG NR 18U2771	HANDLAGGARE CGI	GRANSKAD SWI		
DATUM 2018-12-20	ANSVARIG GUNNAR LINDBERG			
GEOTEKNIK UNDERSÖKNINGSRESULTAT SEKTION E-E & ENSTAKA BORRHÅL				
SKALA 1:100/1:200 (A1)	NUMMER G-10.2-003	BET		