


Takplan

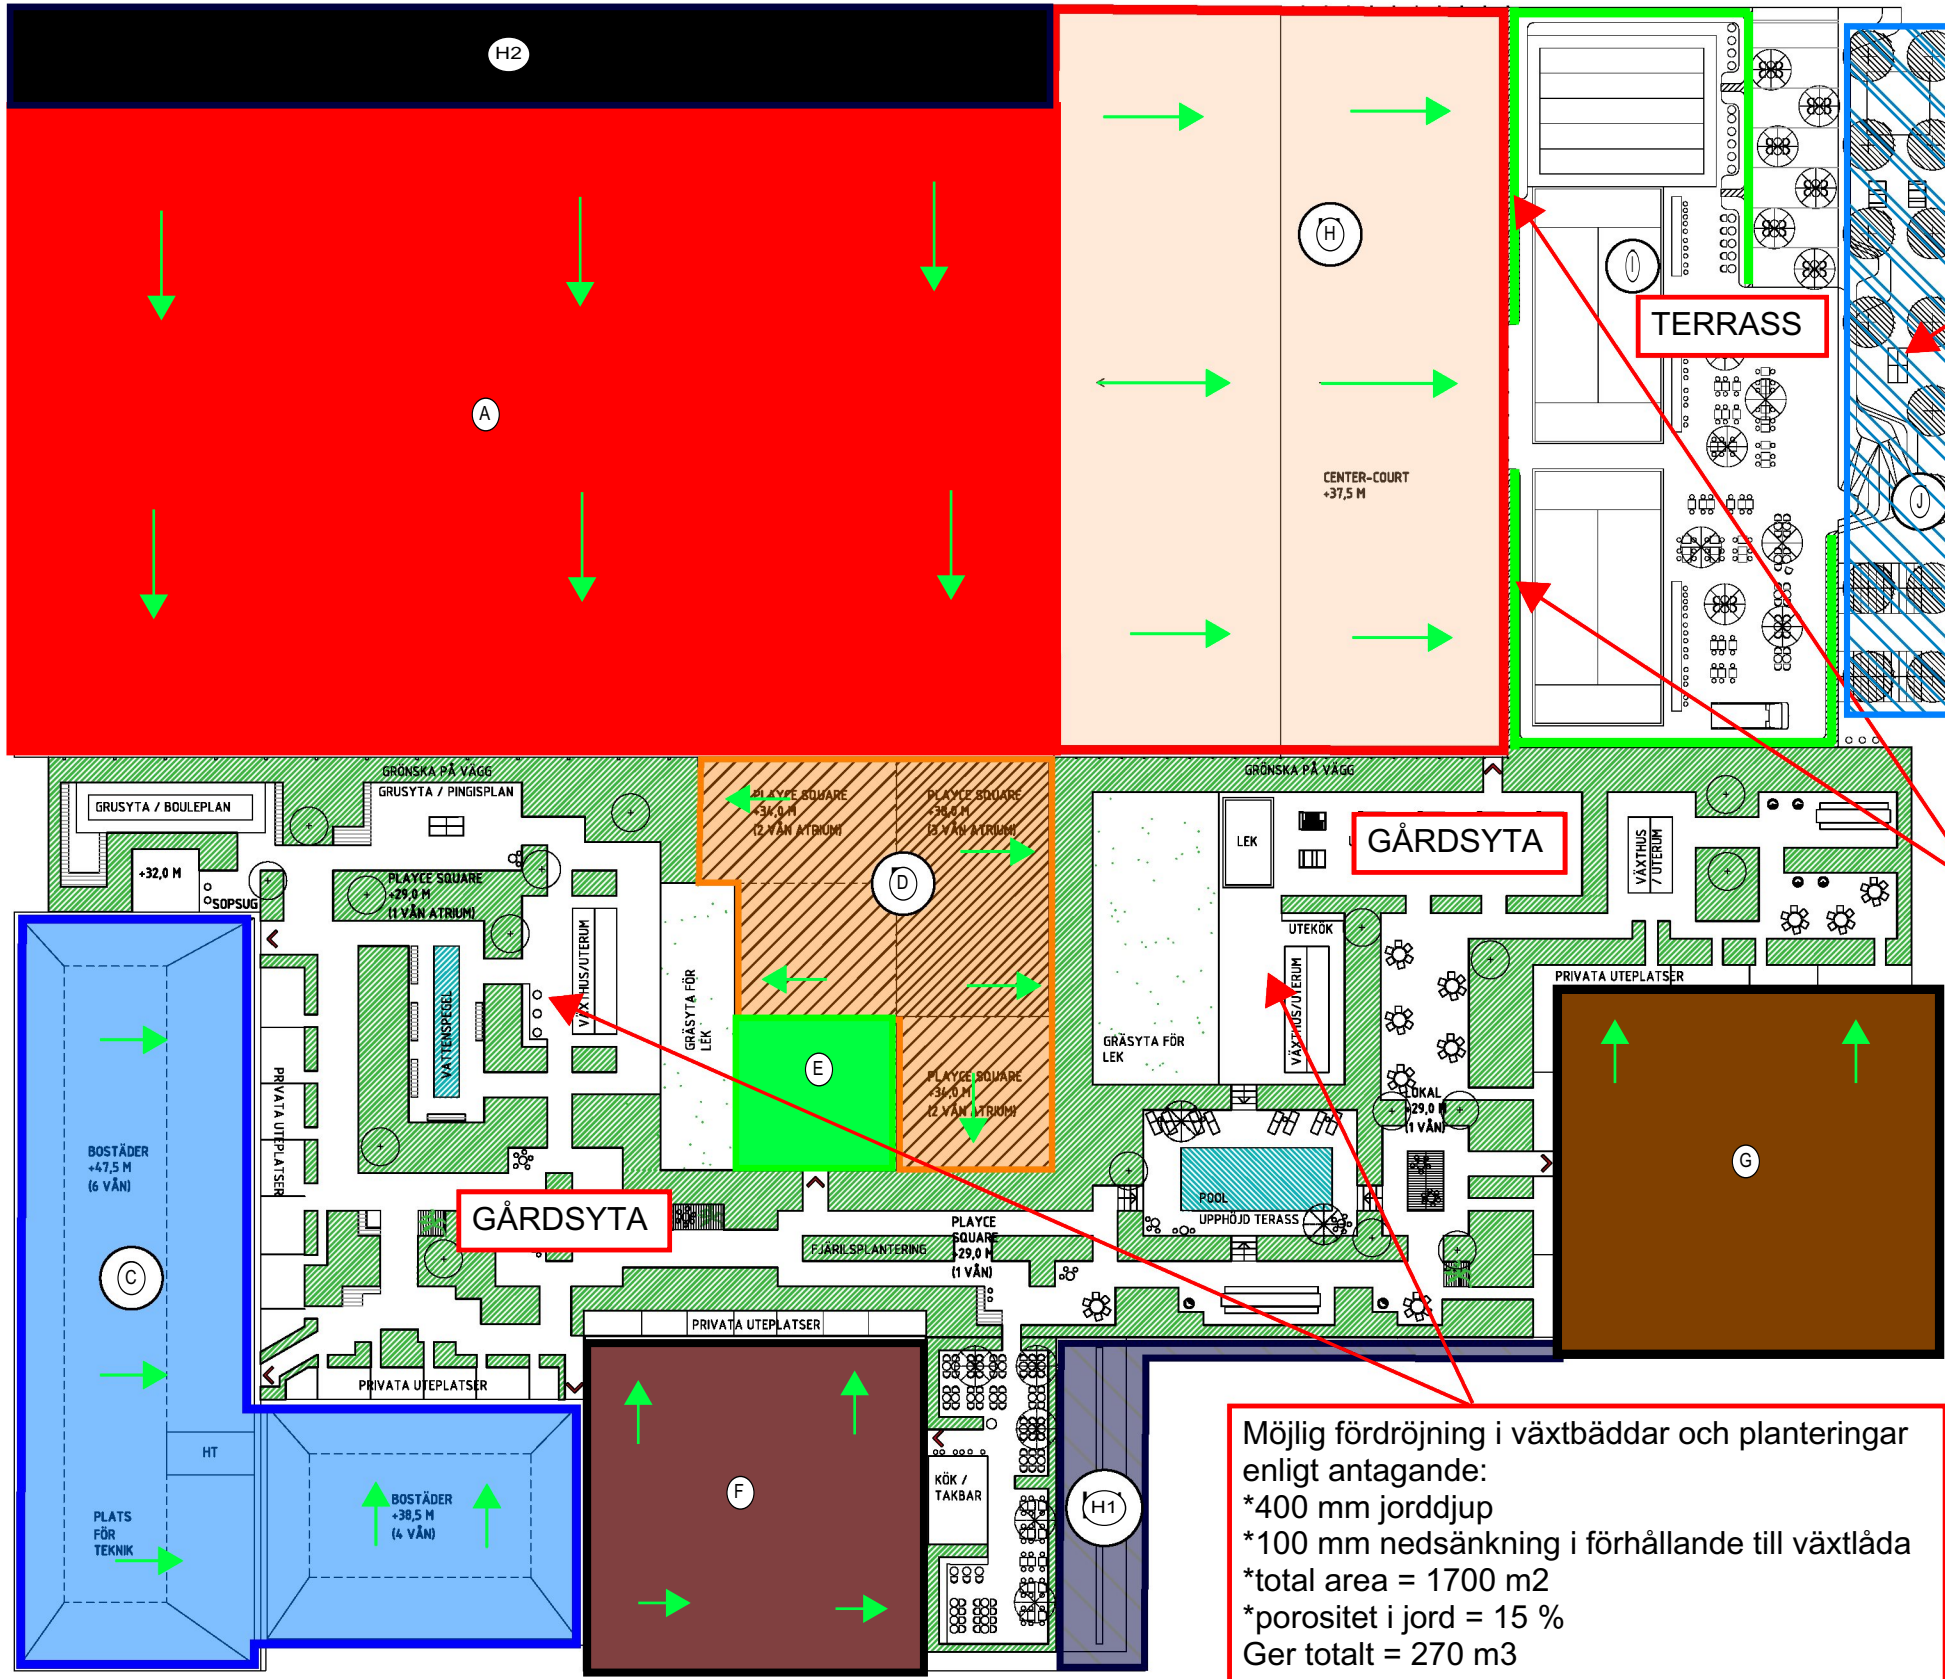

Fördröjning & Rening i skelettjordsmagasin enligt antagande:
*total area = 420 m²
*luftigt bärlager = 200 mm
*kolmakadam = 600 mm
*porositet = 30 %
Ger totalt = 100 m³

Möjlig fördröjning i växtbäddar och planteringar enligt antagande:
*400 mm jorddjup
*100 mm nedsänkning i förhållande till växtlåda
*total area = 130 m²
*porositet i jord = 15 %
Ger totalt = 20 m³

Möjlig fördröjning i växtbäddar och planteringar enligt antagande:
*400 mm jorddjup
*100 mm nedsänkning i förhållande till växtlåda
*total area = 1700 m²
*porositet i jord = 15 %
Ger totalt = 270 m³

