


SEKTION A-A  
H 1: 100 L 1: 400

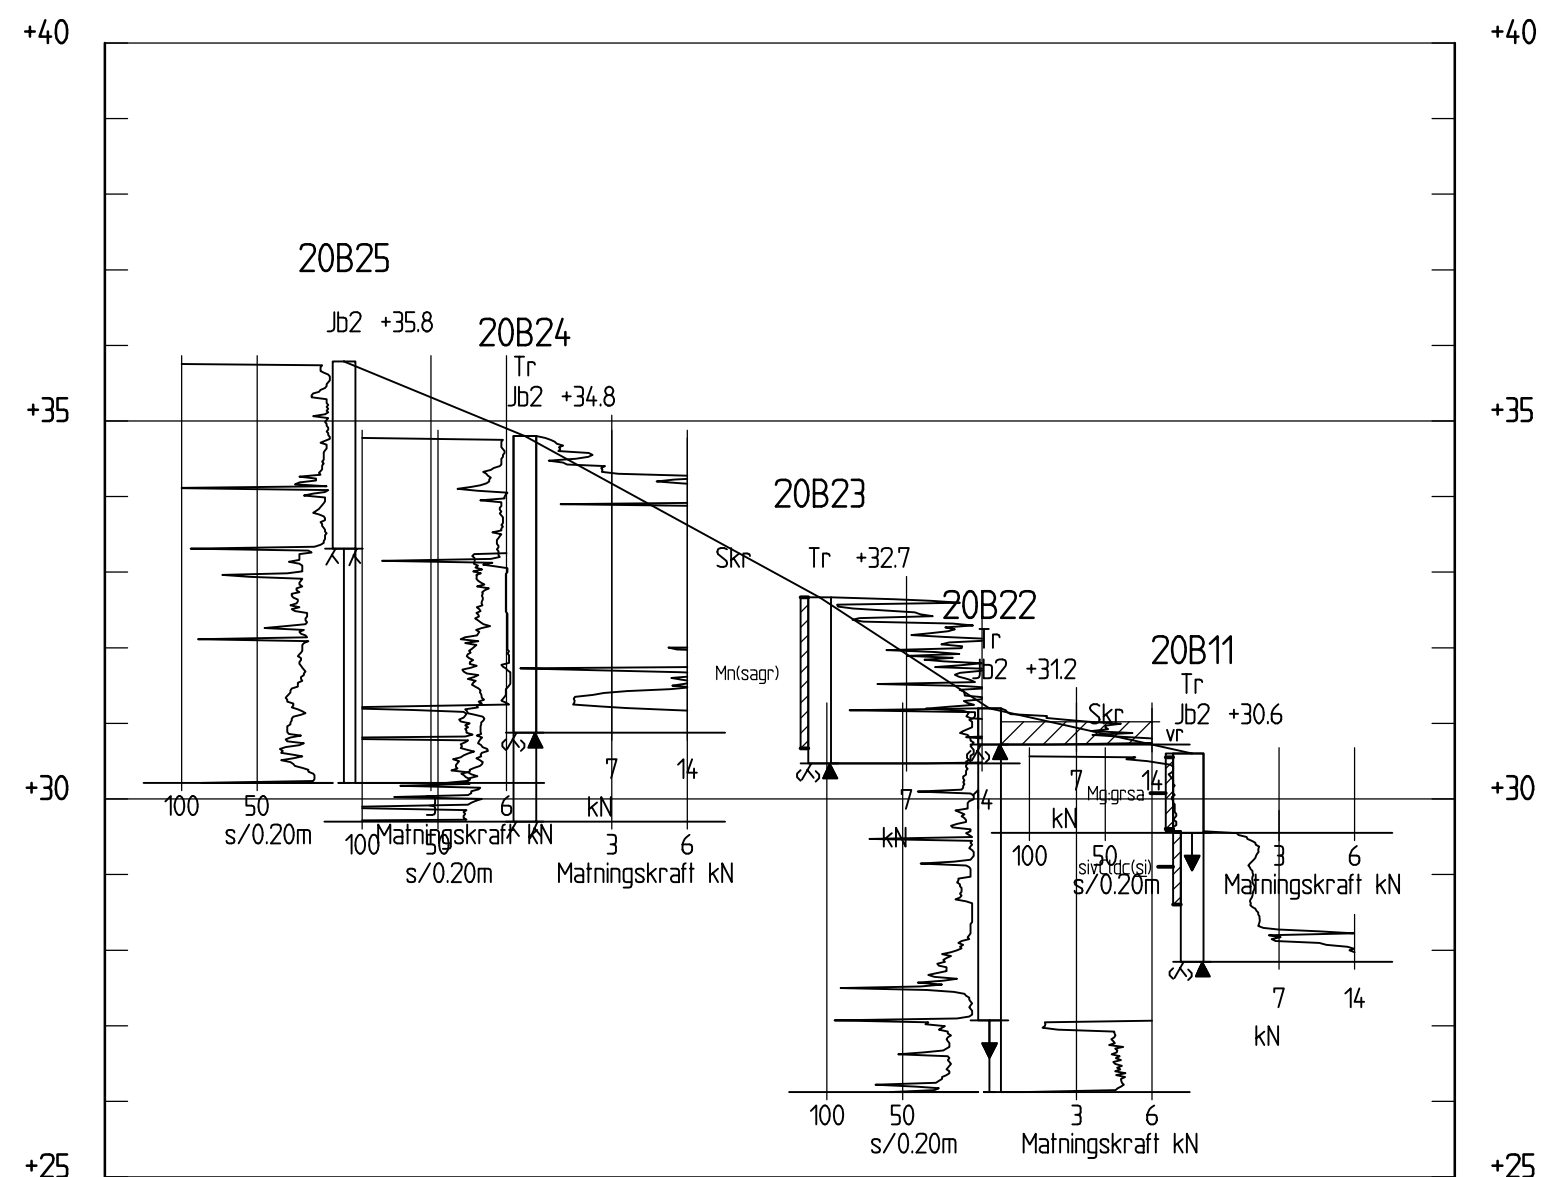

SEKTION B-B  
H 1: 100 L 1: 400

## FÖRKLARINGAR

KOORDINAT-SYSTEM — SWREF 99 18.00

HÖJDSYSTEM — RH2000

## BETECKNINGAR

ALLM. — ENLIGT SGF/BGS BETECKNINGSSYSTEM VERSION 20012 (www.sgf.net)

— INTERPOLERAD MARKYTA

RITNINGEN AVSER ENDAST  
GEOTEKNISK INFORMATION

BET	ANT	ÄNDRINGEN AVSER	DATUM	SGN
-----	-----	-----------------	-------	-----

FADER BERGSTRÖM  
STOCKHOLMS STAD



BJERRING AB  
Hornsgatan 174  
117 34 Stockholm  
Telefon: 010-211 80 00  
Telefax: 010-211 84 01  
www.bjerring.se

UPPDRAG NR 20U1940	HANDLÄGGARE TSN	GRANSKAD JTD
DATUM 2021-03-31	ANSVARIG GLG	

GEOTEKNISK UNDERSÖKNING  
SEKTION

SKALA	NUMMER	BET
1:100/1:400	G-10-2-02	