


Bilaga 1 - Brandskiss


Datum: 2021-08-27
Ramboll Sweden AB
Uppdragsnummer: 1320049177

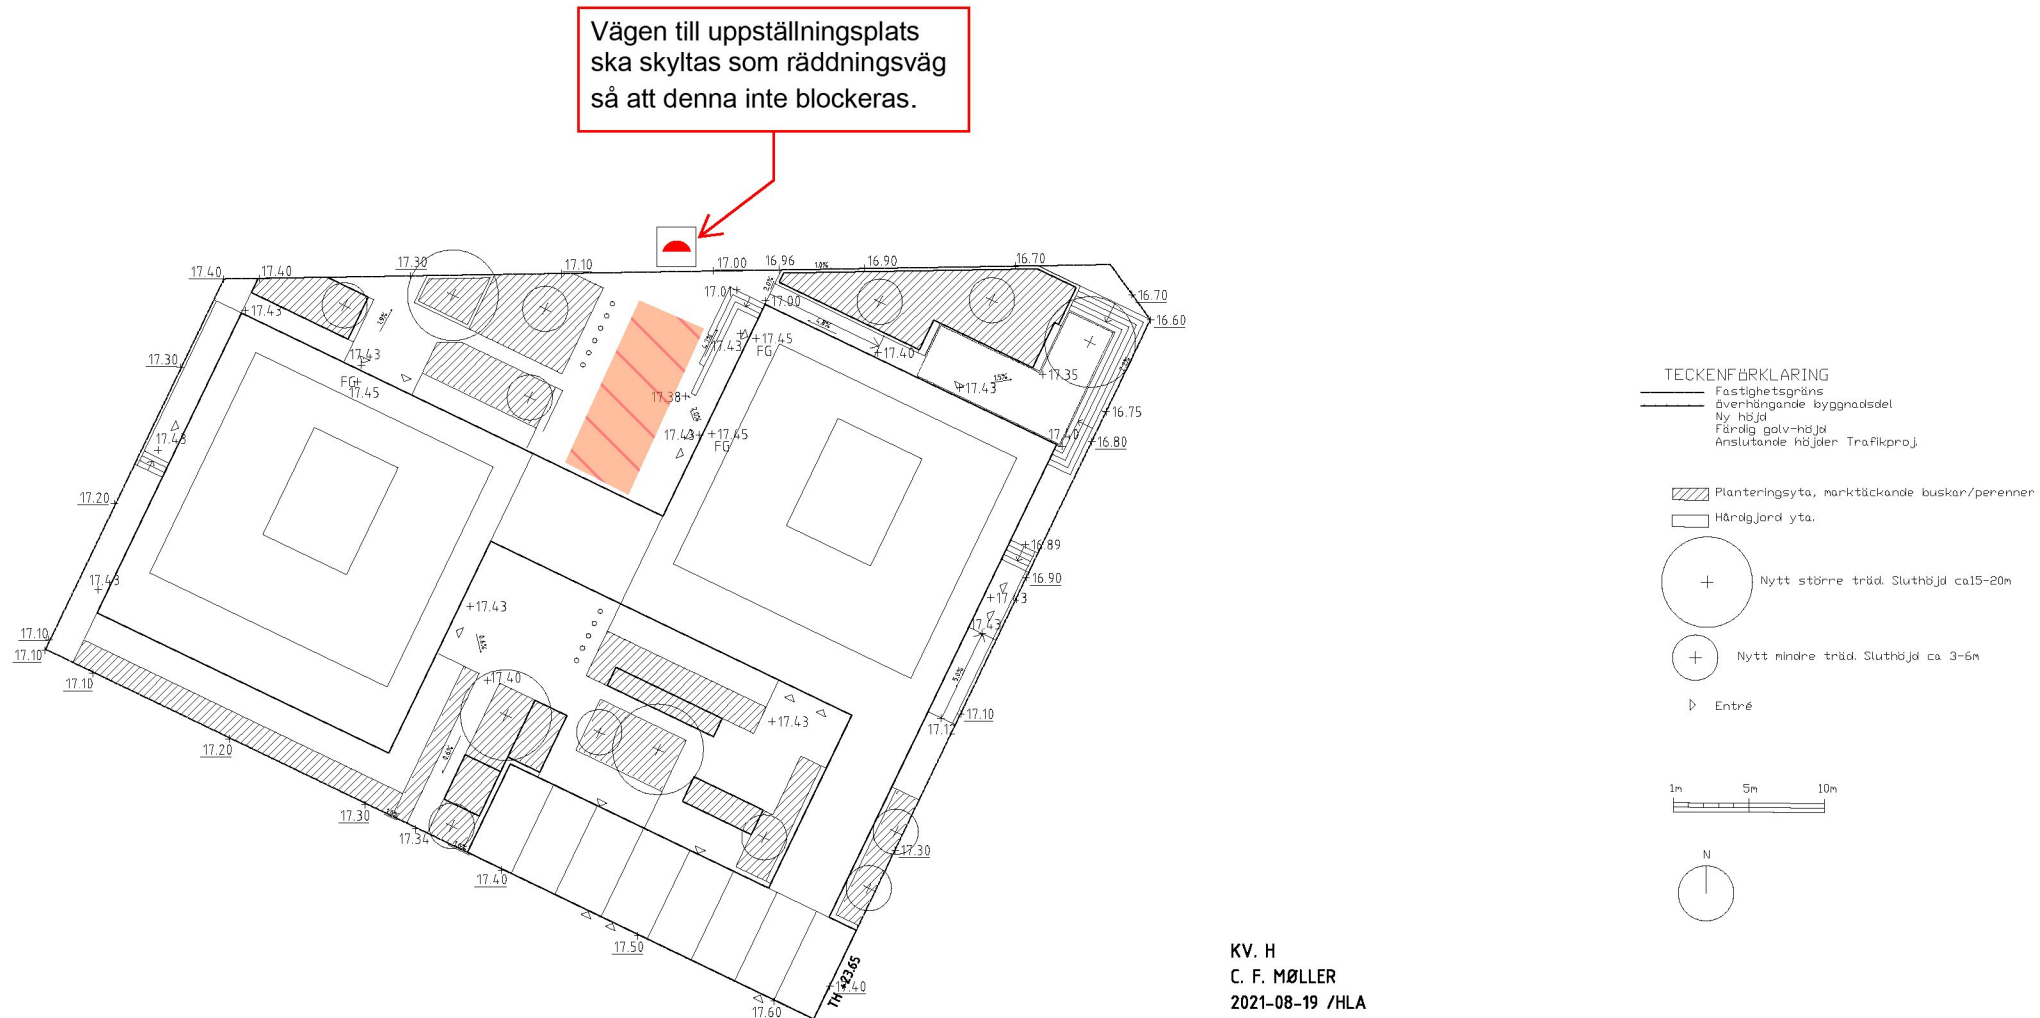




GARAGEPLAN

Gångavstånd överskrids i markerat område. Dock förväntas ingen vistelse ske i denna del.

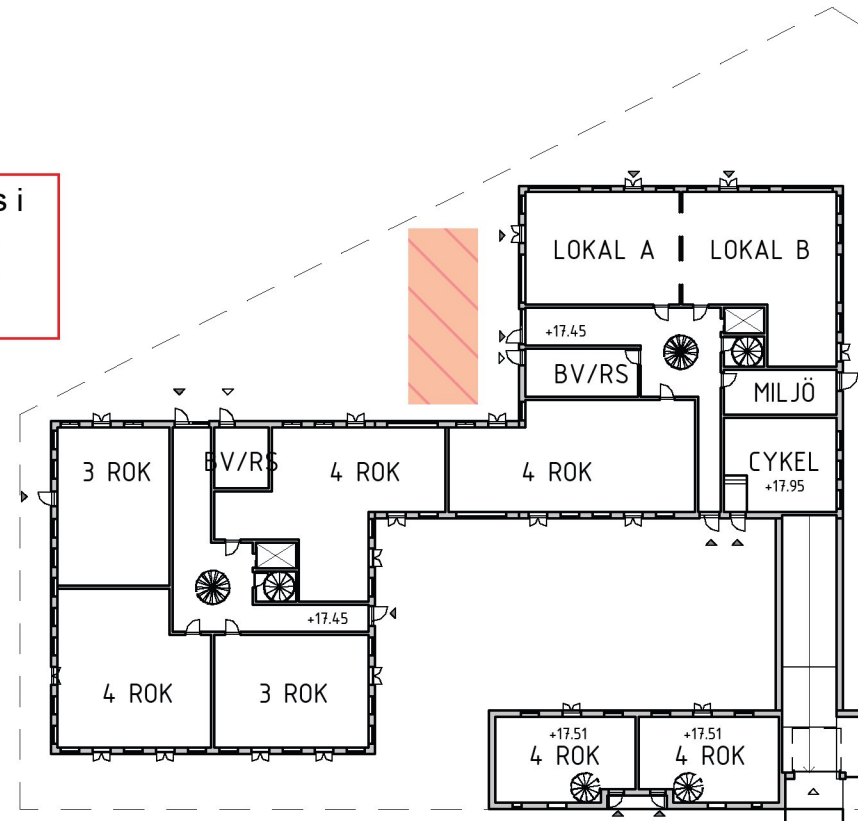


ENTRÉPLAN

Mätt från marken till balustradkanten uppgår höjden till 24 meter. Utrymning via räddningstjänstens höjdfordon accepterar en höjd om max 23 meter. En öppning i balustraden (motsvarande grind) krävs så att nedtagning kan ske från balkonplattans höjd.

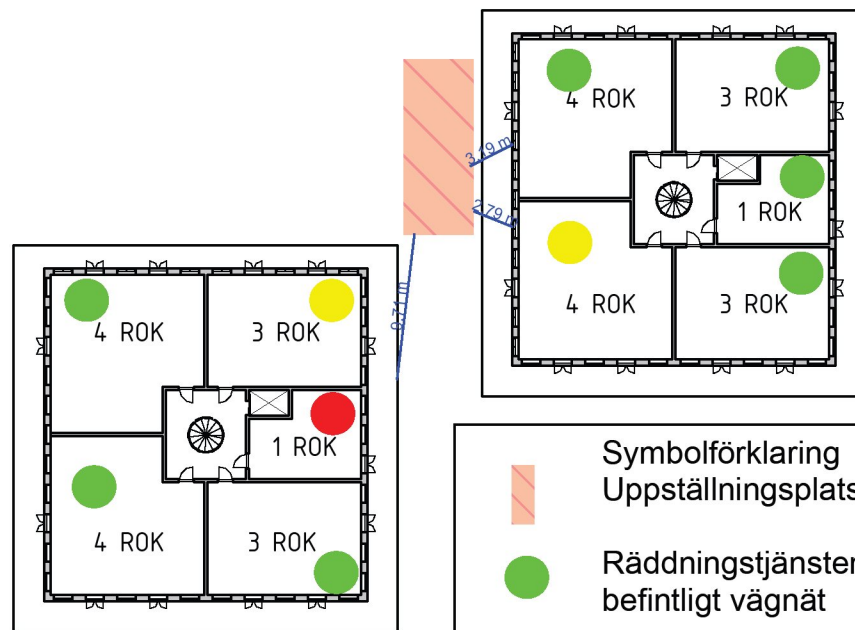

NORMALPLAN



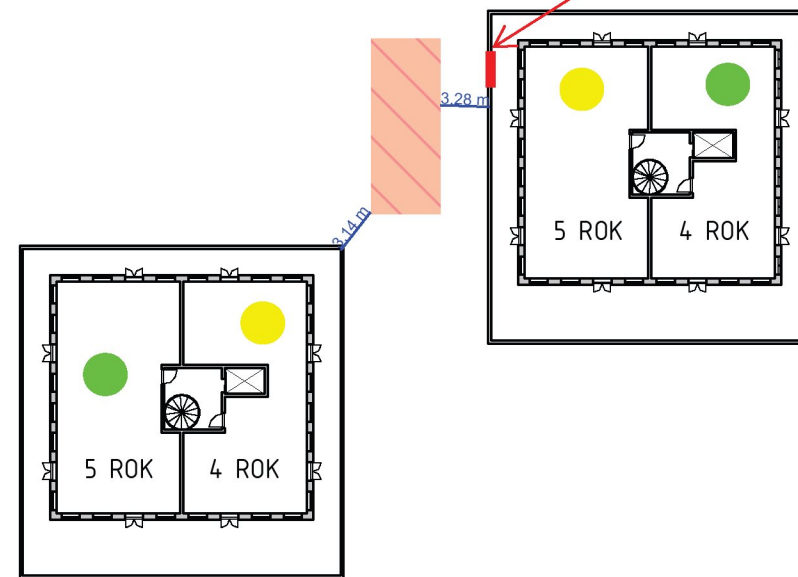


TAKKVÅNING

- Symbolförklaring**
- Uppställningsplats
 - Räddningstjänsten når balkongen från befintligt vägnät
 - Räddningstjänsten når balkongen via föreslagen uppställningsplats
 - Räddningstjänsten når ej balkongen. Lägenheten måste utrymma över grannbalkong med tillträde. Alternativt speglas lägenhetsfördelningen så att 1 ROK placeras på byggnadens västra sida. 4 ROK-delarna nås då via balkongens ytterkanter.

1:500 A3



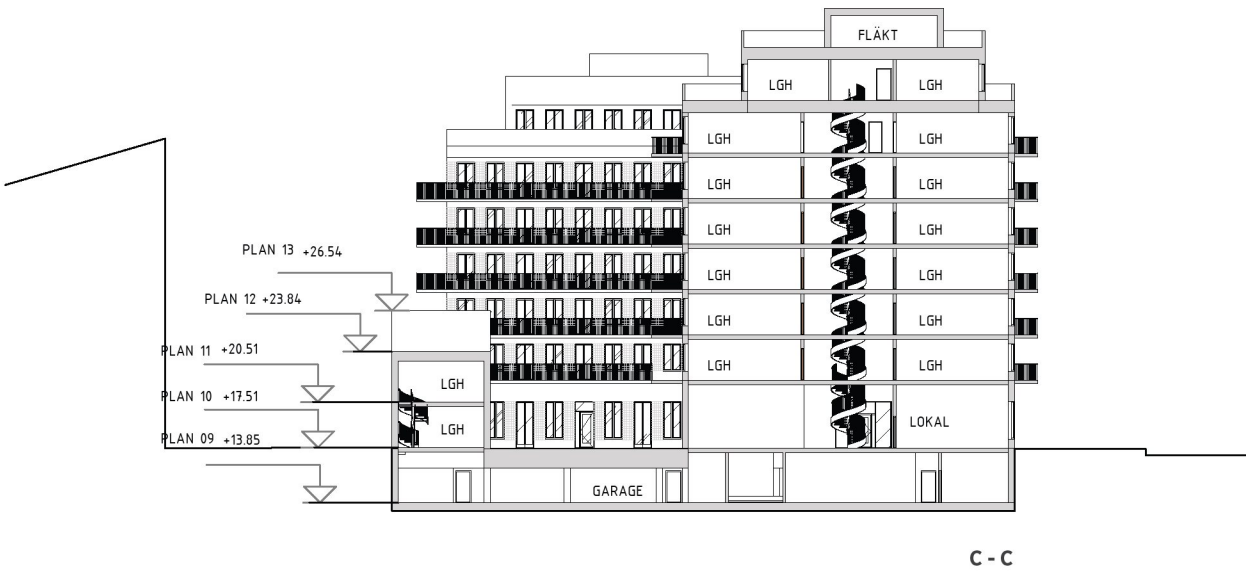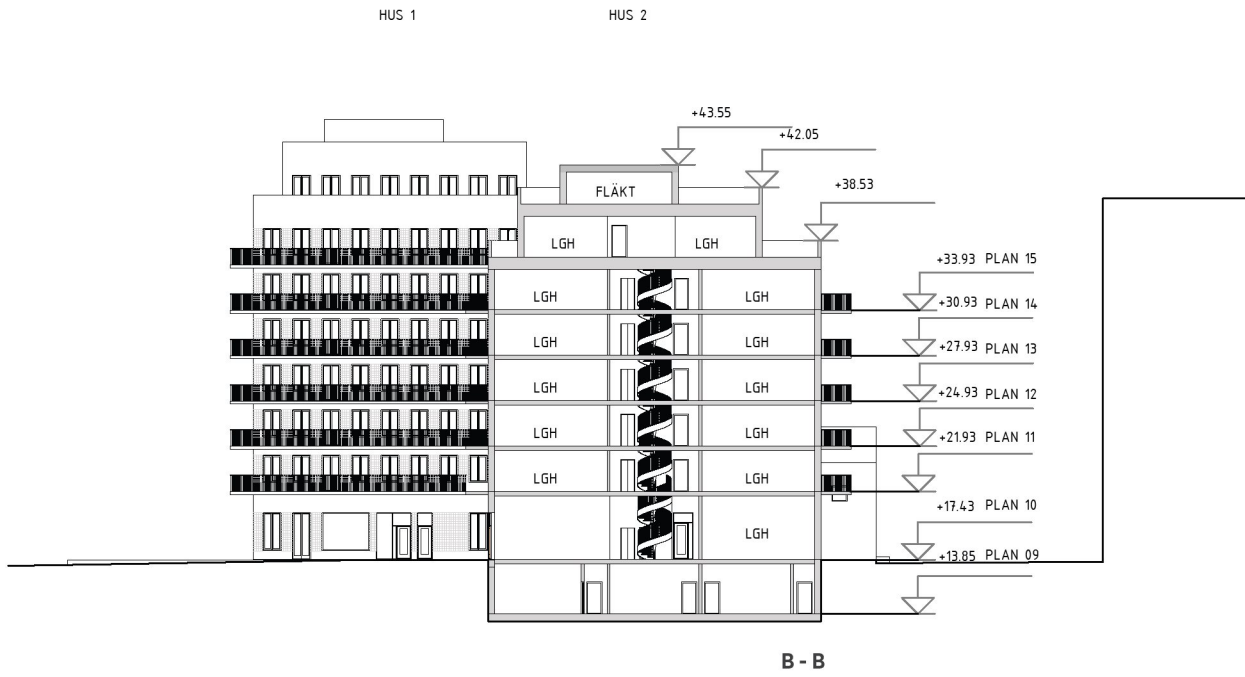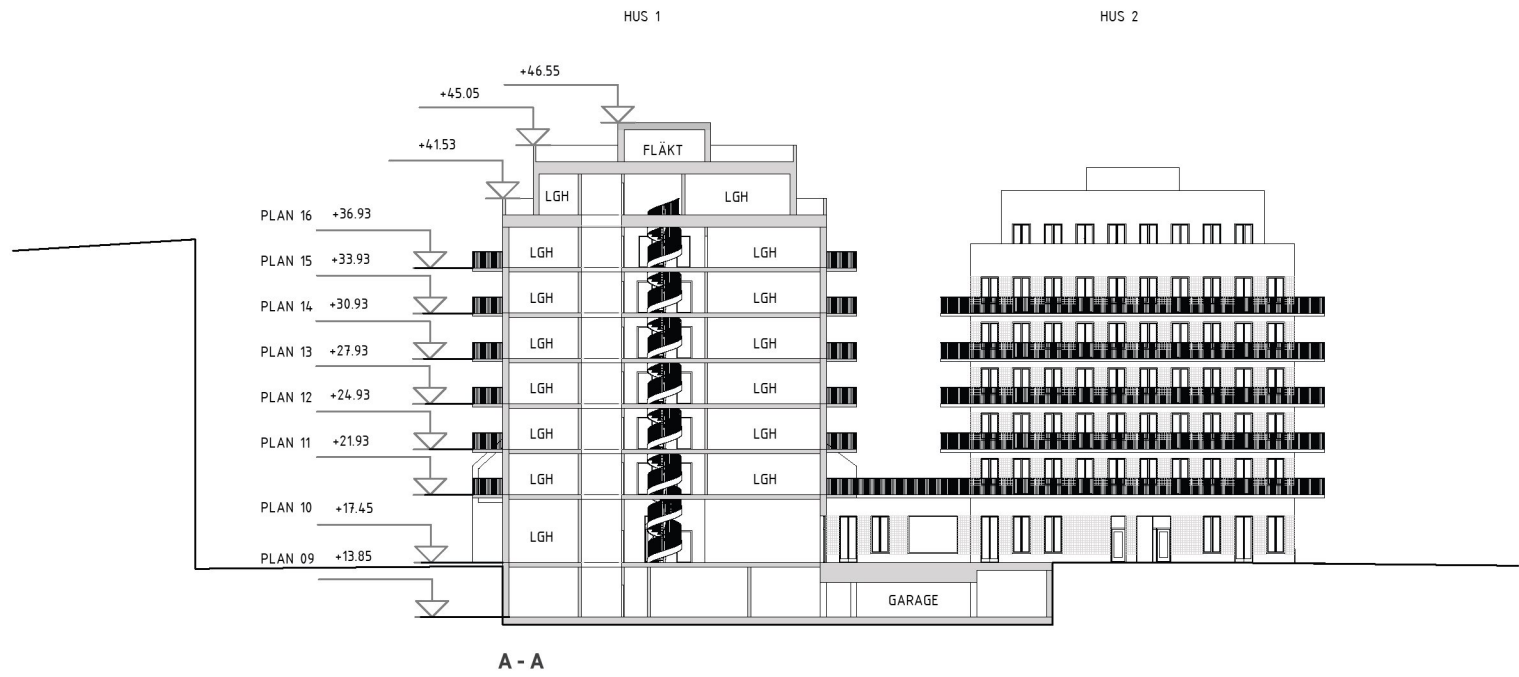

1:500 A3





FASAD NORR



FASAD ÖSTER



FASAD SÖDER



FASAD VÄSTER

1:500 A3

