


E 5550

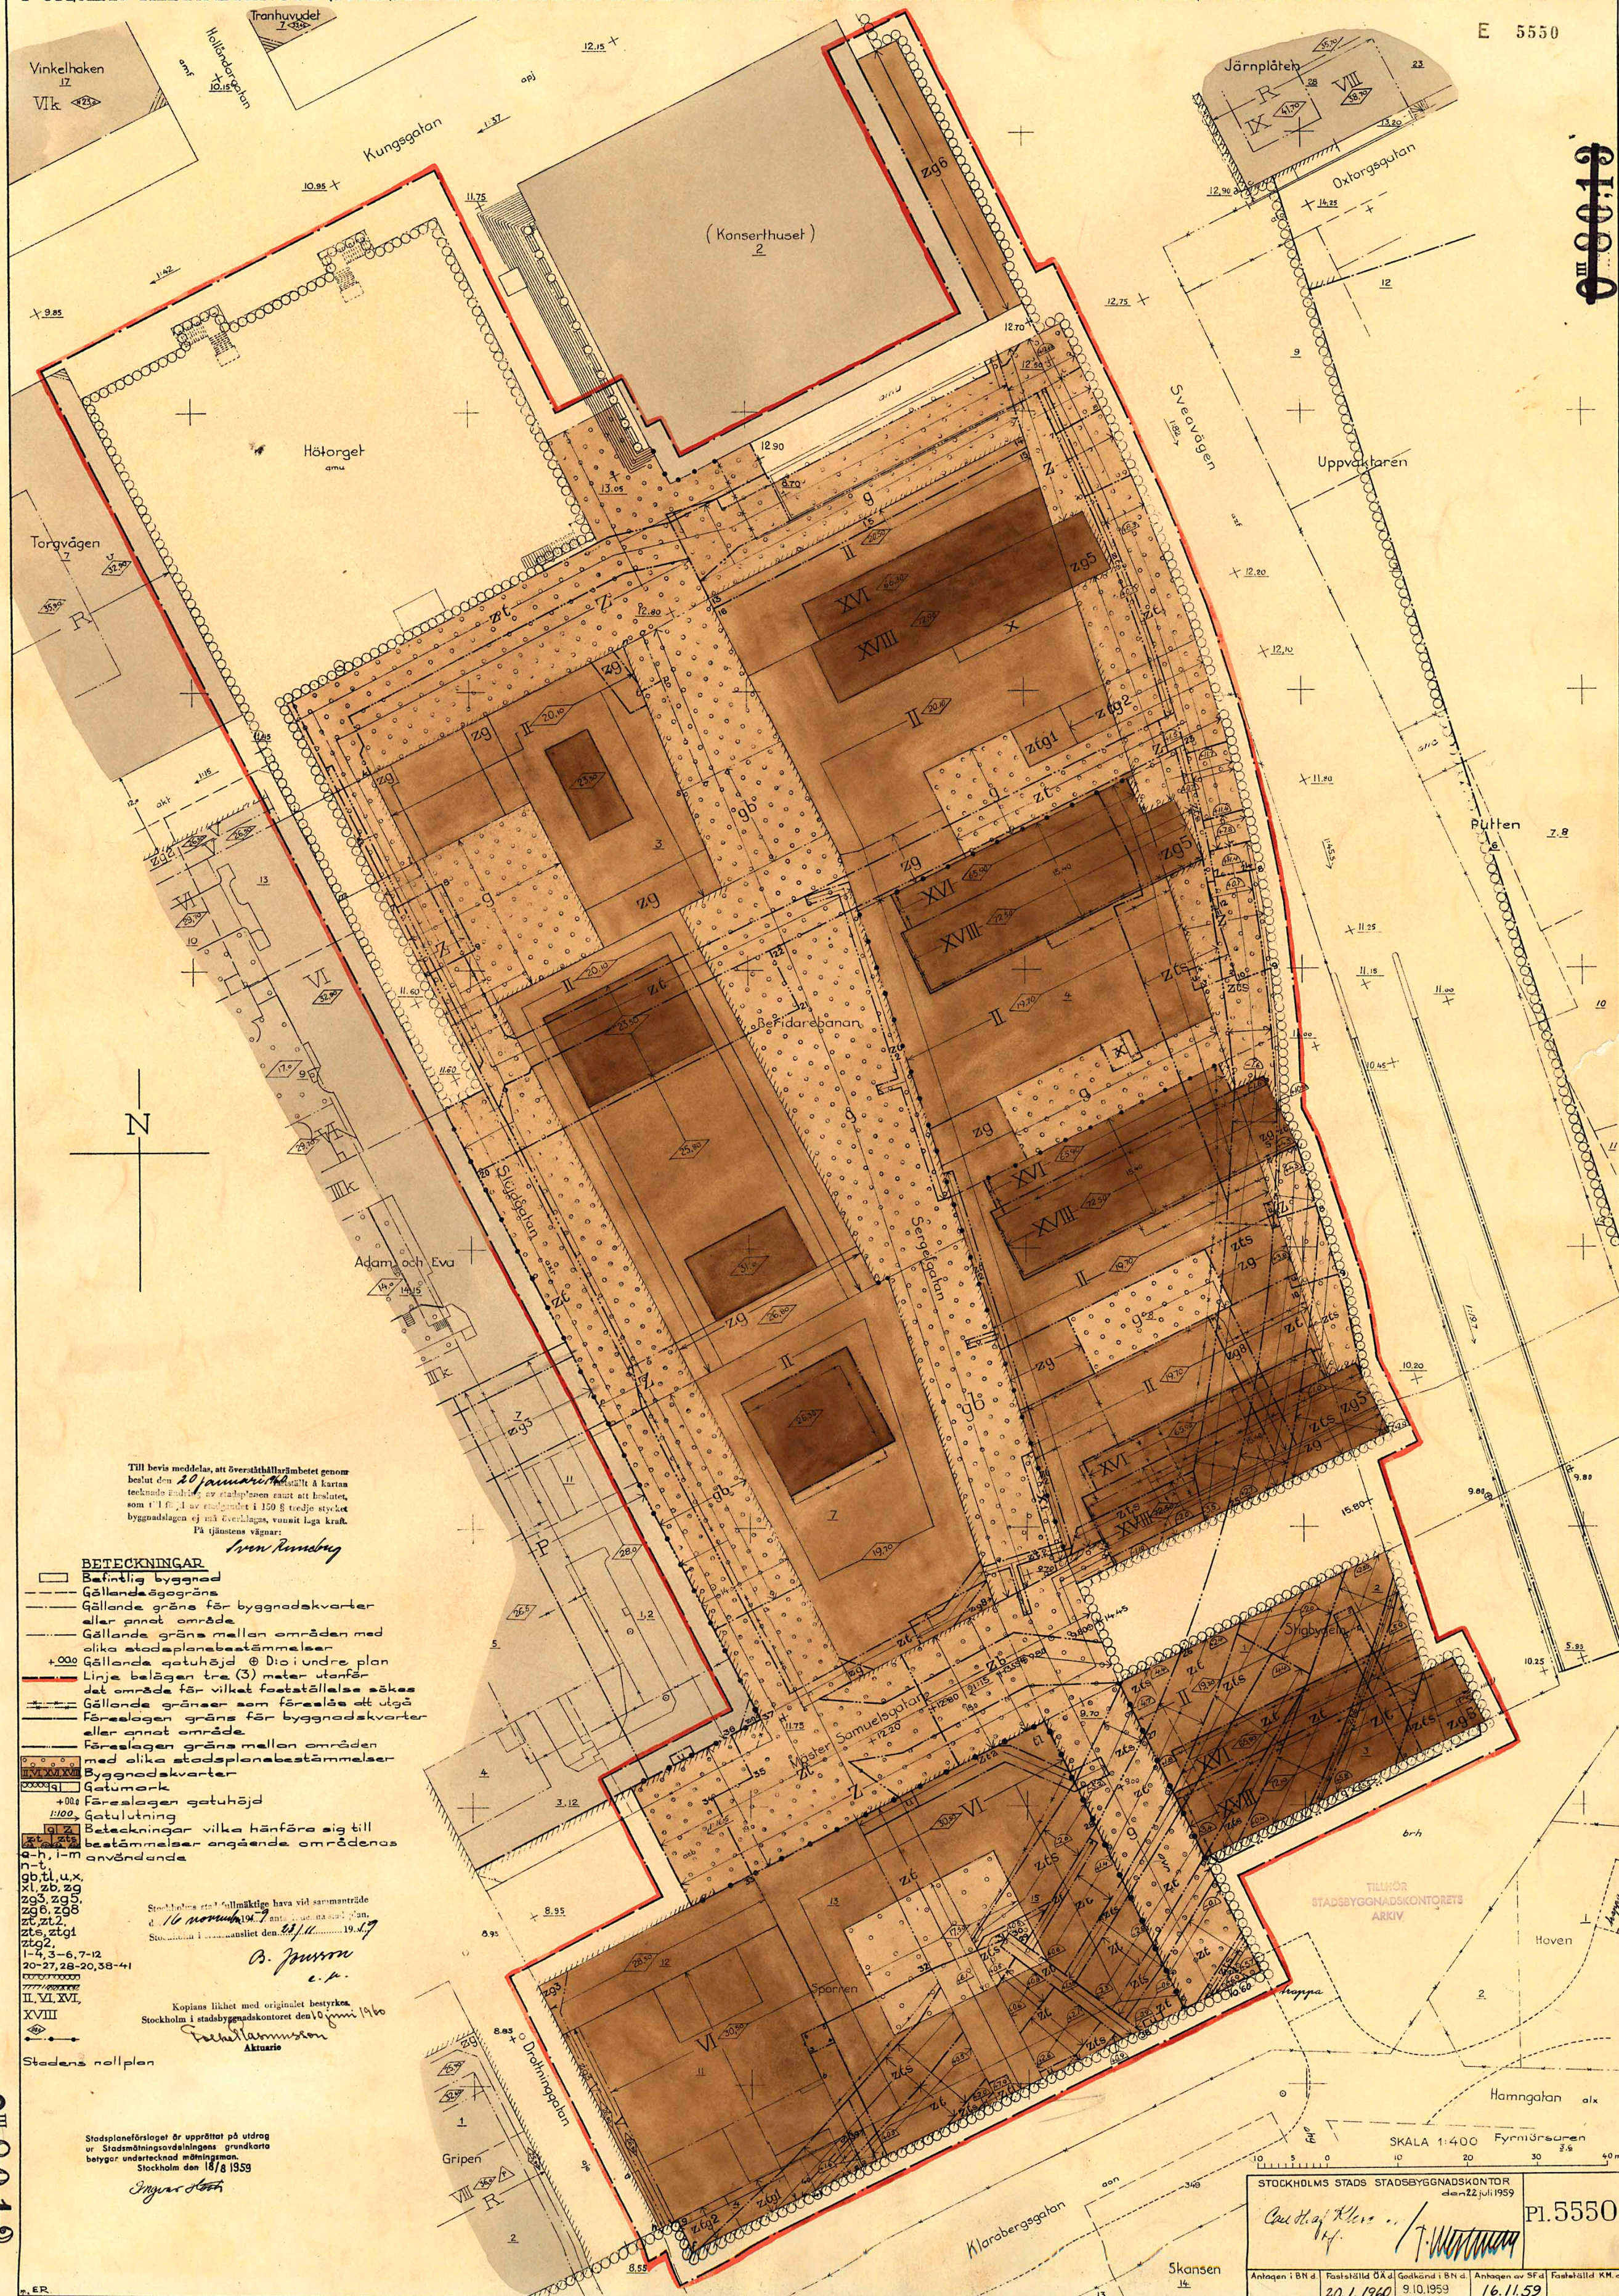

ARBEI SEVEN 111

Pl. 5550

STOCKHOLMS STADS STADSBYGGNADSKONTOR
den 22 juli 195

Carl H. & Clara - /

1891. T. 11/11/11

[Handwritten signature]

Antagen i BN d.	Fastställt i ÖA d.	Godkänd i BN d.	Antagen
	20.1.1940	9.10.1959	16.1

	40.1.17a		10.1
--	----------	--	------

In Magnifico