

..\\Komp1\\324681-Lsstr-SCHEMA.dwg ..\\Komp1\\FK-DATUM.dwg


LAGER: SB11

FUNKTION VID BRAND
SAMTLIGA LUFTBEHANDLINGSAGGREGAT STOPPAR VID BRAND

PLAN 3
ÖVRE VÅNING

PLAN 2
ENTRÉVÅNING

PLAN 1
KÄLLARVÅNING

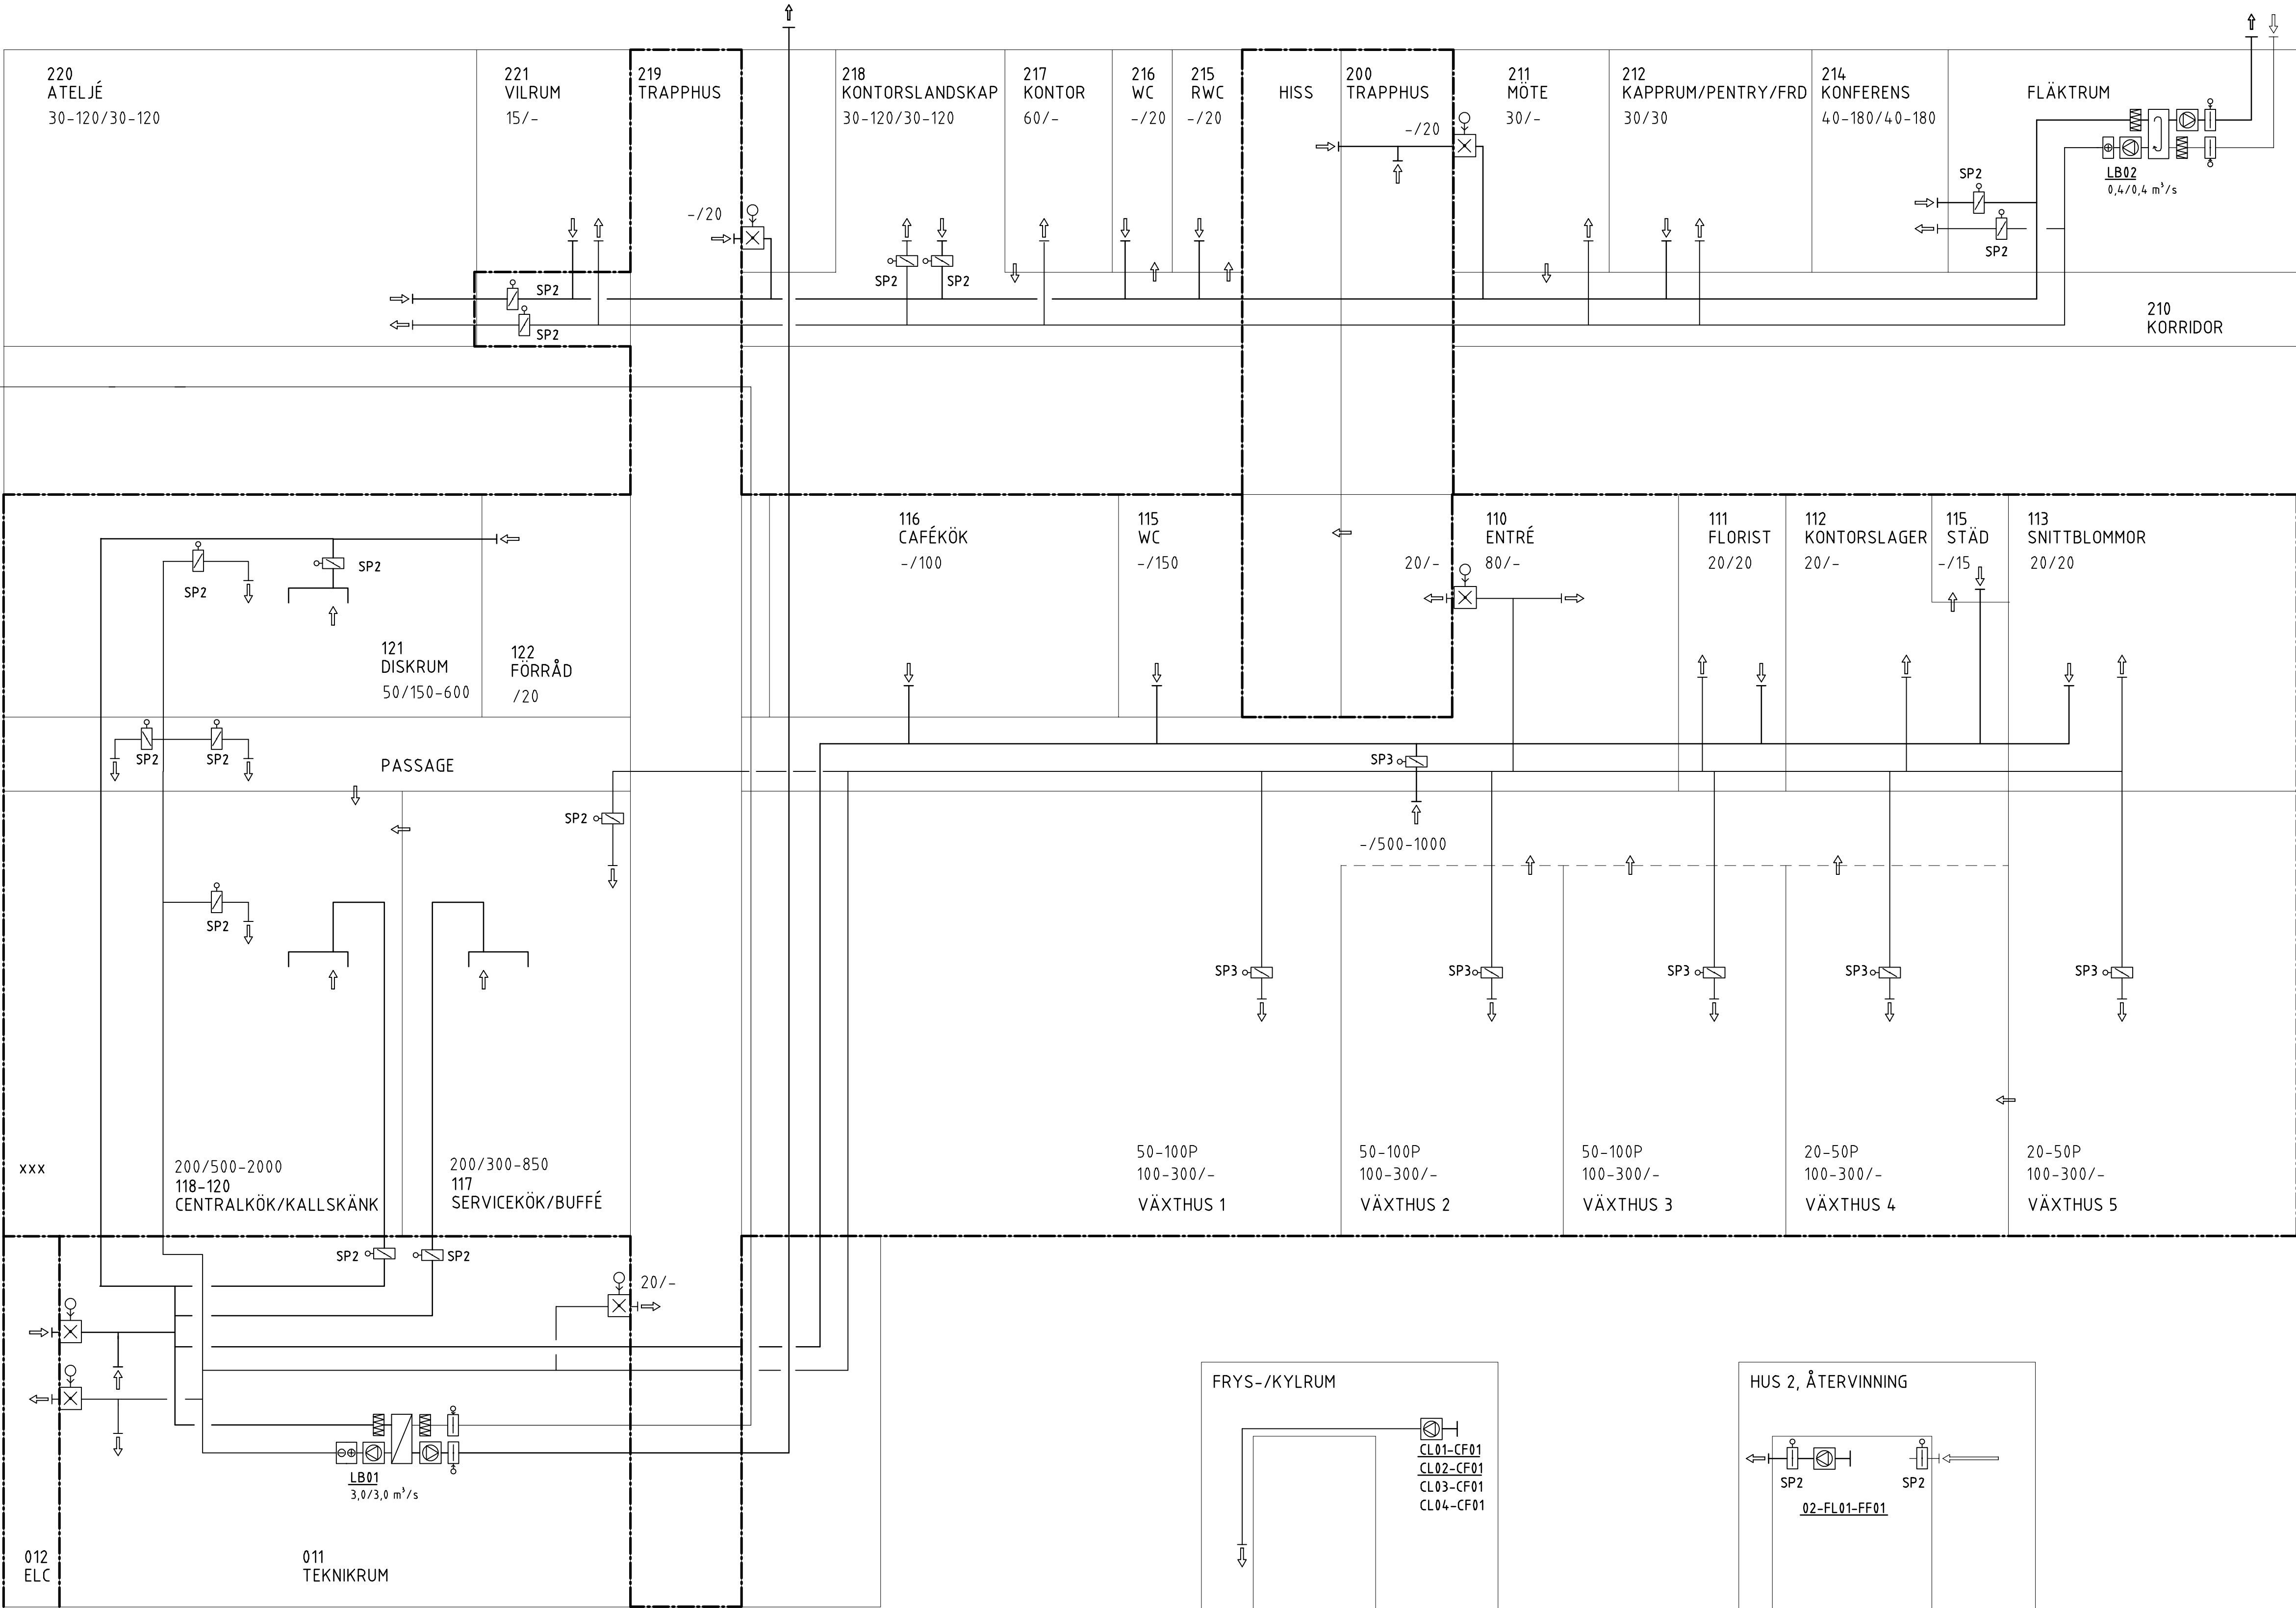

FÖRKLARINGAR

- FLÄKT
- LUFTTRENARE
- PLATTVÄRMEVÄXLARE
- ROTERANDE VÄRMEVÄXLARE
- LUFTVÄRMARE, VATTEN
- LUFTKYLARE
- KOMBIBATTERI
- REGLERANDE SPJÄLL
SP2 = FORCERINGSSPJÄLL
SP3 = VARIABELFLÖDESÖN
- BRAND-/BRANDGASSPJÄLL
- TRYCKKNAPP M TIMER
- GIVARE
- LB LUFTBEHANDLINGSAGGREGAT
- TA TILLUFTSAGGREGAT
- FA FRÅNLUFTSAGGREGAT
- TF TILLUFTSFLÄKT
- FF FRÅNLUFTSFLÄKT
- BF BRANDGASFLÄKT
- LV LUFTVÄRMARE

REV	ANT	AVSEENDE	SIGN	DATUM
-----	-----	----------	------	-------

FASTIGHET

ROSENDALS TRÄDGÅRD

ADDRESS Rosendalsterrassen 12, Stockholm



<input type="checkbox"/> A - Jordens Arkitekter AB	- 08-407 06 00
<input type="checkbox"/> K - Tyréns AB	- 010-452 20 00
<input type="checkbox"/> E - Elektrokonsulten i Sthlm AB	- 08-20 01 01
<input checked="" type="checkbox"/> V - Tyréns AB	- 010-452 20 00
<input type="checkbox"/> M -	-
<input type="checkbox"/> B - Bengt Dahlgren Brand & Risk	- 08-588 88 100
<input type="checkbox"/> SK - Kökspennan	- 08-480 04 9 10

SYSTEMHANDLING

RITNINGEN AVSER		CFD.NR x	
HUS 1	DEL		
PLAN 1-3 VÅNING			
LUFTBEHANDLING			
FLÖDESSCHEMA			
SKALA A1:1:-	A3 1:-	Disciplin V	
KONSTRUERAD AV/HANDLÄGGARE	RITAD AV	GRANSKAD AV	
E0/JB	E0/JB	XX	
DATUM			
2022-06-03			
ARBETSNUMMER		REV	
324681	V-57.8-101		

JAN BERGLUND

0:\STH\324681\JOB\MAGCAD\V\MODELL\V-57-C101.DWG

16:17

2022-06-04

PL0: