

RITNINGSBETECKNINGAR LUFTBEHANDLING

_____. E130 = BRANDCELLSGRÄNS

FUNKTION: _____ 0 0 0-0-0

A = AVLUF
C = CIRKULATIONSLUFT
F = FRÄNLUF
T = TILLUF
U = UTELUFT
Ö = ÖVERLUFT

SYSTEMNUMMER:

11	= HUS1, LB01
12	= HUS1, LB02

MATERIALKOD: (-Z DÄR EJ ANNAT ANGES)

Z = SPIRALFALSADE METALLKANALER
Z = METALLKANALER MED REKTANGULÄRT TVÄRSNITT

KANALDIM MM:

ISOLERING UTFÖRANDE:

B = BRAND, UTVÄNDIGT


V = VÄRME, UTVÄNDIGT
K = KONDENS, UTVÄNDIGT

ÖVRIGT:

LUFTFLÖDEN ANGIVNA I l/s

REV	ANT	AVSEENDE	SIGN	DATUM
-----	-----	----------	------	-------

ADDRESS Rosendalsterrassen 12, Stockholm

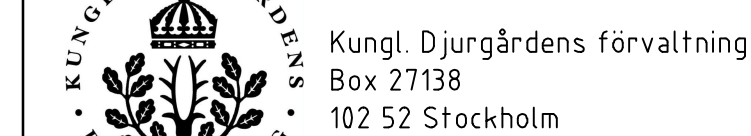

- | | | |
|-------------------------------------|---------------------------------|-----------------|
| <input type="checkbox"/> | A - Jordens Arkitekter AB | - 08-407 06 00 |
| <input type="checkbox"/> | K - Tyréns AB | - 010-452 20 00 |
| <input type="checkbox"/> | E - Elektrokonsulten i Sthlm AB | - 08-20 01 01 |
| <input checked="" type="checkbox"/> | V - Tyréns AB | - 010-452 20 00 |
| <input type="checkbox"/> | M - | - |
| <input type="checkbox"/> | B - Bengt Dahlgren Brand & Risk | - 08-588 88 10 |
| <input type="checkbox"/> | SK- Kökspennan | - 08-480 04 91 |

RITNINGEN AVSER

RITNINGEN AVSER			
HUS	1	DEL -	CFD.NR x

PLAN 1 VÅNING KV

HUVUDBYGGNAD, 01 PLAN
LUFTBEHANDLINGSSYSTEM

SKALA A1 1:100		A3 1:200	Disciplin V
KONSTRUERAD AV/HANDLÄGGARE EÖ/JB	RITAD AV EÖ/JB	GRANSKAD XX	

DATUM	2022-06-03
-------	------------

ARBETSNUMMER	V-57.1-101
324681	