

— EI30 = BRANDCELLSGRÄNS

FUNKTION: _____ 0000-00-00

S1 = SPILLVATTEN, ALLMÄNT
SF1 = SPILLVATTEN, FETTAVSKILJARE
D = DAGVATTEN
KV = TAPPKALLVATTEN
VV = TAPPVARMVATTEN
VVC = TAPPVARMVATTEN, CIRKULATION
KS = KYLA SEKUNDÄR
VS = VÄRME SEKUNDÄR

SYSTEM: _____
ENDAST OM FLERA SYSTEM MED SAMMA
FUNKTION FINNS

MATERIAL:

A22 =LEDNING AV PLASTRÖR, FABRIKATSPECIFIKA
INOMHUSAVLOPPSRÖR

C11 = LEDNINGAR AV ICKE YTBEHANDLADE RAKA
KOPPARRÖR (DY)

C12 = LEDNINGAR AV YTBEHANDLADE RAKA
KOPPARRÖR, FÖRKROMADE (DY)

M16 = LEDNING AV PP-RÖR, FABRIKATSPECIFIK
MARKAVLOPPSRÖR (DY)

P21 = LEDNINGAR AV PE-RÖR, STANDARDISERADE
TRYCKRÖR (DY)

P22 = LEDNINGAR AV PEM, STANDARDISERADE
PÅ RULLE, TRYCKRÖR (DY)

P23 = LEDNINGAR AV PE, STANDARDISERAD
FÄRDIGISOLERADE, TRYCKRÖR (DY)

P41 = LEDNINGAR AV PEX-RÖR UTAN
DIFFUSIONSTÄTNING (DY)

P42 = LEDNINGAR AV PEX-RÖR MED DIFFUSIONSTÄTNING (DY)

P43 = LEDNING AV PEX-RÖR MED ISOLERING AV
FÖRNÄTAT POLYURETANSKUM OCH MANTELÖR

P44 = LEDNING AV PEX-RÖR MED ISOLERING AV


F44 = LEDNING AV FLEX-RÖR MED ISOLERING AV
FÖRNÄTAT POLYURETANSKUM OCH MANTELÖR
AV POLYETEN (DY)

R12 =LEDNINGAR AV RÖR AV ROSTFRITT STÅL,
AVLOPPSRÖR I MARK

R13 =LEDNINGAR AV RÖR AV ROSTFRITT STÅL,
AVLOPPSRÖR INOMHUS/TAK

RÖRDIMENSION:

DN = ANSLUTNINGSNUMMER
DY = YTTERDIAMETER

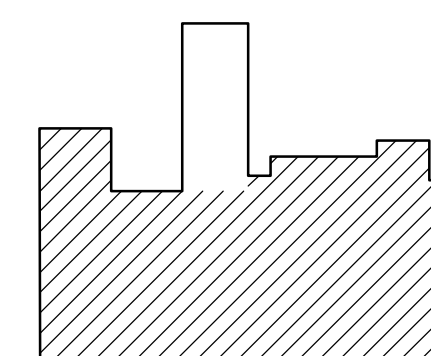

REV	ANT	AVSEENDE	SIGN	DATUM
-----	-----	----------	------	-------

ROSENDALS TRÄDGÅRD

Rosendalsterrassen 12, Stockholm



Kungl. Djurgårdens förvaltning
Box 27138
• 102 52 Stockholm

- | | | |
|-------------------------------------|---------------------------------|-----------------|
| <input type="checkbox"/> | A - Jordens Arkitekt AB | - 08-407 06 00 |
| <input type="checkbox"/> | K - Tyréns AB | - 010-452 20 00 |
| <input type="checkbox"/> | E - Elektrokonsulten i Sthlm AB | - 08-20 01 01 |
| <input checked="" type="checkbox"/> | V - Tyréns AB | - 010-452 20 00 |
| <input type="checkbox"/> | M - | - |
| <input type="checkbox"/> | B - Bengt Dahlgren Brand & Risk | - 08-588 88 10 |
| <input type="checkbox"/> | SK - Köksennan | - 08-400 049 1 |

SYSTEMHANDLING

RITNINGEN AVSER

RITNINGEN AVSER			
HUS	1	DEL -	CFD.NR x

PLAN 1 VÅNING KV
HUVUDBYGGNAD. 01 PLAN

HUVUDBETGNAD, VÄRME-
RÖRINSTALLATIONER

SKALA A1 1:100	A3 1:200	Disciplin V
KONSTRUERAD AV/HANDLÄGGARE	RITAD AV	GRANSKAD AV

KONSTRUERAD AV/HANDELAGGARE EÖ/JB	RITAD AV EÖ/JB	GRANSAD AV XX
--------------------------------------	-------------------	------------------

DATUM
2022-06-03

2022-V0-VJ	
ARBETSNUMMER	