

FÖRKLARINGAR

KOORDINATSYSTEM Sweref 99 18 00
HÖJDSYSTEM RH2000

FASTIGHETSBILDNING PÅGÅR OCH
NYBYGGNADSKARTA ÄR EJ TILLGÄNGLIG.
UNDERLAG FÖR DENNA SITUATIONSPLAN ÄR
DETALJPLAN/PLANKARTA FÖR
PERSIKAN 5 M.M. SÖDERMALM, STOCKHOLM
Dp 2013-01783-54, LAGA KRAFT 2018-01-18


Placerande måttsättning mot egenskapsgränser då
fastighetsgränser inte finns fastställda.



HÄNVISNINGAR

Höjder på färdigt golv, entréplan, totalhöjd, nockhöjd
och byggnadshöjd enligt planer, sektioner och takplaner.

A	Komplettering gällande placerande måttsättning och höjdsättning.	2022-08-12	
BET	ÄNDRINGEN AVSER	DATUM	SIGN

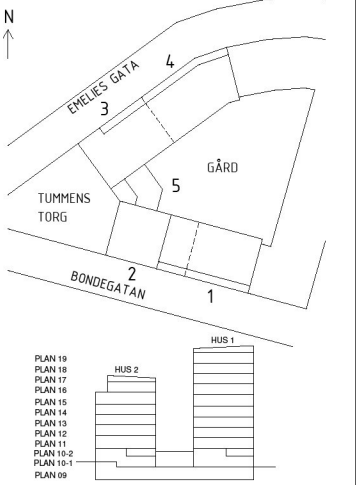

BYGGLOVHANDLING

white

<input checked="" type="checkbox"/> A	WHITE ARKITEKTER AB	TELEFON 08-402 25 00
<input type="checkbox"/> K	BJERKING AB	TELEFON 0102-118 098
<input type="checkbox"/> E	EDOVIST KONSULTBYRÅ AB	TELEFON 031-723 84 14
<input type="checkbox"/> V	INSTRA	TELEFON 08-615 68 10
<input type="checkbox"/> VA	LANDARK	TELEFON 08-770 00 25
<input type="checkbox"/> L	LANDARK	TELEFON 08-770 00 25
RTAG	KONSTRUERAD	HÄRLEGGARE
DATUM	ANSVARIG	ARBETSNUMMER
2022-07-08	F. Fernek	9166840500

Borätt SENIORGARDEN
Rosenborgsgatan 12, 171 06 Solna 08-626 66 30

Kv Passionsfrukten (blivande)
Del av Persikan 5
Koordinatsatt situationsplan på plankarta

A3 1:400 SKALA A1 1:200	REV
KOD TYP POS	RITNINGSNUMMER
	A-01-1-000 BL