




SYD
1 : 50

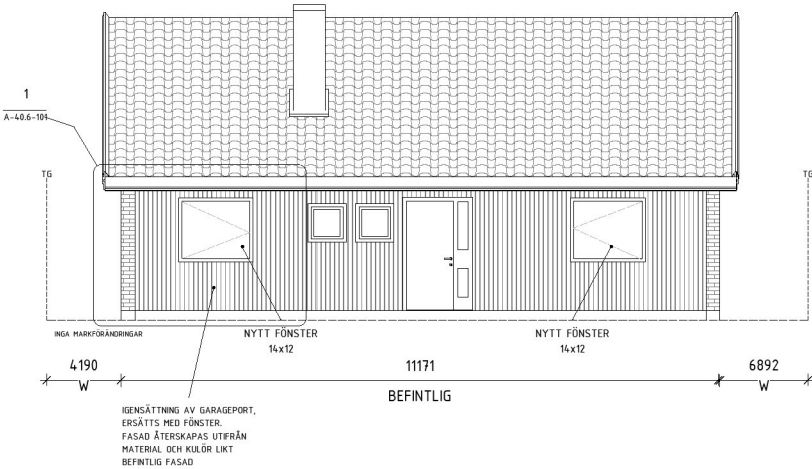


NORD
1 : 50

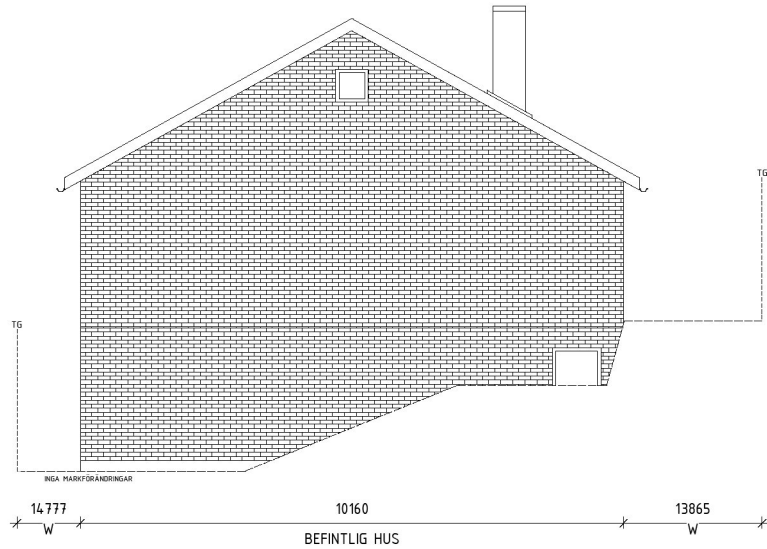

ÖST
1 : 50

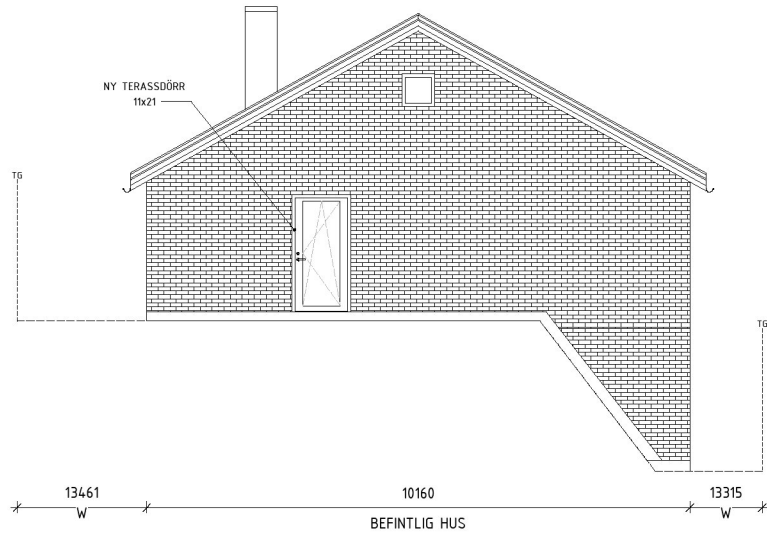

VÄST
1 : 50

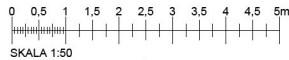

A1 - 1:50
A3 - 1:100

FÖRKLARINGAR

NOCKHÖJD: OFÖRÄNDRAT
TAKBELÄGGNING: OFÖRÄNDRAT
TAKFÄRG: OFÖRÄNDRAT
FASADMATERIAL: OFÖRÄNDRAT
FASADFÄRG: OFÖRÄNDRAT

MATERIAL OCH KULÖRBESKRIVNING:
SAMTLIGA NYA FÖNSTER OCH ALTANDÖRRAR I SAMMA
ARKITEKTONISKA UTFÖRNING AVSEENDE MATERIAL OCH
KULÖR LIKT ORIGNALUTFÖRANDE.

SAMTLIGA NYA FÖNSTER:
MATERIAL: TRÄ
KULÖR: VIT S0502-Y

NY ALTANDÖRR:
MATERIAL: TRÄ
KULÖR: VIT S0502-Y

FÖRFLYTAD FASAD I SÖDER:
FASADMATERIAL: STÄNDE TRÄPANEL, LOCKLÄKT
FASADKULÖR: VIT S0502-Y

IGENSÄTTNING AV GARAGEPORT:
FASADMATERIAL: STÄNDE TRÄPANEL, LOCKLÄKT
FASADKULÖR: VIT S0502-Y

BEFINTLIG MARKNIVÅ

NY MARKNIVÅ

BRUTEN MÄTTSÄTTNING

2000 mm

FÖRESKRIFTER

SAMTLIGA MÄTT ÄR I MM OCH HÄSTE KONTROLLERAS
PÅ PLATS

HÄNVISNINGAR

DETALJER A-40.6-101

BET ARBETEN AVSE SIG DATUM

BYGGLOVSHANDLING

STRUKTIA

A Byggnadsritning/Struktur

K E V L

UPPDRAG NR: 251014

DATUM: 2022-10-05

JÄLLÖ 5 FASADER

FASADÄNDRING

SKALA: A1 SE MÄTTSTOCK

NUMMER: A-40.3-101

BET