
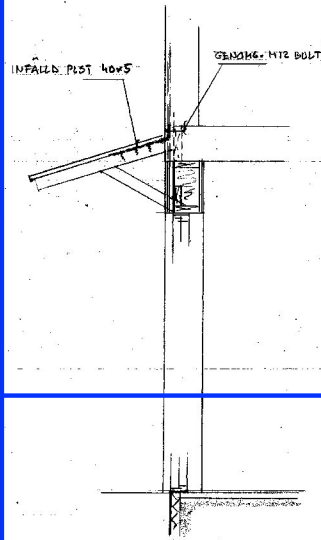



Konstruktionsritning på påbyggnad som våran,

Konstruktionsritning på påbyggnad som våran,

Inkom till Stockholms stadsbyggnadskontor - 2022-10-06, Dnr 2022-11384

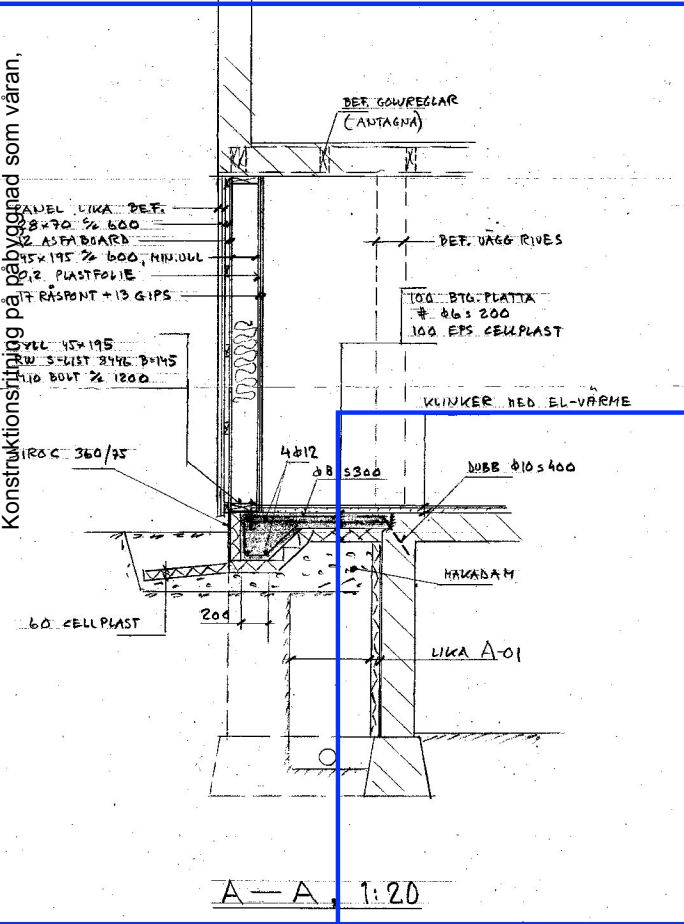

B-B, 1:20

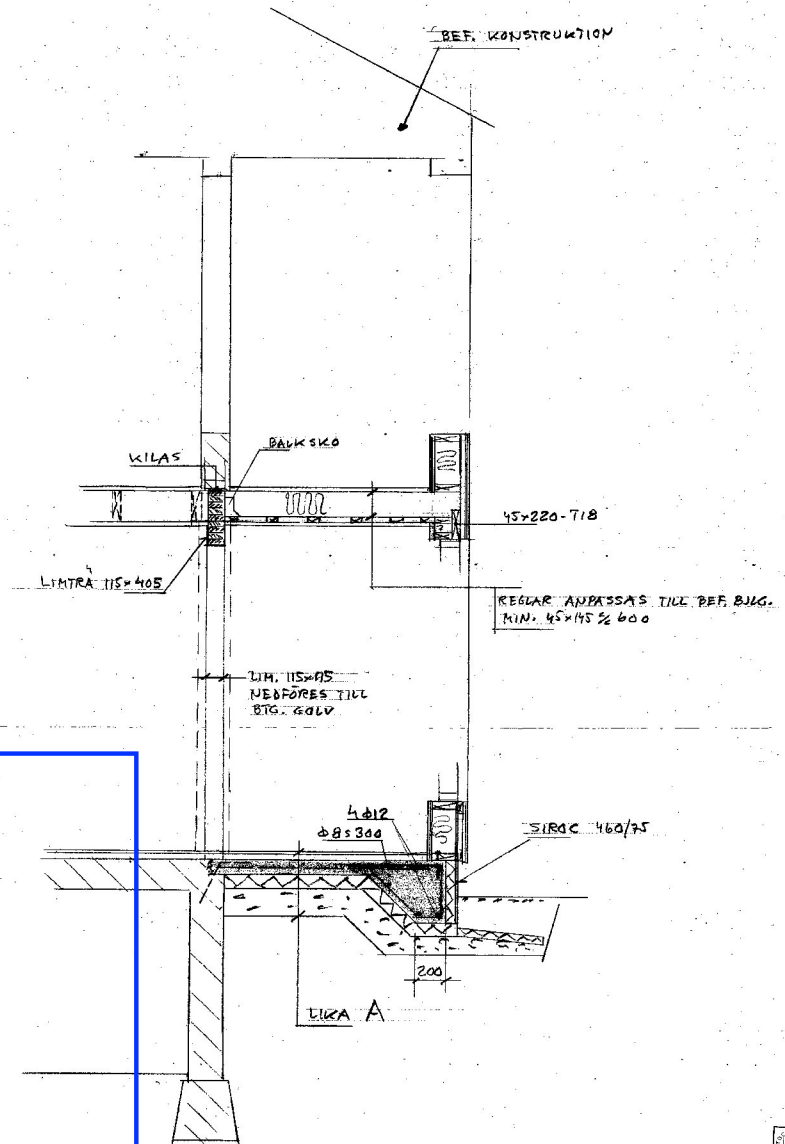

Stadsbyggnads
kontoret
Inkom
Reg. 2024-10-25
Dnr 2024-17781-572

BYGG-INGENJÖRSBYRÅN PIMFLYCKT · LEMNÖ AB KONSULTERANDE INGENJÖRER Palmgatan 13 181 80 LIDINGÖ TEL 08788 21 00	EKLIDEN 85, FÄRSTA STRAND TILLBYGGNADER SEKTIONER 1:20 K-02
--	---