


ALLMÄNNA ANVISNINGAR

LÄNGDMÄTNING
HUVUDLÄNGDMÄTNING LIGGER I SPÅRMIT SPÅR U1

FÖRKLARINGAR


- SPÅRMITT/PROFIL (SLUTLÄGE)
- GJUTFOG
- DILATATIONSFOG
- STÄNGSEL
- FASTIGHETSGRÄNSER
- GRÄNS MELLAN ÄGADE OCH SERVITUT

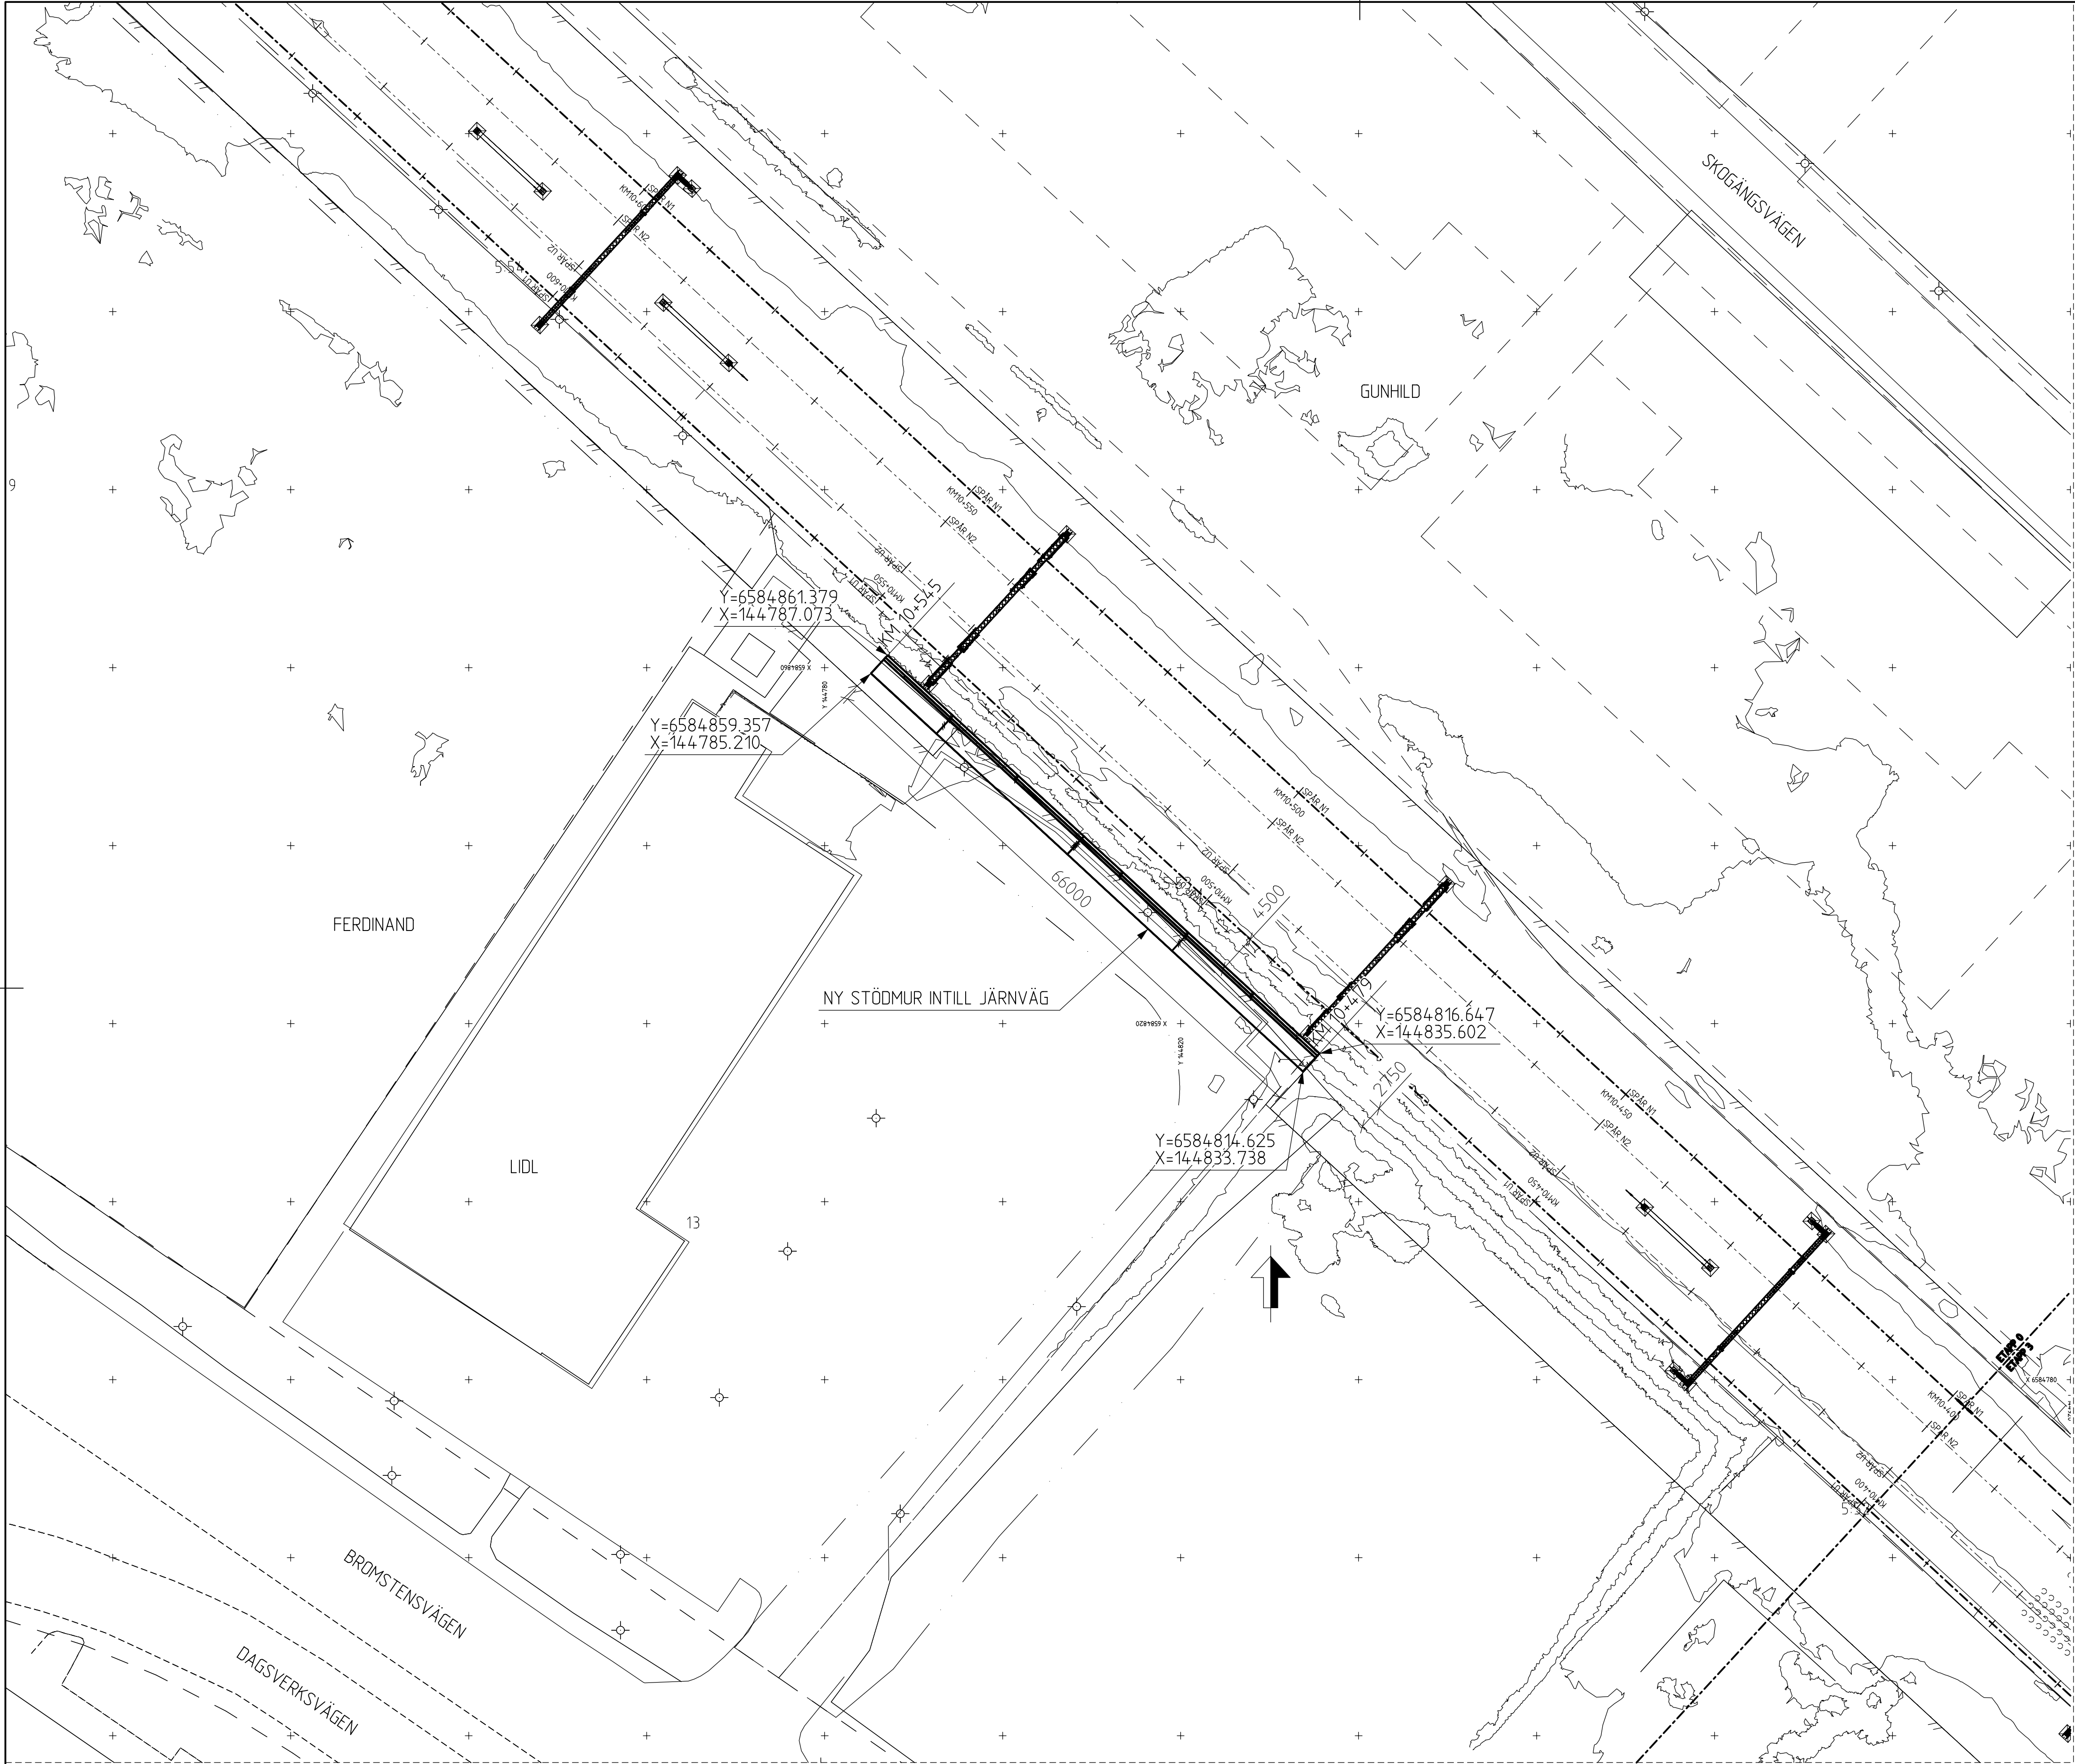

Översikt ritning av Trafikverkets ägda område. Allt obehörigt begränsas av rött linje enligt lag.
TRAFIKVERKET

SITUATIONSPLAN
1:400

KOORDINATSYSTEM: SWEREF 99 18 00
HÖJDSYSTEM: RH2000

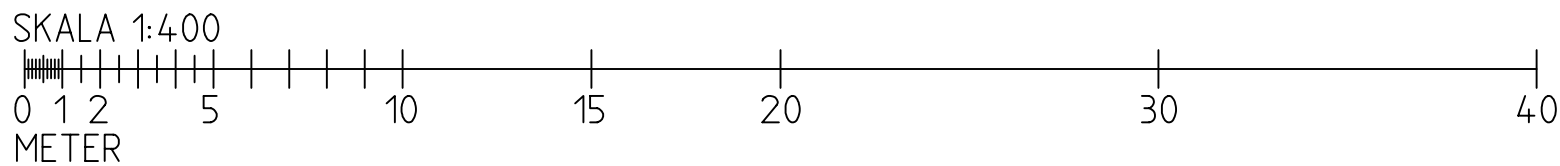

ÄNDRA / ÄNDRINGEN AVSER		SEH		ÄNDR. DATUM	
LEVERANTÖR		TEKNISKTÄG BYGGNADSVÄRK		GRÄNSNINGSTÄTUS / SYFTE	
TYRÉNS		BYGGNADSVÄRK		GRÄNSNINGSTÄTUS / SYFTE	
TRAFIKVERKET		ANLÄGGNINGSTYP		BYGGNADSVÄRK	
SKAPAD AV TYRÉNS/M. GAIZIUNAS		E9947 NY GC-TUNNEL OCH KULVERTERING SPÅNGÅN STÖDMUR INTILL JVG (SÖDRA SIDAN) VID SPÅNGÅN SPÅR U1 KM 10+479..KM 10+545		STÖDKONSTRUKTION	
GRANSKAD AV TYRÉNS/M. PAKNYS		SITUATIONSPLAN		BYGGNADSVÄRK	
DOKUMENT AV TYRÉNS/TBq		SKALA SE FIGUR		BYGGNADSVÄRK	
2022-08-17		FÖRVALTNING		BYGGNADSVÄRK	
		BLAD		BYGGNADSVÄRK	
		NÄSTA BLAD		BYGGNADSVÄRK	
		ÄNDR.		BYGGNADSVÄRK	