




SEKTION A-A  
1 : 100

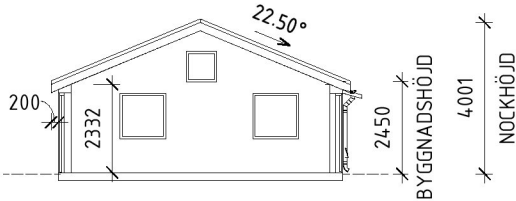


SEKTION B-B  
1 : 100

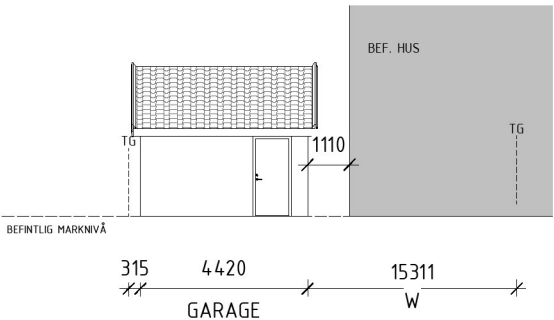


NORDÖST  
1 : 100

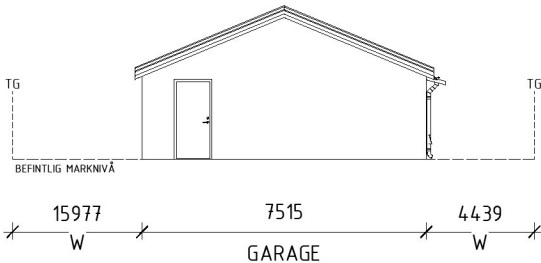

NORDVÄST  
1 : 100

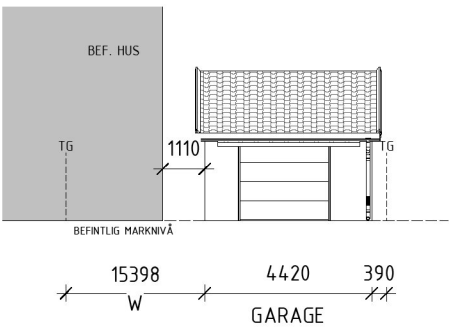

SYDVÄST  
1 : 100

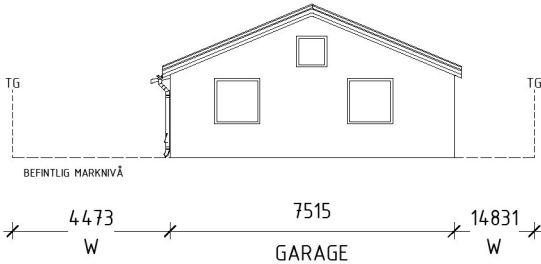

SYDÖST  
1 : 100



A1 - 1:50  
A3 - 1:100

## FÖRKLARINGAR

NOCKHÖJD:	3.99 m
TAKBELÄGGNING:	BETONGPANNOR
TAKFÄRG:	SVART NCS S 9000-N
FASADMATERIAL:	PUTS
FASADFÄRG:	2020-Y70R
FÖNSTERMATERIAL:	ALUMINIUM
FÖNSTERKULÖR:	VIT NCS S 0500-Y
DÖRRMATERIAL:	TRÄ
DÖRRFÄRG:	SVART NCS S 9000-N

BEFINTLIG MARKNIVÅ  
NY MARKNIVÅ

## FÖRESKRIFTER

SAMTLIGA MÅTT ÄR I MM OCH MÅSTE KONTROLLERAS PÅ PLATS

## HÄNVISNINGAR

BET	ÄNDRINGEN AVSER	SIGN	DATUM
BYGGLOVSHANDLING			
 <b>STRUKTIA</b>			
A Bygglövsansvar/Struktia Lopströmsvägen 1, 172 33 Stockholm Tel: +46 (0)8 121 361 68			
A			
K			
E			
V			
L			
UPPDRAG NR: 264959		RITAD AV: F.R.	HANDLÄGGARE: M.H.
DATUM: 2022-10-11		ANSVARIG: M.H.	BESTÄLLARE: PINKA CARDEZ
ÄRMEN 13 SEKTIONER OCH FASADER			
GARAGE			
SKALA: A1: SE MÅTTSTOCK	NUMMER: <b>A-40.2-101</b>		BET