




SEKTION A-A

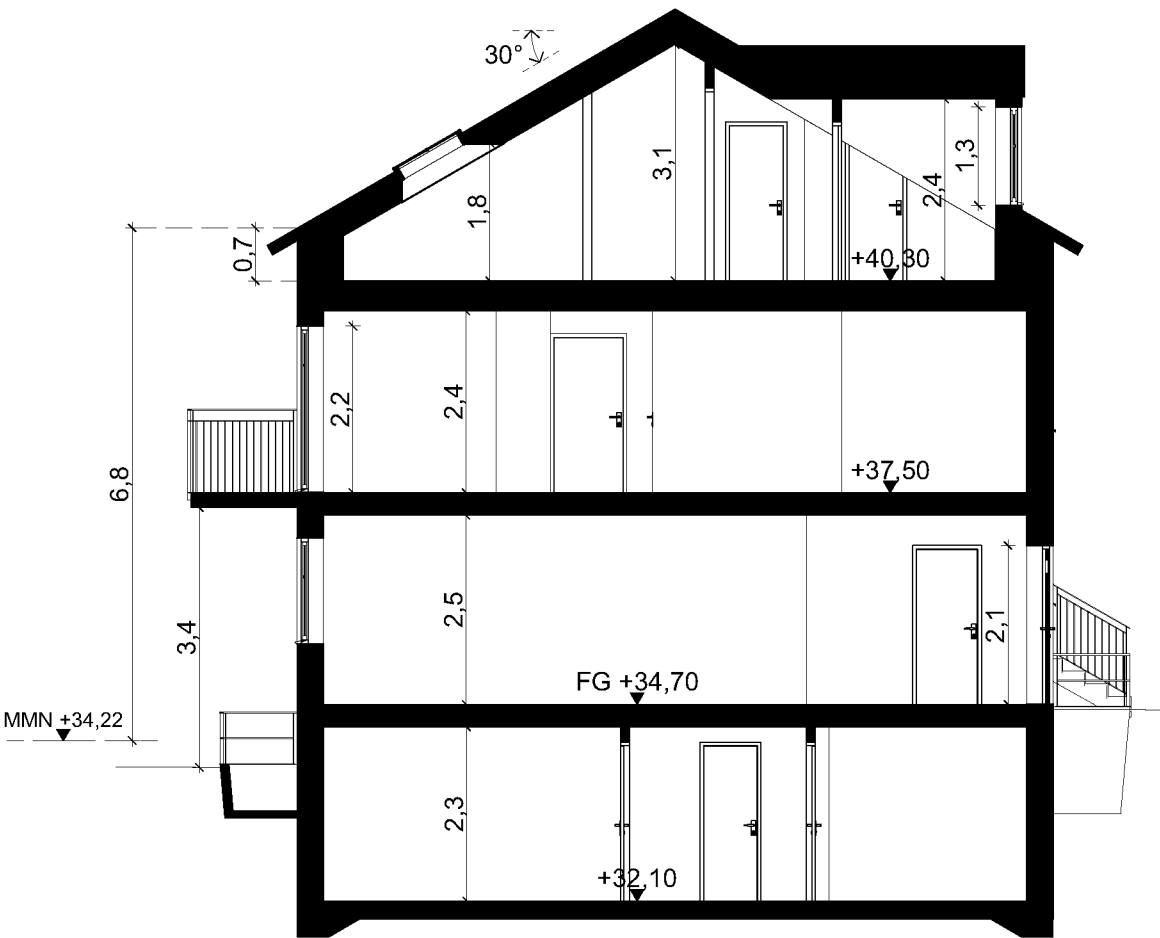

SEKTION B-B

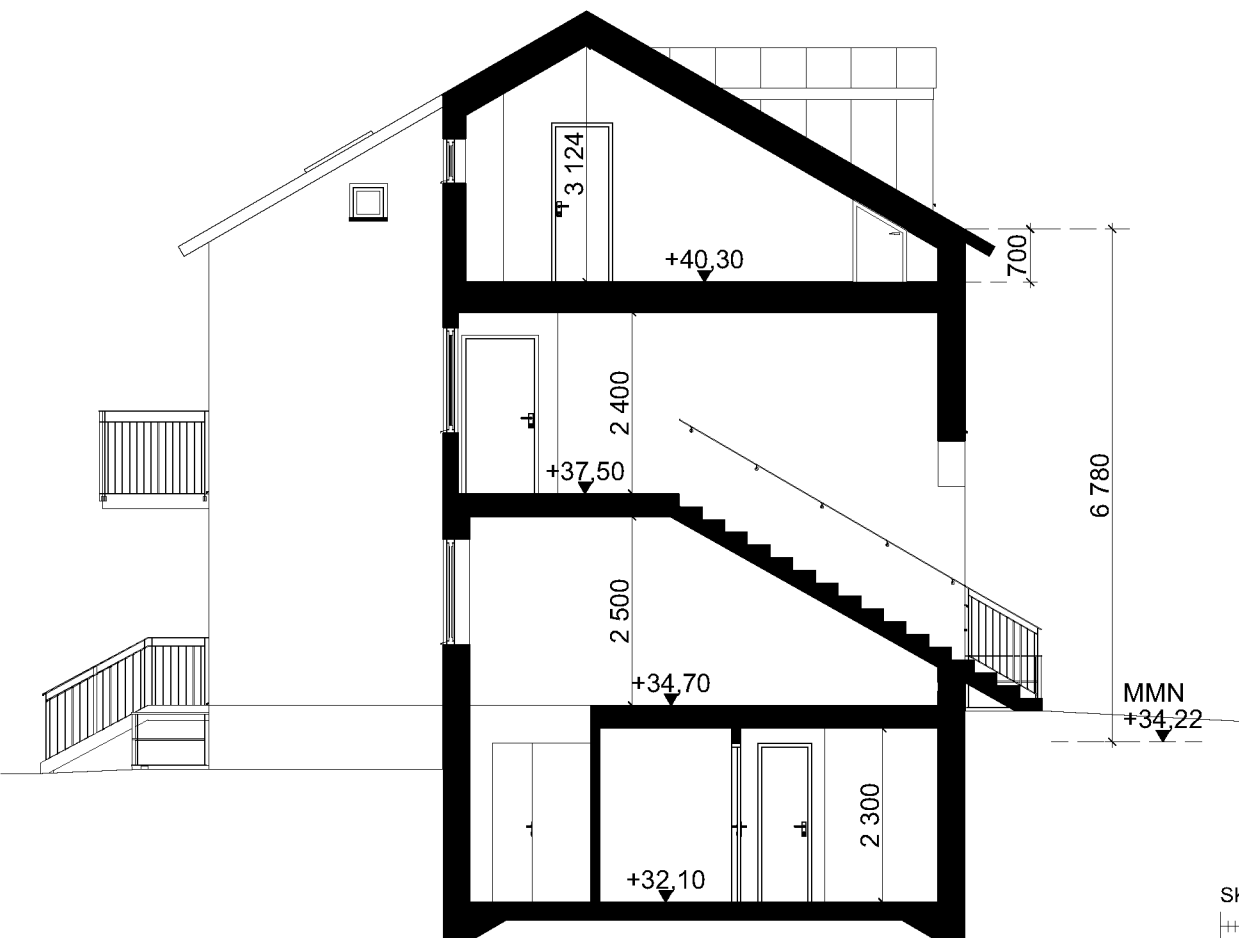

SEKTION C-C

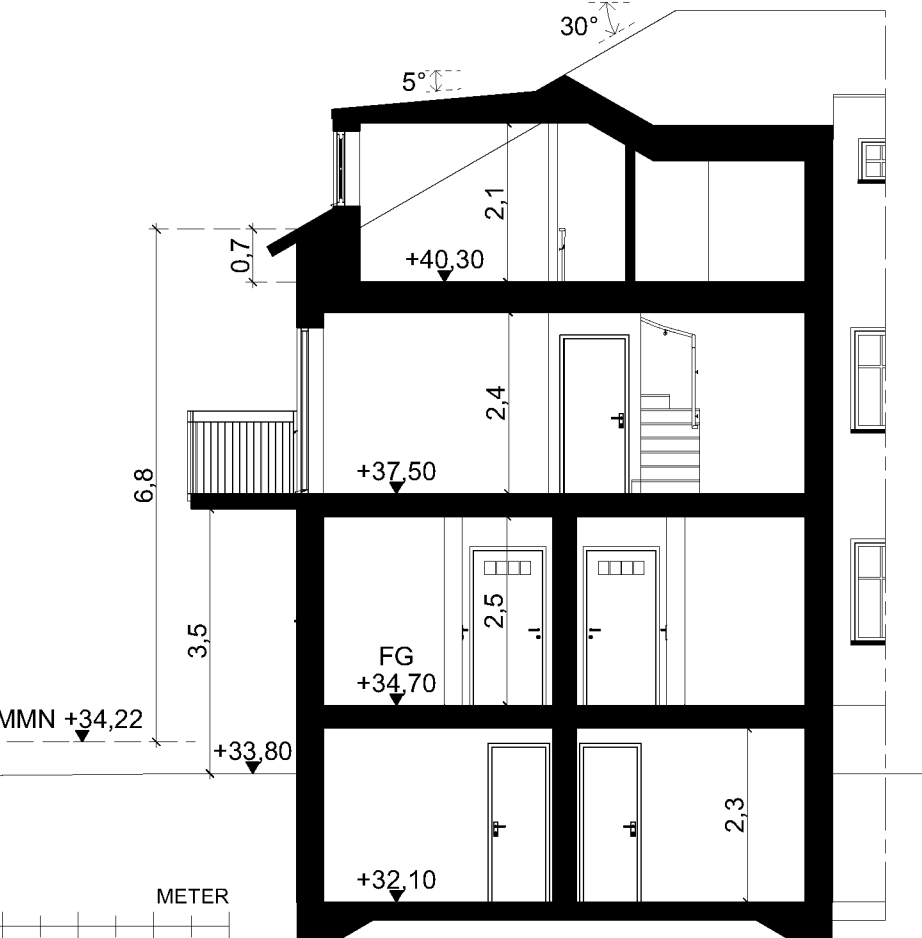

SEKTION D-D




FÖRESKRIFTER

HÄNVISNINGAR

HANDLINGAR SOM INGÅR:

- Ritningsförteckning
- A-01 Nybyggnadskarta
 - A-02 Markplaneringsplan
 - A-03 Nedre plan
 - A-04 Nedre entréplan
 - A-05 Övre entréplan
 - A-06 Vindsplan
 - A-07 Takplan
 - A-08 Sektioner
 - A-09 Fasader mot söder
 - A-10 Fasader mot öster
 - A-11 Fasader mot norr
 - A-12 Fasader mot väster
 - A-13 Material och kulörer

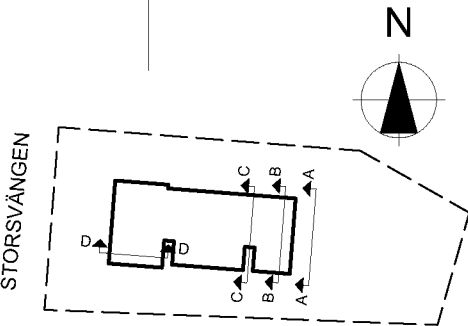

C	Invärdig takhöjd kupa sektion B	20221011
B	Ändrad FG-höjd, sektion genom trapphus	20220915
A	Ny hustyp	20220530

BET	ANT	ÄNDRINGEN AVSER	DATUM	SIGN
-----	-----	-----------------	-------	------

BYGGLOVSHANDLING

Joar Arkitektbyrå

Vidargatan 4, 113 27 Stockholm
Tel +46 70 948 11 31 - www.joar.se

A	Joar Arkitektbyrå	Vidargatan 4, 113 27 Stockholm
.	.	.
.	.	.
.	.	.
.	.	.

UPPDRAG NR	RITAD/KONSTR AV	HANDLÄGGARE
2022-03-07	Joar Sörman	Joar Sörman

Rosimunda 12, Hägersten
Nybyggnad av flerbostadshus
Sektioner

SKALA	NUMMER	BET
1:100 (A3)	A-08	B