



SEKTION A-A

1 : 100

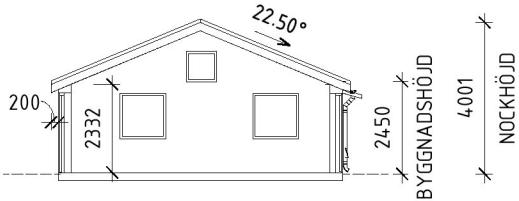


SEKTION B-B

1 : 100

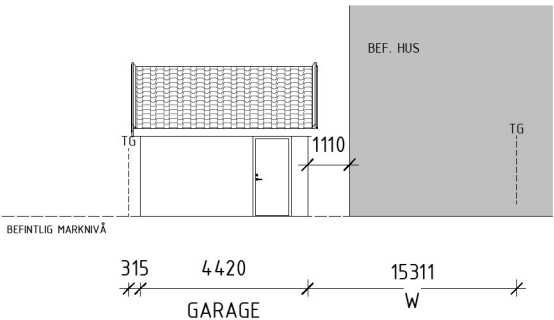


NORDÖST

1 : 100

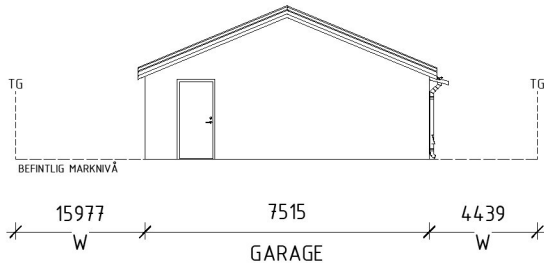


NORDVÄST

1 : 100

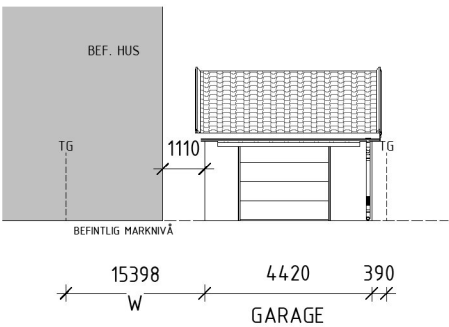

SYDVÄST

1 : 100

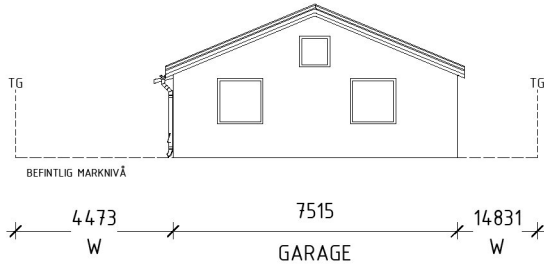

SYDÖST

1 : 100



A1 - 1:50
A3 - 1:100

FÖRKLARINGAR

| | |
|------------------|--------------------|
| NOCKHÖJD: | 3.99 m |
| TAKBELÄGGNING: | BETONGPANNOR |
| TAKFÄRG: | SVART NCS S 9000-N |
| FASADMATERIAL: | PUTS |
| FASADFÄRG: | 2020-Y70R |
| FÖNSTERMATERIAL: | ALUMINIUM |
| FÖNSTERKULÖR: | VIT NCS S 0500-Y |
| DÖRRMATERIAL: | TRÄ |
| DÖRRFÄRG: | SVART NCS S 9000-N |

BEFINTLIG MARKNIVÅ
NY MARKNIVÅ

FÖRESKRIFTER

SAMTLIGA MÅTT ÄR I MM OCH MÅSTE KONTROLLERAS PÅ PLATS

HÄNVISNINGAR

| | | | |
|--|------------------------------|-------------------|-----------------------------|
| BET | ÄNDRINGEN AVSER | SIGN | DATUM |
| BYGGLOVSHANDLING | | | |
|  STRUKTIA | | | |
| A Bygglövsansökan/Struktia Lupenstr. 6B, S-172 33 Stockholm Tel: +46 (0)8 121 361 68 | | | |
| A | | | |
| K | | | |
| E | | | |
| V | | | |
| L | | | |
| UPPDRAG NR: 264959 | | RITAD AV: F.R. | HANDLÄGGARE: M.H. |
| DATUM: 2022-10-11 | | ANSVARIG: M.H. | BESTÄLLARE: PINKA CANEJC |
| ÄRMEN 13 SEKTIONER OCH FASADER | | | |
| GARAGE | | | |
| SKALA: A1: SE MÄTTSTOCK | NUMMER: A-40.2-101 | | BET |