




1 -33:10
1:10 TROLIG UTSEENDE PÅ BEF. BJÄLKLAG

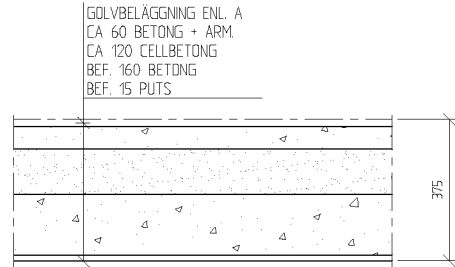


2 -33:10
1:10 FÖRSLAG NYTT GOLVBJÄLKLAG

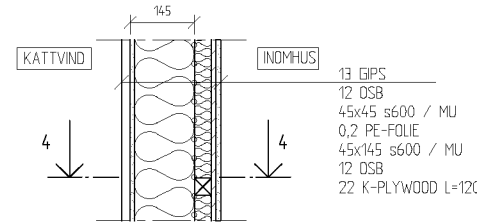


3 -33:10
1:10 FÖRSLAG NY KATTVINDSVÄGG

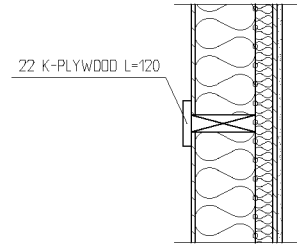


4 -33:10
1:10 FÖRSLAG NY KATTVINDSVÄGG

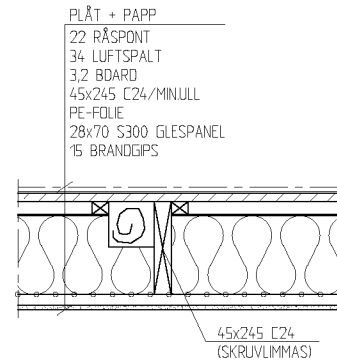


5 -33:10
1:10 FÖRSLAG NY TAKKONSTRUKTION

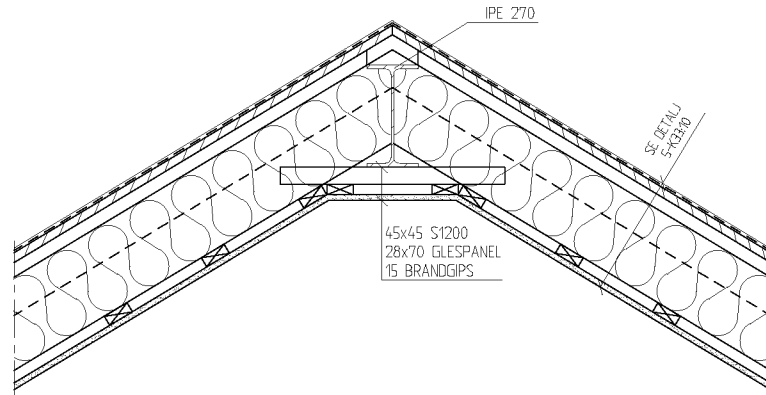


6 -33:10
1:10 NOCK (STORA VINDEN)

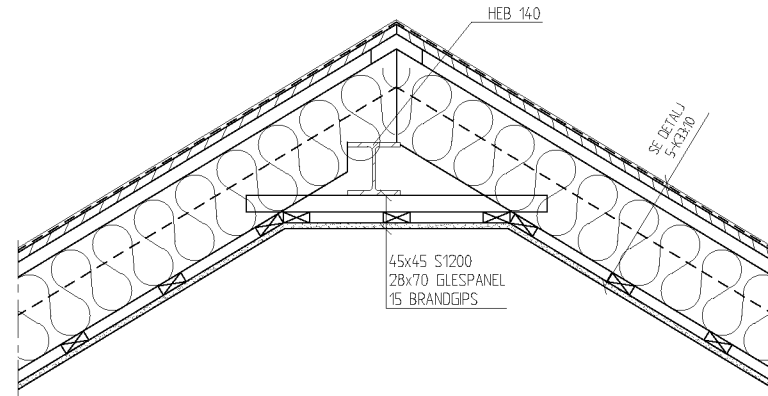


7 -33:10
1:10 NOCK (LILLA VINDEN)

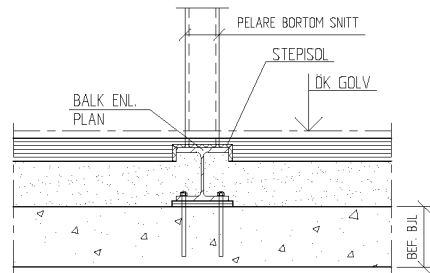

8 -33:10
1:10 STÅLBALK I VINDSBJL

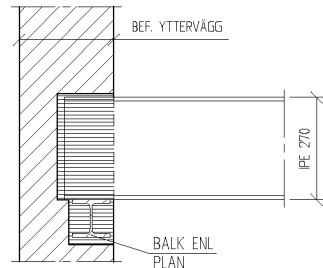

9 -33:10
1:10 NOCKBALK & AVVÅXLINGSBALK

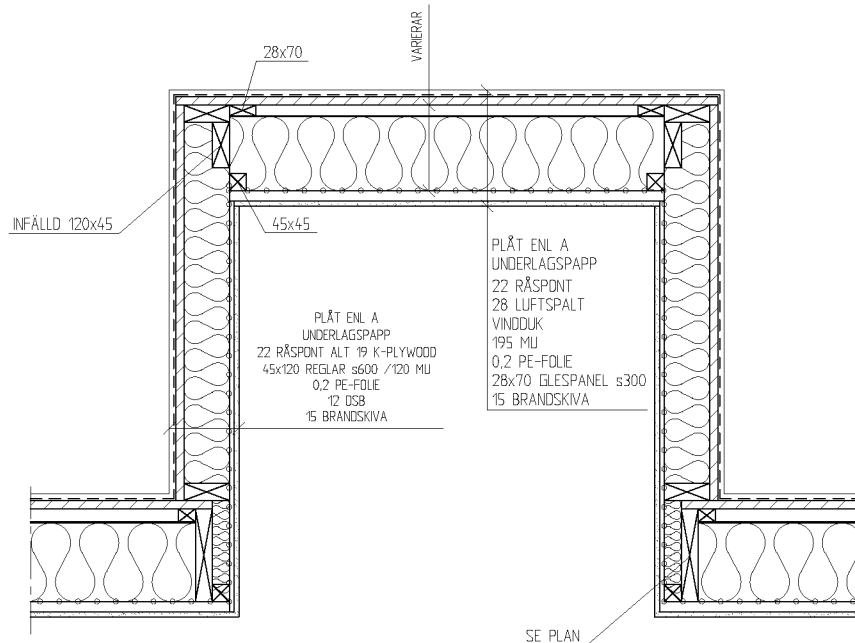

10 -33:10
1:10 FÖRSLAG UTFÖRANDE TAKKUPOL

FÖRESKRIFTER

RITNING FÅR EJ ANVÄNDAS FÖR BESTÄLLNING
ELLER UTFÖRANDE UTAN
ATT VARA FÖRSEDD MED TEXTEN BYGGHANDLING.
SE ALLMÄNNA FÖRESKRIFTER K30:00


HÄNVISNINGAR

FÖRKLARINGAR

FÖRHANDSKOPIA 2022-11-02

BET	ANT	ÄNDRINGEN AVSER	DATUM	SIGN
-----	-----	-----------------	-------	------

BYGGHANDLING

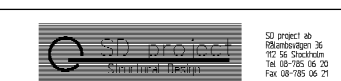

PROJEKTNUMMER	RITADKONSTR AV	HANDLAGGARE
222725	SRB	EL
DATUM	ANSVARIG	
2022-	ERIK LINDQUIST	

KV. VINDFLÖJELN 5
DETALJRITNING
DETALJER

SKALA	NUMMER	BET
1:10 / A1 1:20 / A3	K33:10	.