

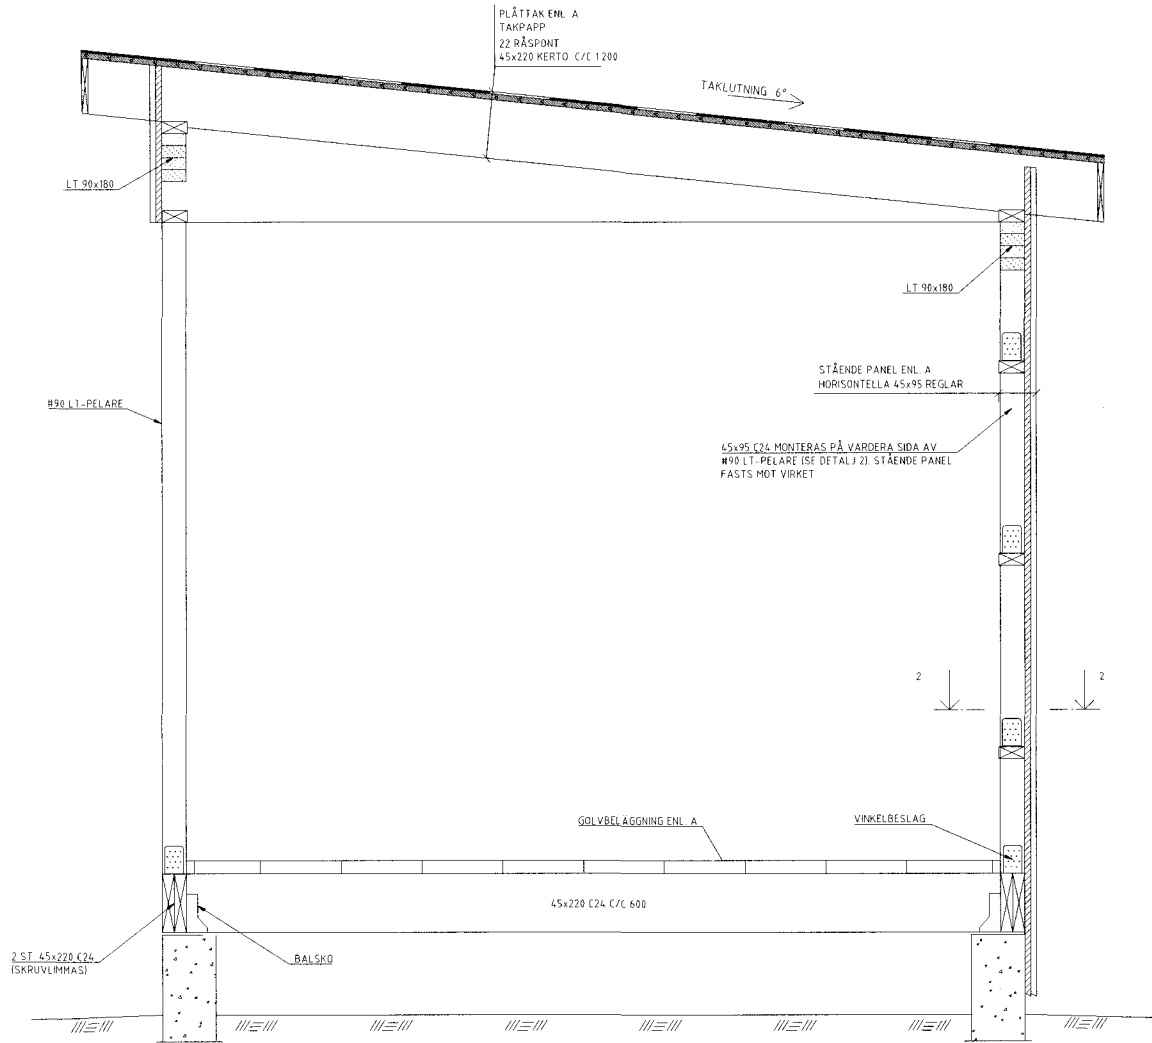


1
140 SEKTION

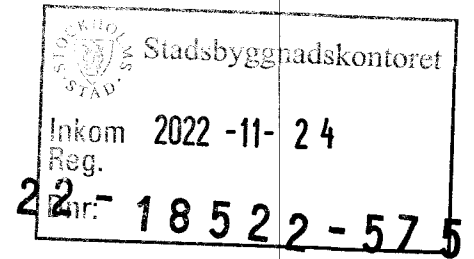

2
15 DETALJ

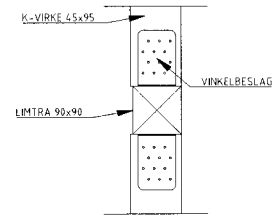

FÖRESKRIFT

RITNING FÅR EJ ANVANDAS FÖR BESTÄLLNING ELLER UTFÖRANDE UTAN ATT VARA FÖRSEDD MED TEXTEN BYGGHANDLING

PROJEKTERINGEN FÖR KONSTRUKTIONEN ÄR BASERAD PÅ ARKITEKTRITNINGAR. AVVIKELSER KAN FÖREKOMMA MELLAN RITNING OCH VERKLIGA FÖRHÅLLANDEN. MÄTTEN KONTROLLERAS DÄRFÖR ALLTID PÅ PLATS INNAN BESTÄLLNING ELLER UTFÖRANDE.

VID AVVIKELSE AV BETYDANDE KARAKTÄR FÖR UTFÖRANDE SKALL KONSTRUKTÖR OCH/ELLER ANNAN BERÖRD KONSULT KONTAKTAS.

SAMTLIGA MÄTT ANGES I MILLIMETER.

GÄLLANDE NORMER

EKS 11
BBR 29
SS-EN 1991-1-1
SS-EN 1991-1-3
SS-EN 1991-1-4
SS-EN 1995-1-1

TOLERANSER

TOLERANSER ENL. AMA HUS 21 &
AMA ANLÄGGNING 21

TRÄKONSTRUKTIONER

KVALITETER
KERTO-S
LIMTRÄ GL30c
KONSTRUKTIONSVIRKE C24


INFÄSTNING I TILL PLÅTBESLAG SKA SKE MED ANKARSPIK 40x4,0 ALT. SKRUV

ALLT TRÄ OCH SKIVMATERIAL SOM STÅR I KONTAKT MED BETONG ELLER MURVERK AVSKILJS MED S-LIST ELLER LK-V


ALLT VIRKE SKYDDAS MOT FUKT UNDER BYGGTIDEN.

FK 2022-11-18

BET	ANT	ÄNDRINGEN AVSER	DATUM	SGN
BYGGHANDLING				
SD PROJECT Structural Design				
PROJEKTNAMN	212042	RITADKONSTRUKTÖR AV	KJH	HANDLÄGGARE
DATUM	2022-11-24	ANVÄND	EL	KJH
TALLRIKEN 20 EKEBYVÄGEN 1, BROMMA TILLBYGGNAD AV UTERUM SEKTIONER				
SKALA	1:40 / 1:5	NUMMER	A1	BET
	1:80 / 1:10		A3	
K33:02				

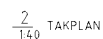

ALLT VIRKE SKYDDAS MOT FUKT UNDER BYGGTIDEN

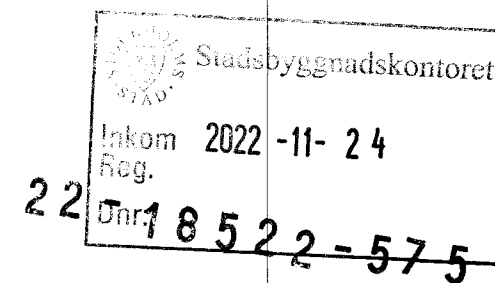

SKALA	NUMBER	BET
1:40	A1	
1:80	A3	K33:01