

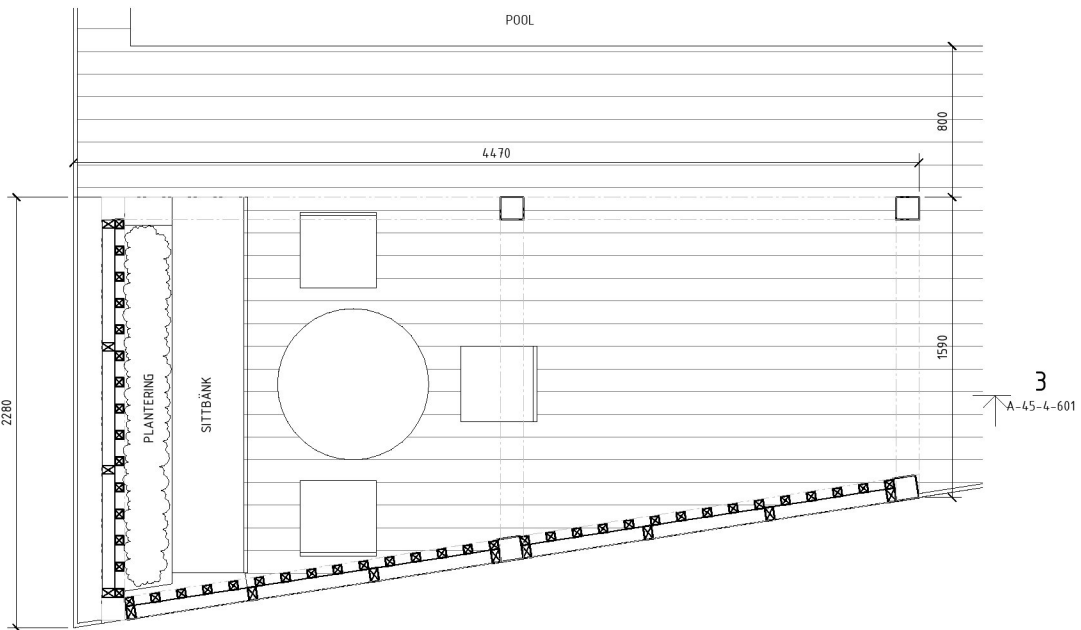


Pergola, plan

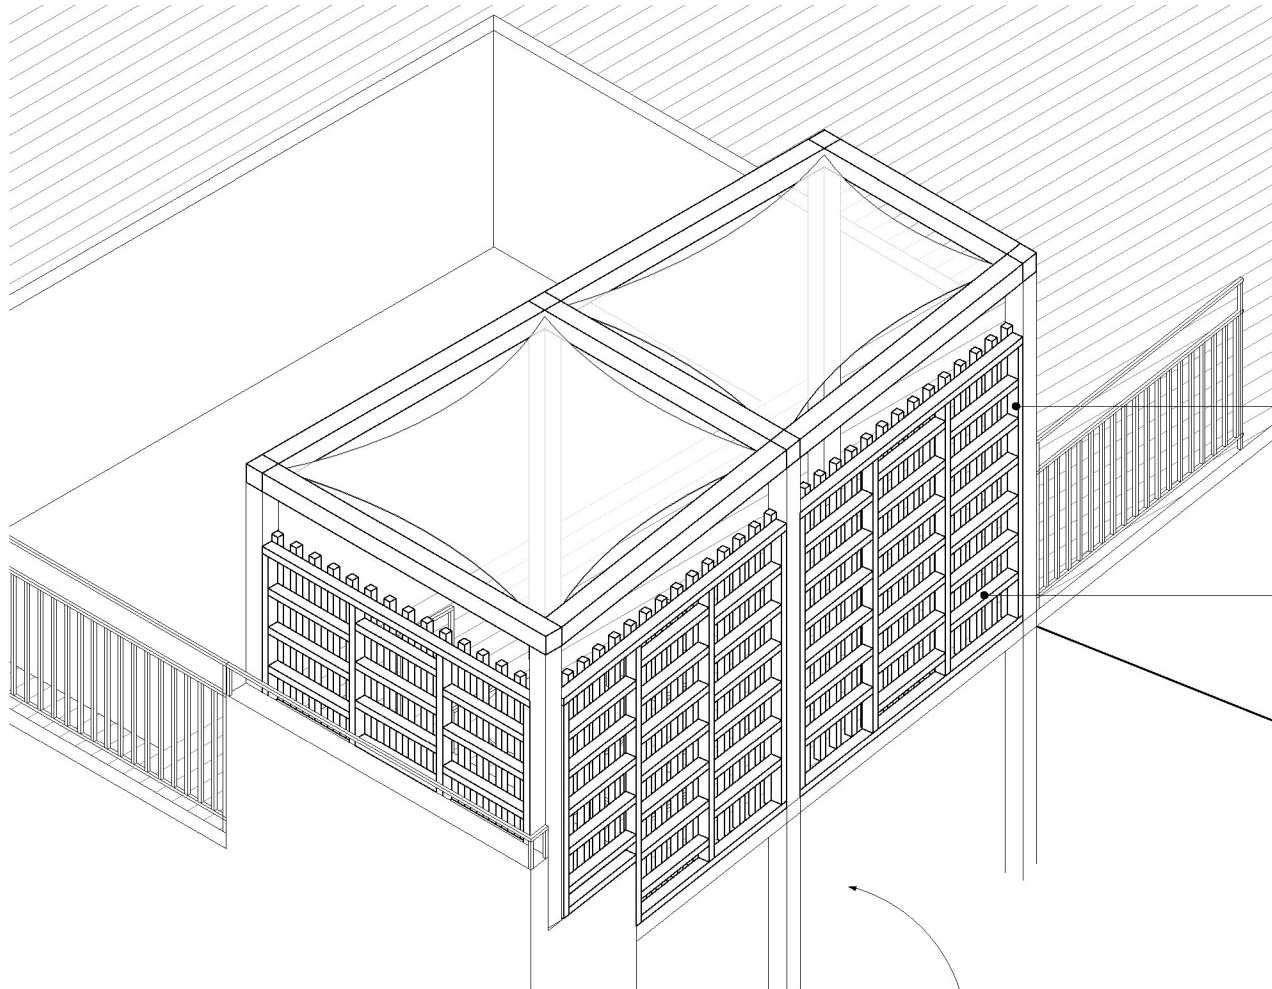

RAM, VERTIKALA REGLAR
MATERIAL: TRÄ 45x70 mm, c/c 650 mm
KULÖR: OLJAS, GYLLENBRUN

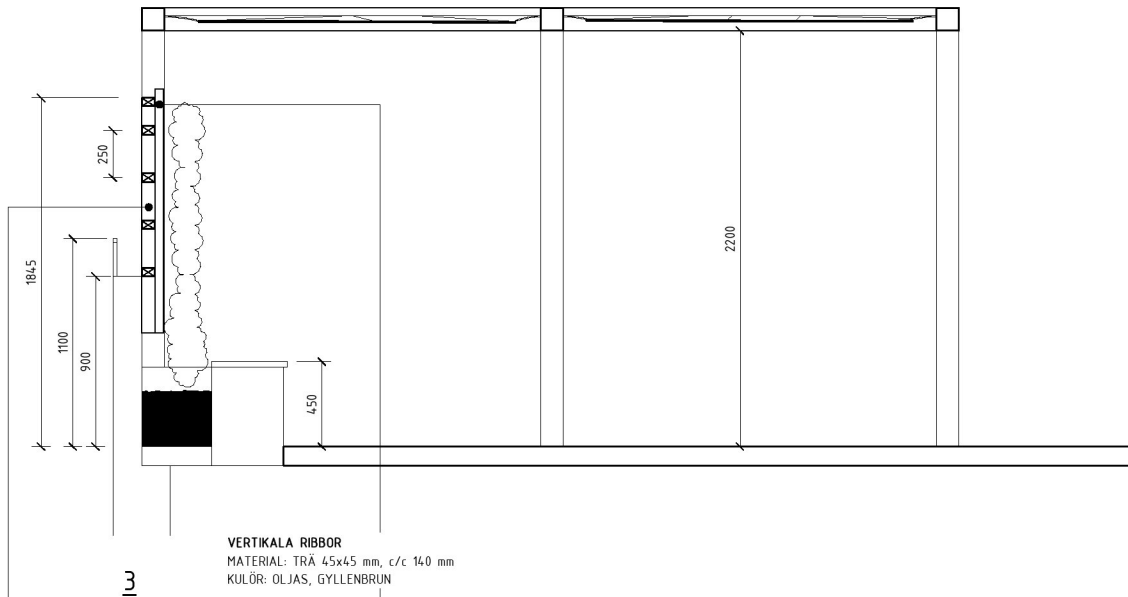

RAM, HORIZONTALA REGLAR
MATERIAL: TRÄ 45x70 mm, c/c 250 mm
KULÖR: OLJAS, GYLLENBRUN

VÄGG "ÖVER HÖRN"

HÄNVISNINGAR

FÖRKLARINGAR OCH FÖRESKRIFTER ENLIGT
RITNING A-40-1-111
SPALJÉR ENLIGT RITNING A-45-4-501
PERGOLA ENLIGT RITNING A-45-4-601

BET	ÄNDRINGEN AVSER	DATUM	SIGN
BYGGLOVSHANDLING			
VILLA BROMMA			
STHLM SIGNATUREN 13			
AQ ³ ARKITEKTUR			
✕ A	AQ3 Arkitektur AB		
UPPDRAG NR 1096			
RITAD/KONSTR AV O.L.			
UPPDRAGSLEDARE A.F.			
DATUM 2022-09-08			
ANSVARIG A. FORSBERG			
TILLBYGGNAD GARAGE			
PERGOLA			
SKALA A1 1:20 A3 1:40	NUMMER A-45-4-601	BET	