


1  
1:40 GRUNDPLAN

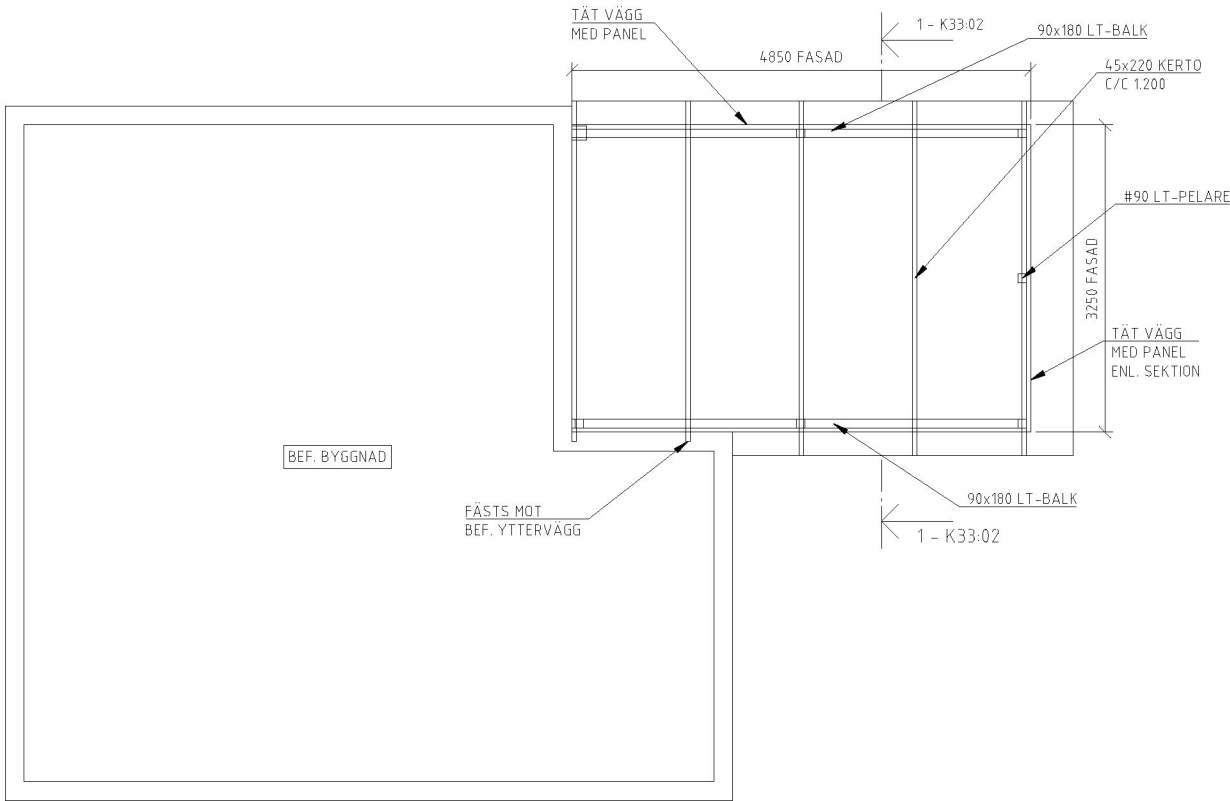

2  
1:40 TAKPLAN

## FÖRESKRIFT

RITNING FÅR EJ ANVÄNDAS FÖR BESTÄLLNING ELLER UTFÖRANDE UTAN ATT VARA FÖRSEDD MED TEXTEN BYGGHANDLING.

PROJEKTERINGEN FÖR KONSTRUKTIONEN ÄR BASERAD PÅ ARKITEKTRITNINGAR. AVVIKELSER KAN FÖREKOMMA MELLAN RITNING OCH VERKLIGA FÖRHÅLLANDEN. MÅTTEN KONTROLLERAS DÄRFÖR ALLTID PÅ PLATS INNAN BESTÄLLNING ELLER UTFÖRANDE.

VID AVVIKELSE AV BETYDANDE KARAKTÄR FÖR UTFÖRANDE SKALL KONSTRUKTÖR OCH/ELLER ANNAN BERÖRD KONSULT KONTAKTAS.

SAMTLIGA MÅTT ANGES I MILLIMETER.

## GÄLLANDE NORMER

EKS 11  
BBR 29  
SS-EN 1991-1-1  
SS-EN 1991-1-3  
SS-EN 1991-1-4  
SS-EN 1995-1-1

## TOLERANSER

TOLERANSER ENL. AMA HUS 21 &  
AMA ANLÄGGNING 21

## TRÄKONSTRUKTIONER

KVALITETER:  
KERTO-S  
LIMTRÄ GL30c  
KONSTRUKTIONSVIRKE C24

INFÄSTNING TILL PLÅTBESLAG SKA SKE MED ANKARSPIK 40x4,0 ÄLT. SKRUV

ALLT TRÄ OCH SKIVMATERIAL SOM STÅR I KONTAKT MED BETONG ELLER MURVERK AVSKILJS MED S-LIST ELLER LIKV.

ALLT VIRKE SKYDDAS MOT FUKT UNDER BYGGTIDEN.

FK 2022-11-18

BET	ANT	ÄNDRINGEN AVSER	DATUM	SIGN
-----	-----	-----------------	-------	------

~~BYGGHANDLING~~

**SD PROJECT**  
Structural Design

SD Project AB  
Hörsbysvägen 36  
115 36 SÖDERMÖRK  
Tel. 08-705 06 20

PROJEKTNUMMER	RITAD/KONSTR AV	HANDLAGGARE
212042	KJH	KJH
DATUM	ANSVARIG	
	EL	

TALLRIKEN 20  
EKEBYVÄGEN 1, BROMMA  
TILLBYGGNAD AV UTERUM  
PLANER

SKALA	NUMMER	BET
1:40 1:80	A1 A3	K33:01