

TRÄDINVENTERING 20181112

UTFÖRD AV LANDSKAPSARKITEKT LAR/MSA JOHAN PAJU / FOJAB

FÖRKLARINGAR

ARTER

ALM - ULMUS GLABRA

ASK - FRAXINUS EXELCIOR

BJ - BJÖRK - BETULA SP

BOK - FAGUS SILVATICA

LÖ - LÖNN - ACER PLATANOIDES

SY - SYRÉN - SYRINGA SP

HAG - HAGTORN - CRATAEGUS SP

XX SIFFRAN EFTER ARTEN STÅR FÖR STAMDIAMETER 1,5 M UPP PÅ STAMMEN.

CIRKELN REDOVISAR UPPSKATTAD KRONDIAMETER I UTBREDNING

(-) TRÄDET ÄR I DÅLIG KONDITION


ALLMÄNT OM OMRÅDET

NORRSLÄNTEN MOT KRISTINEHOVSGATAN BESTÅR AV EN HÖG SPRÄNGD BERGSKANT

DÄR TRÄD ÖVER TID HAR ETABLERAT SIG I SPRICKOR. VISS BUSKVEGETATION FÖREKOMMER PÅ SLÄNTRÖN I FORM AV NYPON, MÅBÄR OCH SYRÉN. PÅVÄXT AV MOSSA FINNS, MEN I STORT BESTÅR BERGS SLÄNTEN AV NAKET BERG. FÄLTSKIKTET ÄR RUDERAT OCH BESTÅR MEST AV GRÄSTUVOR I BERGSKREVOR.

KONSEKVENSER AV FÖRSLAG PRIMULA

7 TRÄD KOMMER VARA TVUNGNA ATT AVVERKAS FÖR ATT KUNNA GRUNDLÄGGA HUSEN. BLAND DESSA FINNS EN STÖRRE BOK OCH EN MEDELSTOR ALM. ÖVRIGA ÄR MINDRE FRÖSÅDDA TRÄD SAMT EN BJÖRK I EN BERGSKREVA.

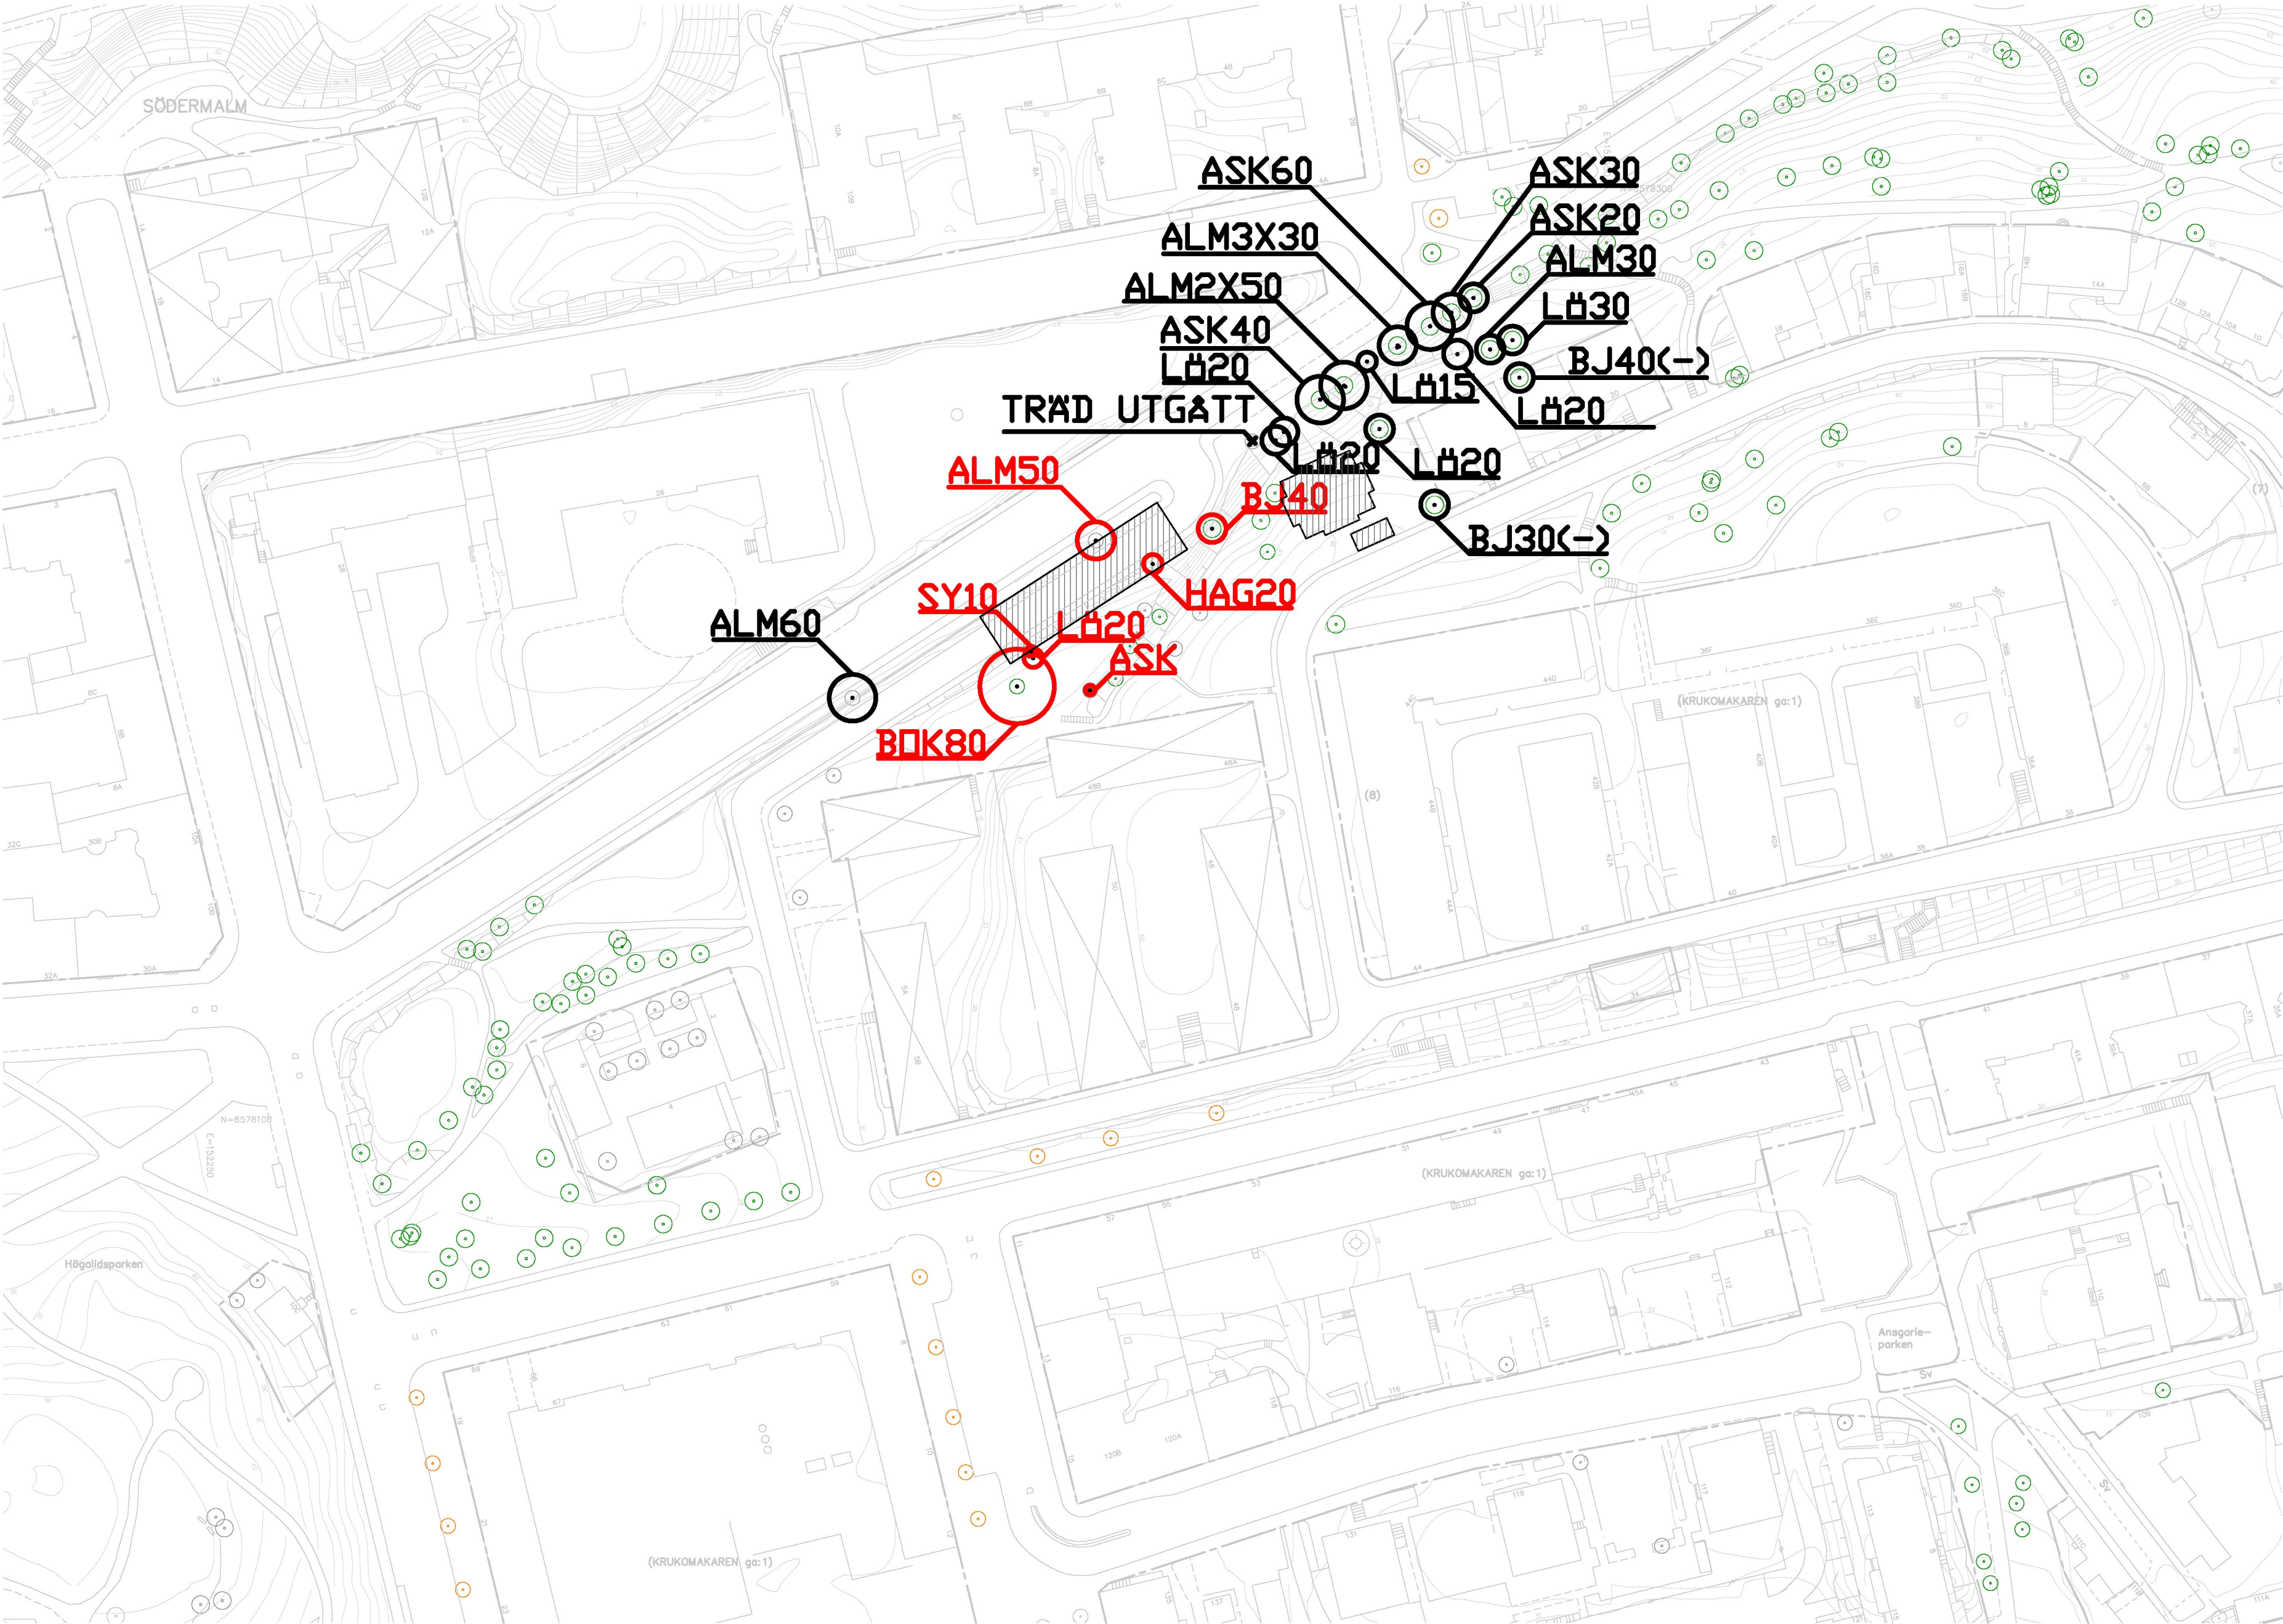

TRÄDINVENTERING 20181112

UTFÖRD AV
LANDSKAPSARKITEKT LAR/MSA
JOHAN PAJU / FOJAB

FÖRKLARINGAR

ARTER

ALM - ULMUS GLABRA
ASK - FRAXINUS EXELCIOR
BJ - BJÖRK - BETULA SP
BOK - FAGUS SILVATICA
LÅ - LÖNN - ACER PLATANOIDES
SY - SYRÉN - SYRINGA SP
HAG - HAGTORN - CRATAEGUS SP

XX SIFFRAN EFTER ARTEN STAR FÖR STAMDIAMETER 1,5 M UPP PÅ STAMMEN.

CIRKELN REDDOVISAR UPPSKATTAD KRÖNDIAMETER I UTBREDNING

(-) TRÄDET ÄR I DÄLIG KONDITION

I RÖTT = AVVERKAS

ALLMÄNT OM OMRÅDET

NORRSLÄNTEN MOT KRISTINEHOVSGATAN BESTÅR AV EN HÖG SPRÄNGD BERGSKANT
DÄR TRÄD ÖVER TID HAR ETABLERAT SIG I SPRICKOR. VISS BUSKVEGETATION
FÖREKOMMER PÅ SLÄNTKÄREN I FÖRÅ AV NYPPON, MÅBÄR OCH SYRÉN. PÅ VÄRST AV MOSSA FINNS, MEN I STORT BESTÅR BERGS SLÄNTEN AV NAKET BERG.
FÄLTSKIKTET ÄR RUDERAT OCH BESTÅR MEST AV GRÄSTUVOR I BERGSKREVOR.

KONSEKVENSER AV FÖRSLAG PRIMULA

15 TRÄD KOMMER VARA TVUNGNA ATT AVVERKAS FÖR ATT KUNNA GRUNDLÄGGA HUSEN. AV DESSA ÄR 8 ST ALMAR ELLER ASKAR. TVÅ AV ALMARNÄ VRÄXER
I DIREKT ANSLUTNING TILL DEN BEFINTLIGA STENMUREN LÄNGST HÖGALIDSGATAN. ÖVRIGA TRÄD ÄR MINDRE FRÖSÄDDA LÖNNAR SAMT EN BJÖRK I EN
BERGSSKREVA.

KOMPENSATIONSÄTGÄRDER
PARKMARKEN KOMMER ATT UTÖKAS I ANSLUTNING TILL KRISTINEHOVSGATANS VÄSTRA DEL. HÄR PLANERAS FLERA STORA TRÄD OCH EN VISTELSEYTÄ
ORDNAS.
EN FÖRBINDELSE FÖR GANG OCH CYKEL ORDNAS NER TILL HÖGALIDSGATAN ÄVEN I FÖRTÄTTNINGEN.