


Inkom till Stockholms stadsbyggnadskontor - 2023-01-22. Dnr 2023-01009

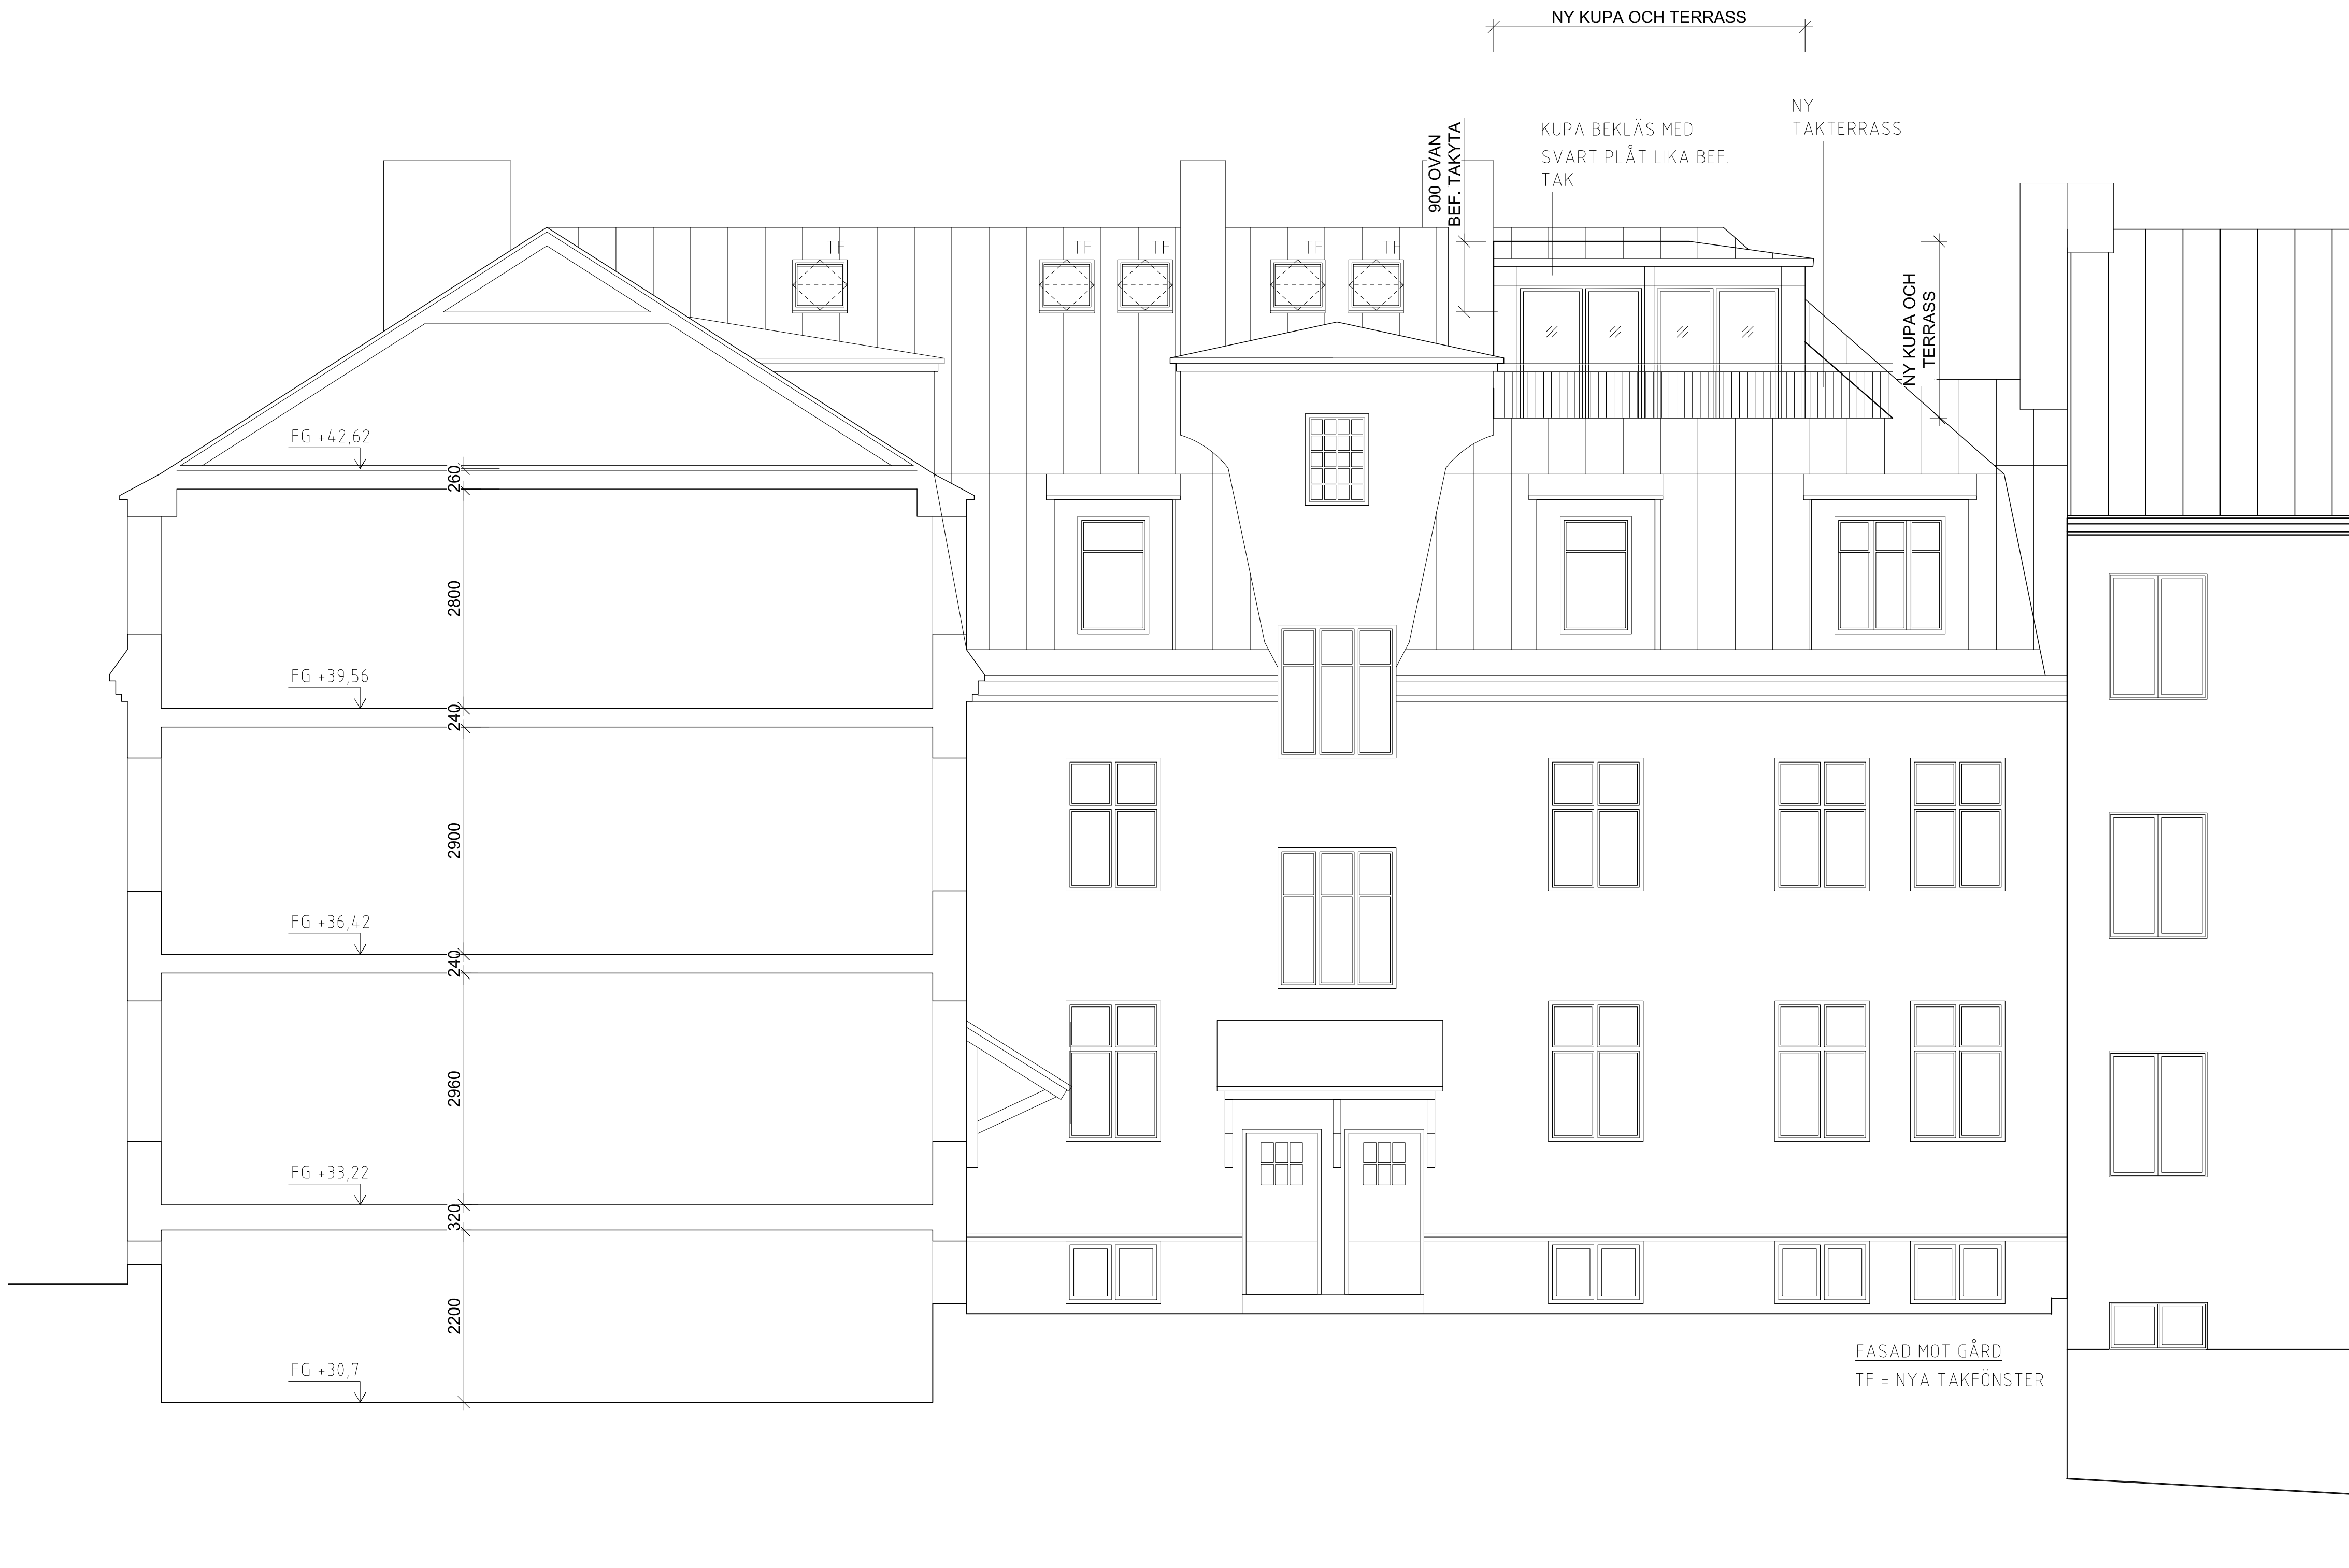

FÖRKLARINGAR

ALLA MÅTT ÄR I MILLIMETER, BORTSETT FRÅN PLUSHÖJDER SOM STÅR ANGIVET I METER.

DENNA HANDLING ÄR EJ AVSEDD FÖR UTFÖRANDE.

MÅTT TAS PÅ PLATS OCH KONTROLLERAS INNAN UTFÖRANDE/TILLVERKNING.

TF = NYA TAKFÖNSTER

HÄNVISNINGAR

BYGGLOVSHANDLING

blick arkitektur.

Lilla Aspuddsvägen 6, 126 49, Hägersten
T: 0704 619402
E: info@blickark.se
W: blickarkitektur.se

RITAD AV GRANSKAD AV ARBETSNUMMER
EN/JH EN/JH
DATUM/UNDERSKRIFT
2022.11.08

GÄRDSMYGEN 5

INREDNING AV RÄVIND
FASADRITNING
FASAD MOT GÅRD

PROJEKTNUMMER SKALA RITNINGSFORMAT
A1 1:50, A3 1:100 A1
OBJEKTNUMMER RITNINGNUMMER BET
A.40-3-02

