


FÖRKLARINGAR

ALLA MÄTT ÄR I MILLIMETER, BORTSETT FRÅN
PLUSHÖJDER SOM STÅR ANGIVET I METER.

DENNA HANDLING ÄR EJ AVSEDD FÖR UTFÖRANDE.

MÄTT TAS PÅ PLATS OCH KONTROLLERAS INNAN
UTFÖRANDE/TILLVERKNING.

TF = NYA TAKFÖNSTER

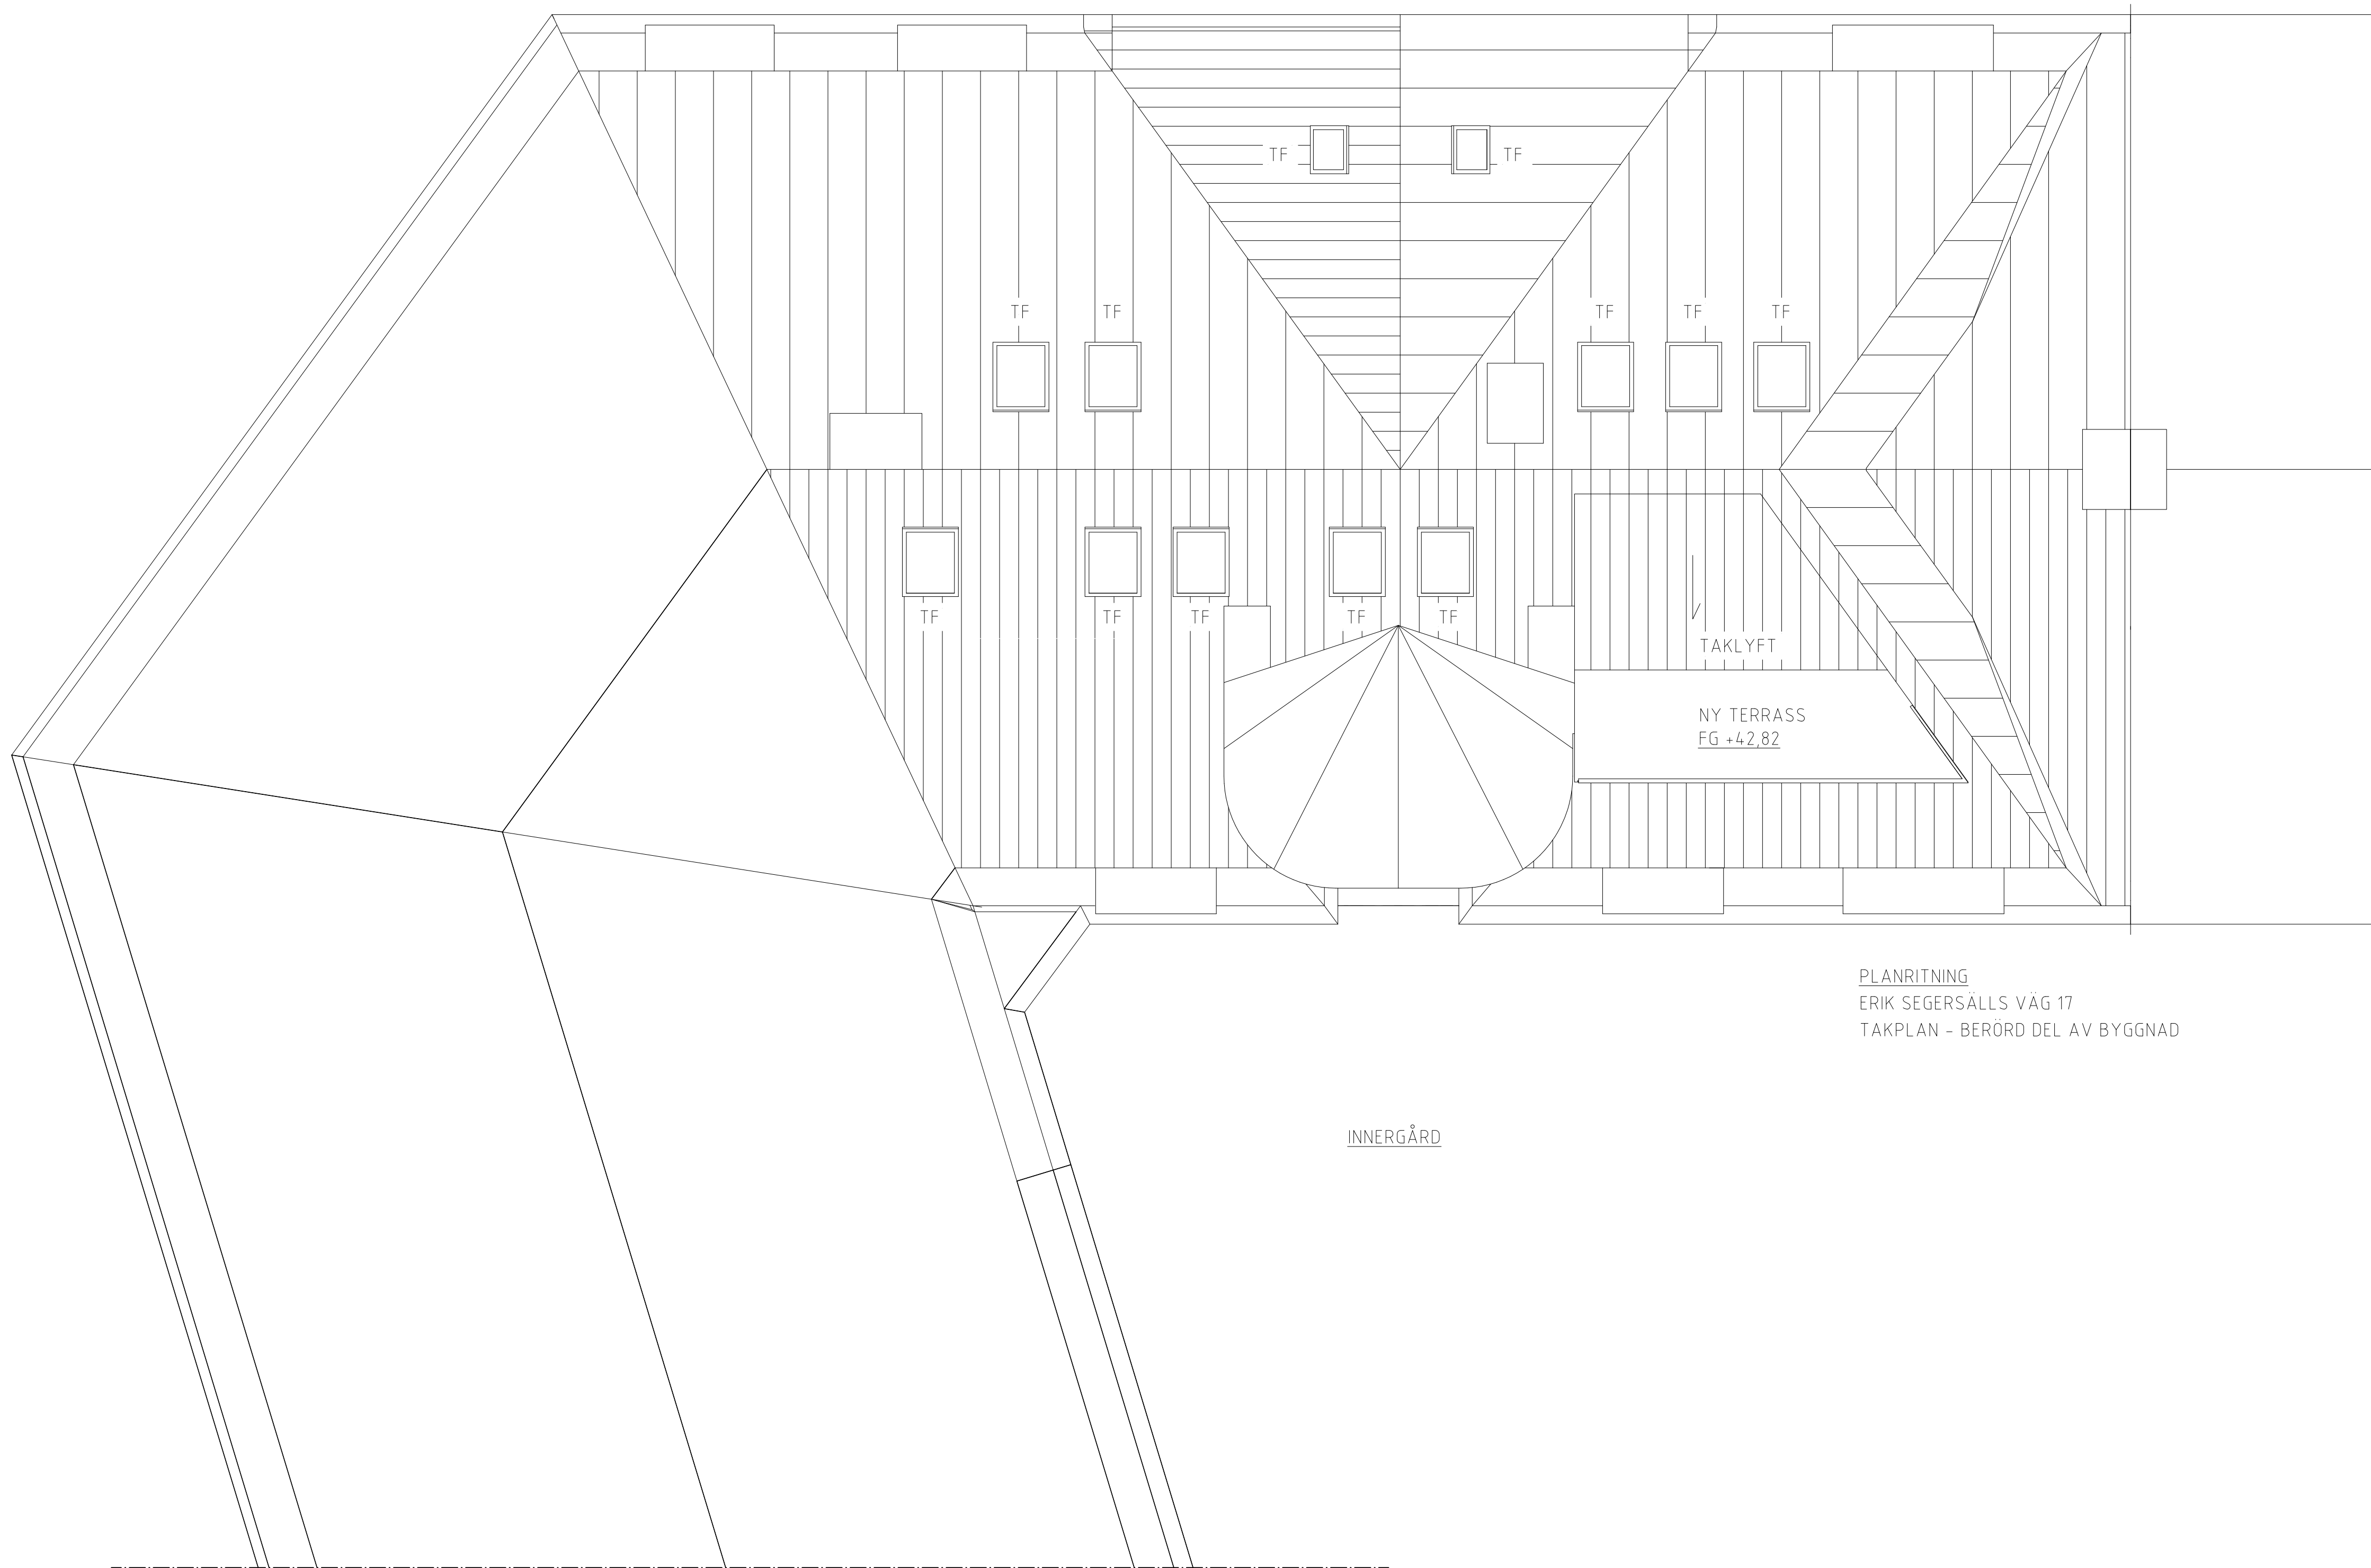

PLANRITNING
ERIK SEGERSÄLLS VÄG 17
TAKPLAN - BERÖRD DEL AV BYGGNAD

INNERGÅRD

HÄNVISNINGAR

BYGGLOVSHANDLING

blick arkitektur.

Lilla Aspuddsvägen 6, 126 49, Hägersten
T: 0704 619402
E: info@blickark.se
W: blickarkitektur.se

RITAD AV EN/JH	GRANSKAD AV EN/JH	ARBETSNUMMER
DATUM/UNDERSKRIFT 2022.11.08		

GÄRDSMYGEN 5

INREDNING AV RÄVIND
PLANRITNING
TAKPLAN

PROJEKTNUMMER	SKALA A1 1:50, A3 1:100	RITNINGSFORMAT A1
OBJEKTNUMMER	RITNINGNUMMER A.41-1-01	BET

