



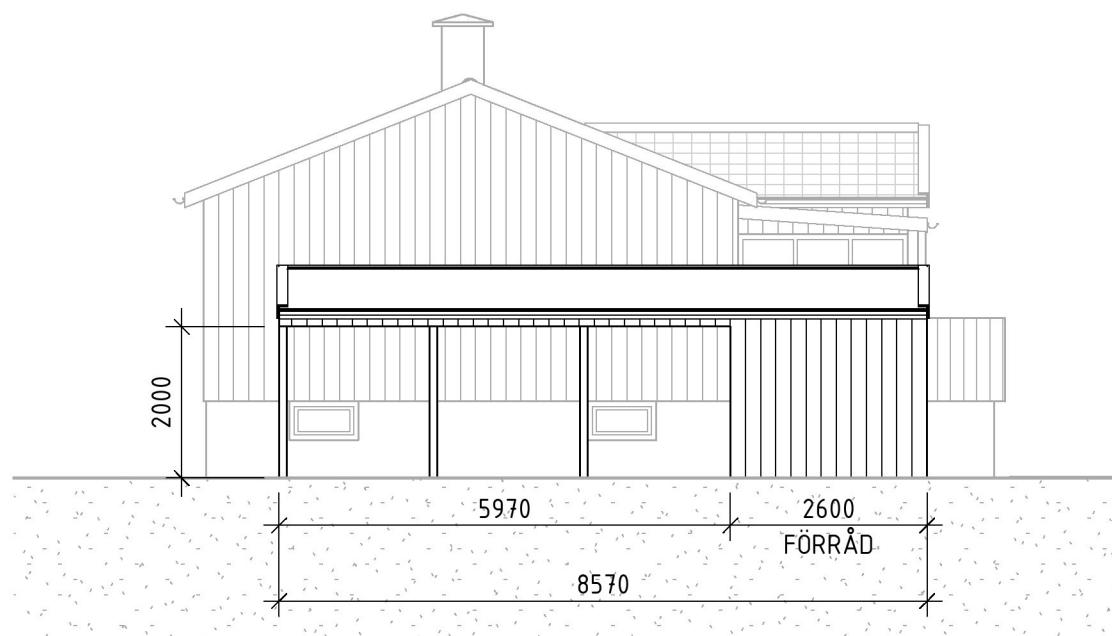


FASAD MOT NORDOST
1 : 100

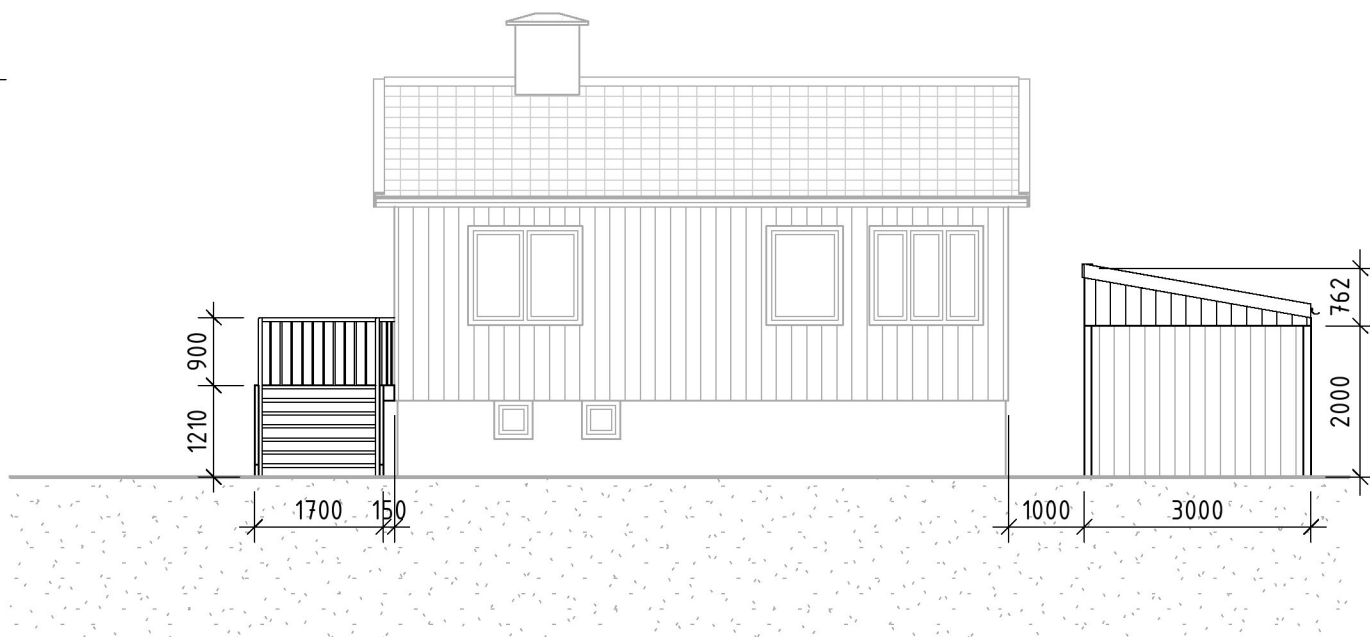

FASAD MOT SYDOST
1 : 100




FASAD MOT SYDVÄST
1 : 100

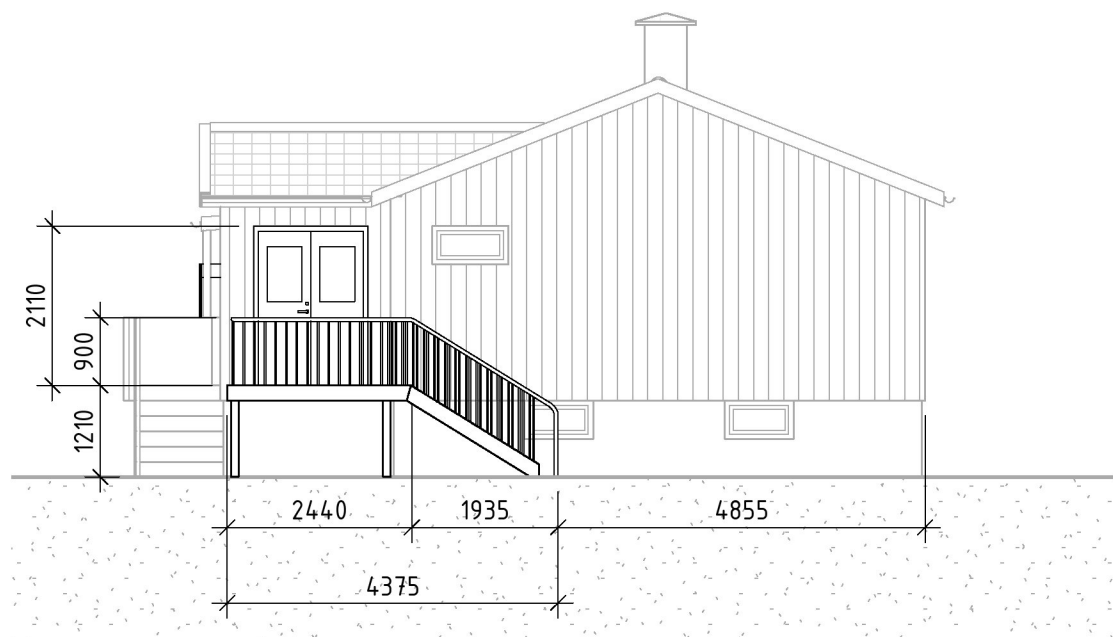

NORDVÄST
1 : 100

SKALA 1:100

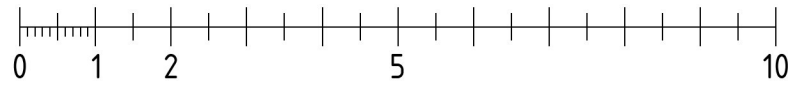

METER

Dan Marcus Yaseen Sturesson
Fastighet: Spjutkastaren 9
Adress: Lemmings Väg 17
dnr: 2022-09490
ELEVATIONER

SKALA
1:100

NUMMER
A-40-05

DATUM
2023-02-02