


NY TRÄDÖRR 1510 X 2110
VITMÅLAD MED GLAS
RUTA

NYTT TRÄ PLATFORM
AV IMPREGNERAT FURU

NYTT METALL RÄCKE SVART MÅLAT
MED ÖVER LIGGARE 40x8mm ATT HÖJD 1100mm
OCH UNDERLIGGARE 40x8mm ATT HÖJD 100mm
OCH STÅNDARE 40x8mm ATT 100mm CC.

NY STÄNGT TRÄTRAPPA
MED SÄTTSTEG OCH PLANSTEG
AV IMPREGNERAT FURU
STEG HÖJD 173x7
STEG DJUP 280

SKALA 1:25

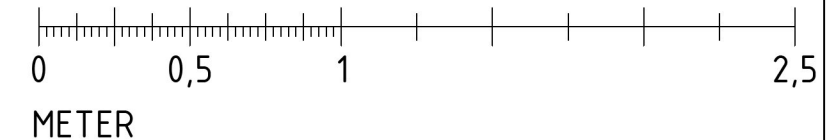

Dan Marcus Yaseen Sturesson

Fastighet: Spjutkastaren 9

Adress: Lemmings Väg 17

dnr: 2022-09490

UPPSTÄLLNING

SKALA
1:25

NUMMER
A-40-06

DATUM
2023-02-02